


מקרא:

- גבול ביצוע
- ציר נחל המתוכנן
- תחנית תוואי נחל המתוכנן
- מפל מים
- קו דיקור עליון קיים
- קו דיקור עליון מתוכנן
- שביד הולכי רגל
- שביד אופניים

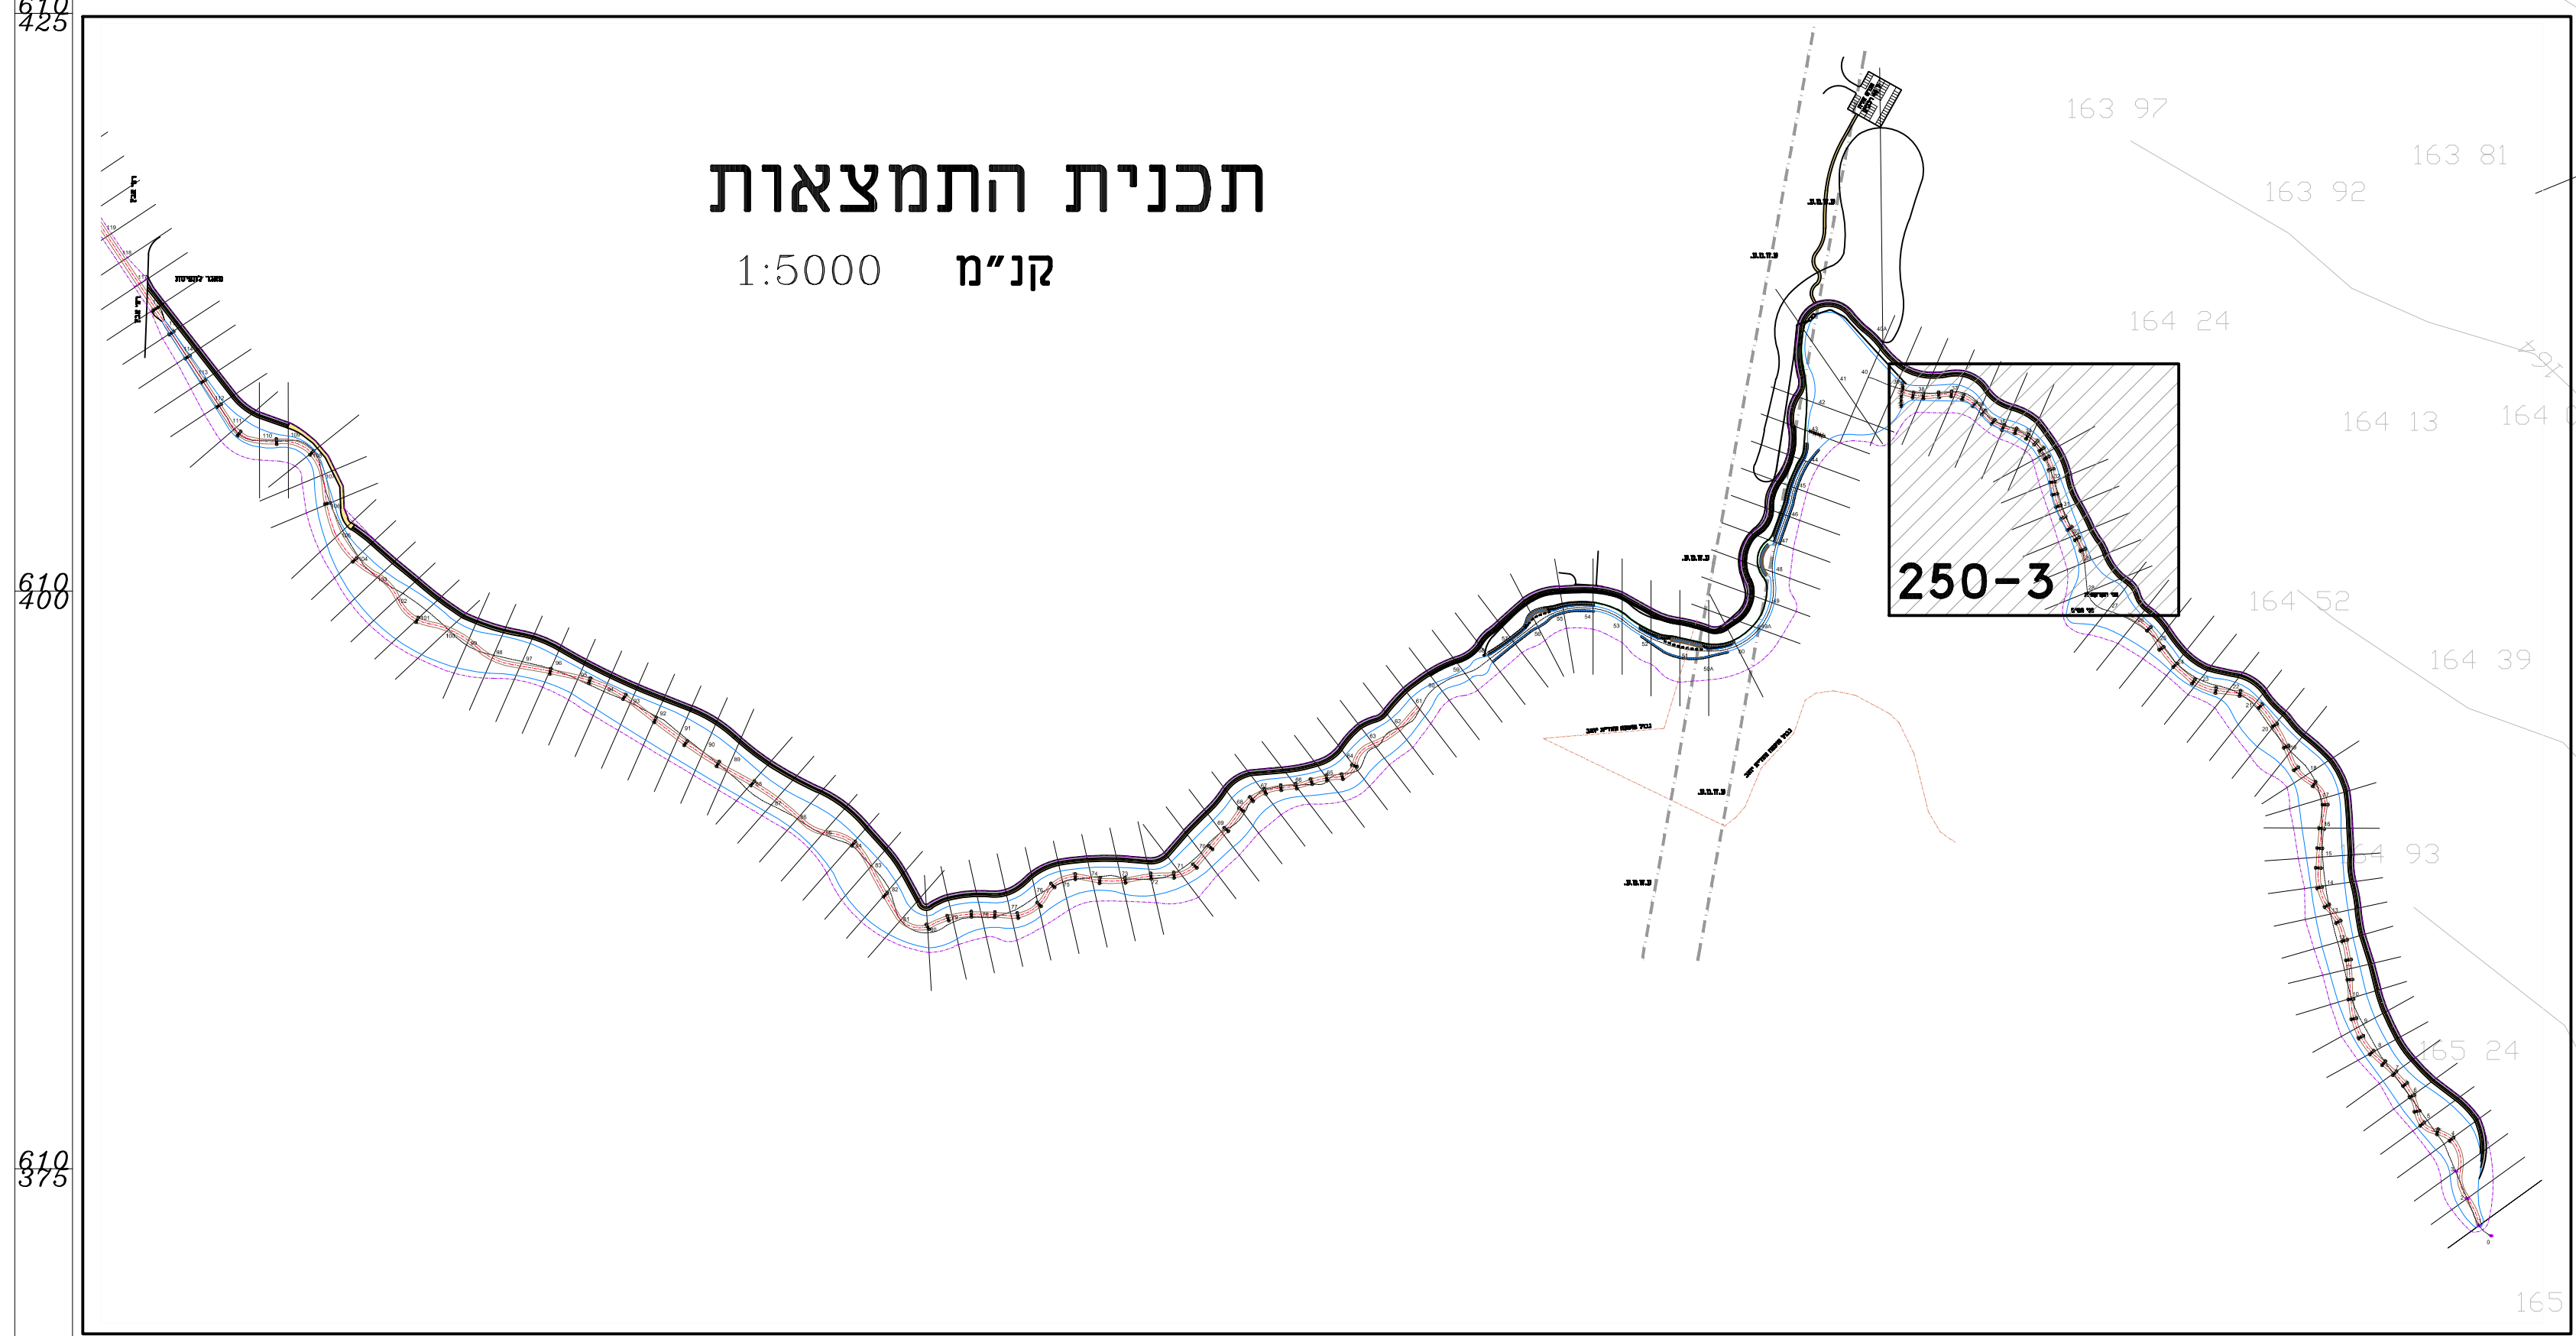

לעיון	לאישור
למכרז	לבצוע
מספר תכנית: 06	תאריך: 09.11.20
מהדורה: 12	קנייני: 1:250
שם פרויקט: פארק הנחלים באזור התעסוקה קרית גת	
תכנית: פיתוח כללית - 250-03 בין החתכים 28-39	
מחנן: אנה זבוריץ	משרטט: אנה זבוריץ
מאשר: אמיחי מירון	תכנון: מימל
מימל לטבע טכנולוגיות בע"מ אלון התבור 12 פארק תעשיות קיסריה	
a.water4n1@gmail.com 077-5543014	