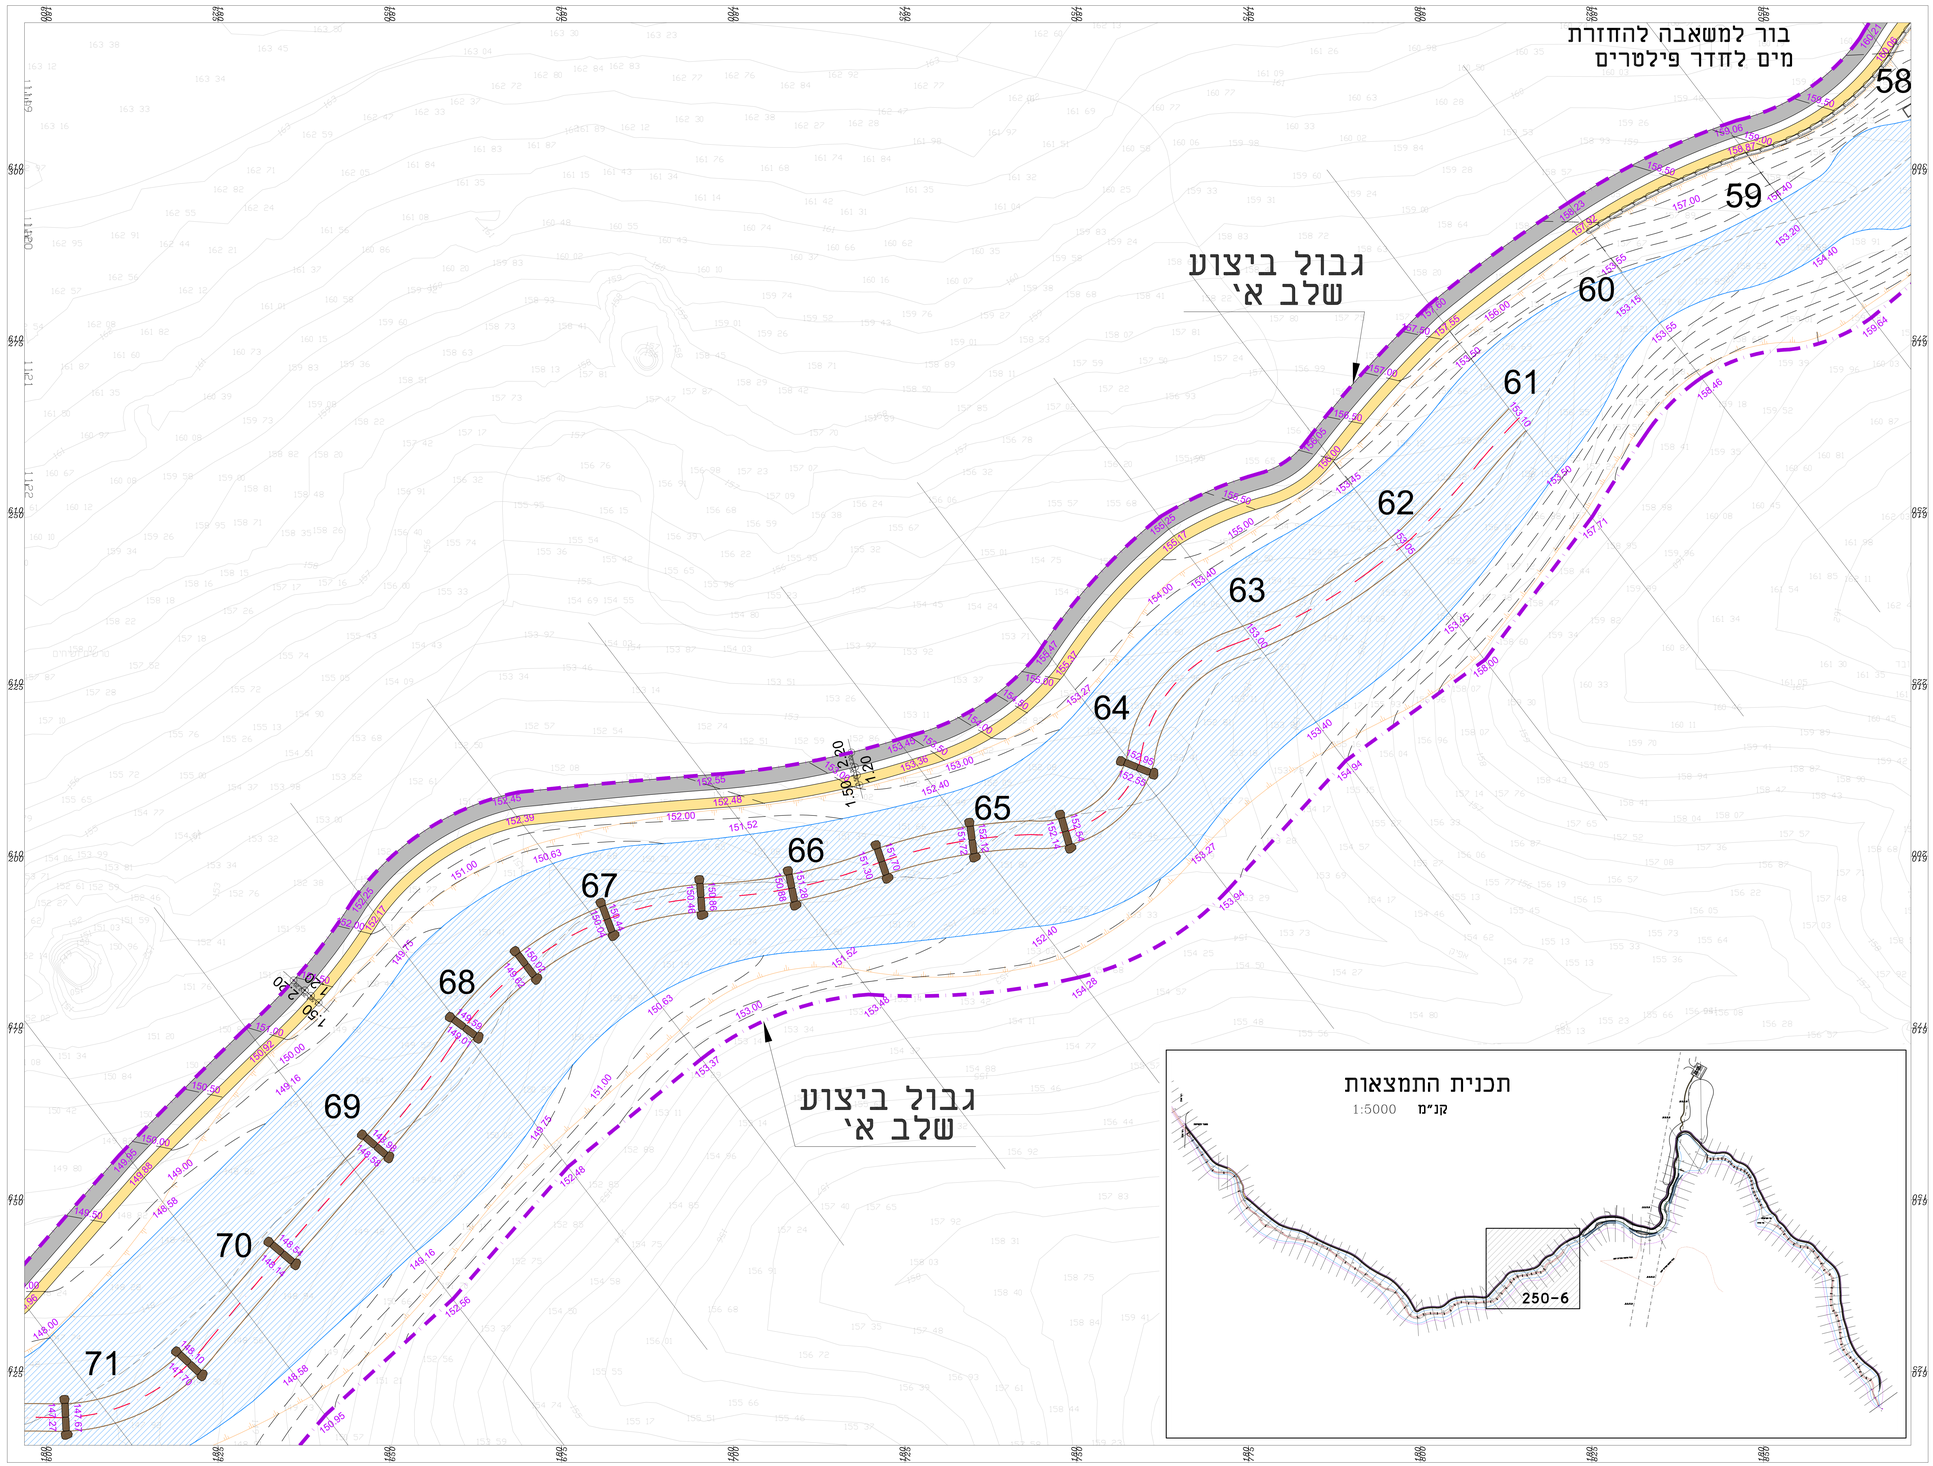


## מקרא:

- גבול ביצוע
- ציר נחל המתוכנן
- תחתית תוואי נחל המתוכנן
- מפל מים
- קו דיקור עליון קיים
- קו דיקור עליון מתוכנן
- שביל הוליכי רגל
- שביל אופניים

| | |
|---|---|
| לעיון ○ | לאישור ○ |
| למכרז ● | לבצוע ○ |

| | |
|---|---|
| מספר תכנית: 09 | תאריך: 09.11.20 |
| מהדורה: 12 | קנ"מ: 1:250 |

שם פרוייקט:
**פארק הנחלים**
**באזור התעסוקה קרית גת**

תכנית:
**פיתוח כללית - 250-06**
**בין החתכים 71-59**

| מתכנן: | משרטט: | מאשר: |
|---|---|---|
| אנה זבורינין | אנה זבורינין | אפיתי מי-רון |

תכנון:
**מים לטבע טכנולוגיות בע"מ**
אלון התבור 12 פארק תעשיות קיסריה
a.water4nt@gmail.com | 077-5543014