תפוצה		שינויים	

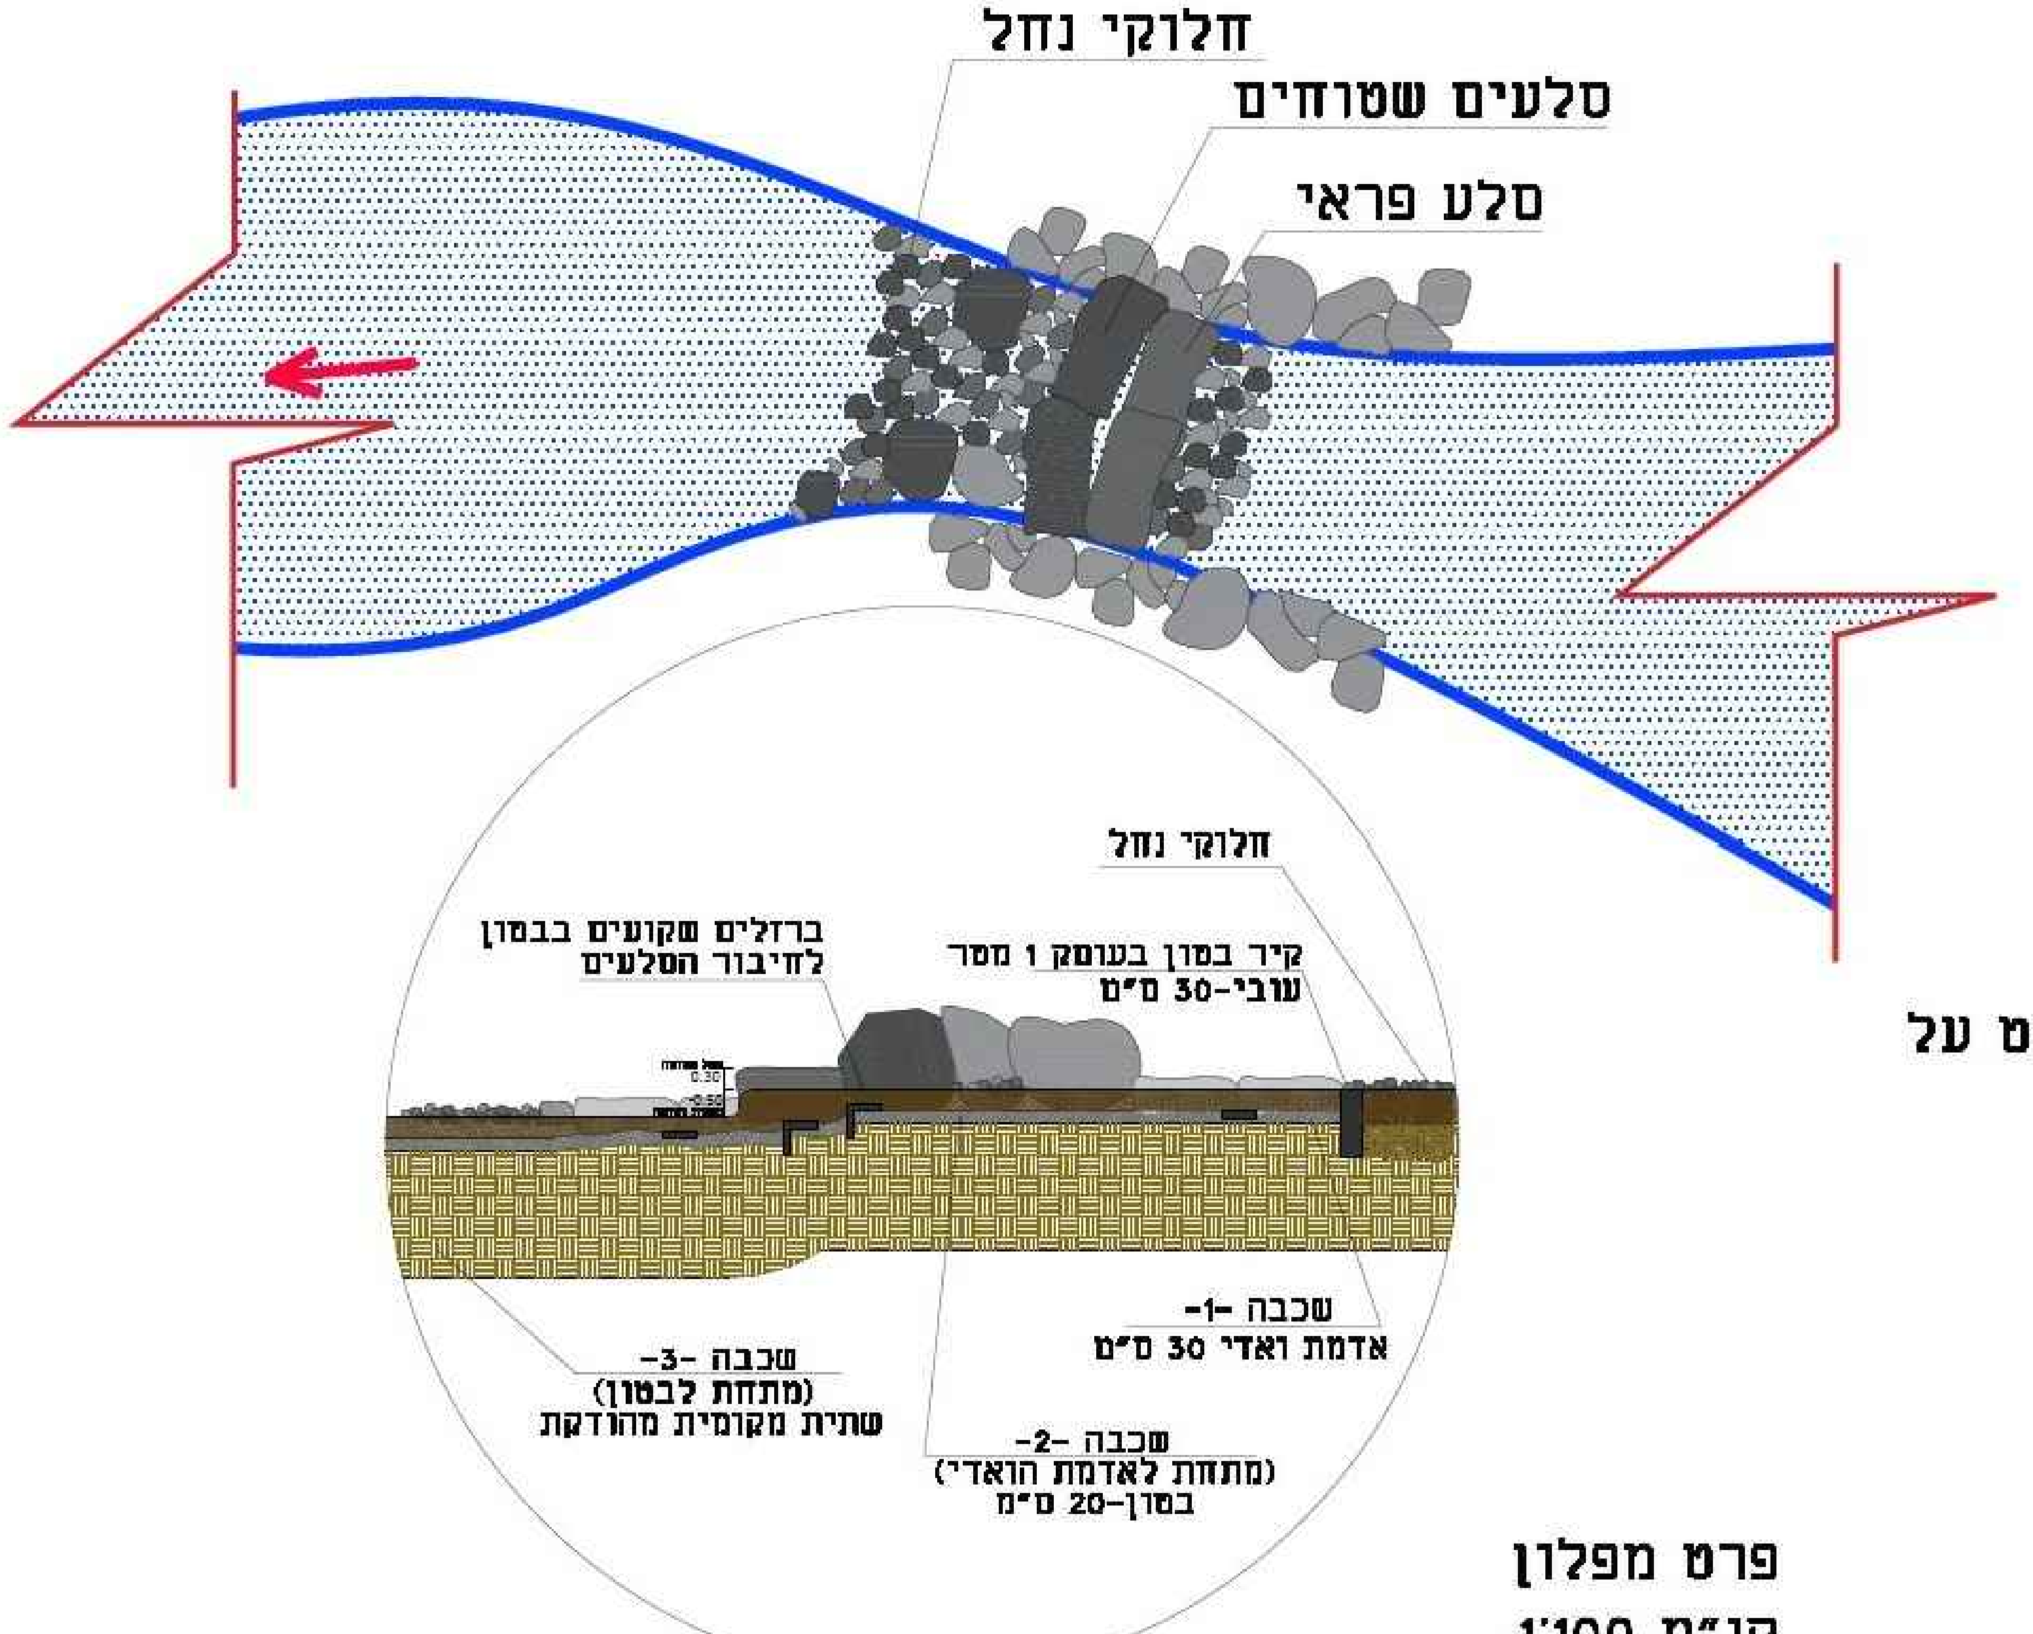
חלוקי נחל
סלעים שטוחים
סלע פראי
חלוקי נחל
ברזלים שקועים בבטון
לחיבור הסלעים
קיר בטון בעומק 1 מטר
עובי-30 ס"מ
0.30
-0.50
שכבה -1-
אדמת ואדי 30 ס"מ
שכבה -3-
(מתחת לבטון)
שתית מקומית מהודקת
שכבה -2-
(מתחת לאדמת הואדי)
בטון-20 ס"מ

מבט על

פרט מפלון

קנ"מ 1:100

פרט קורה במפלון

1 : 25

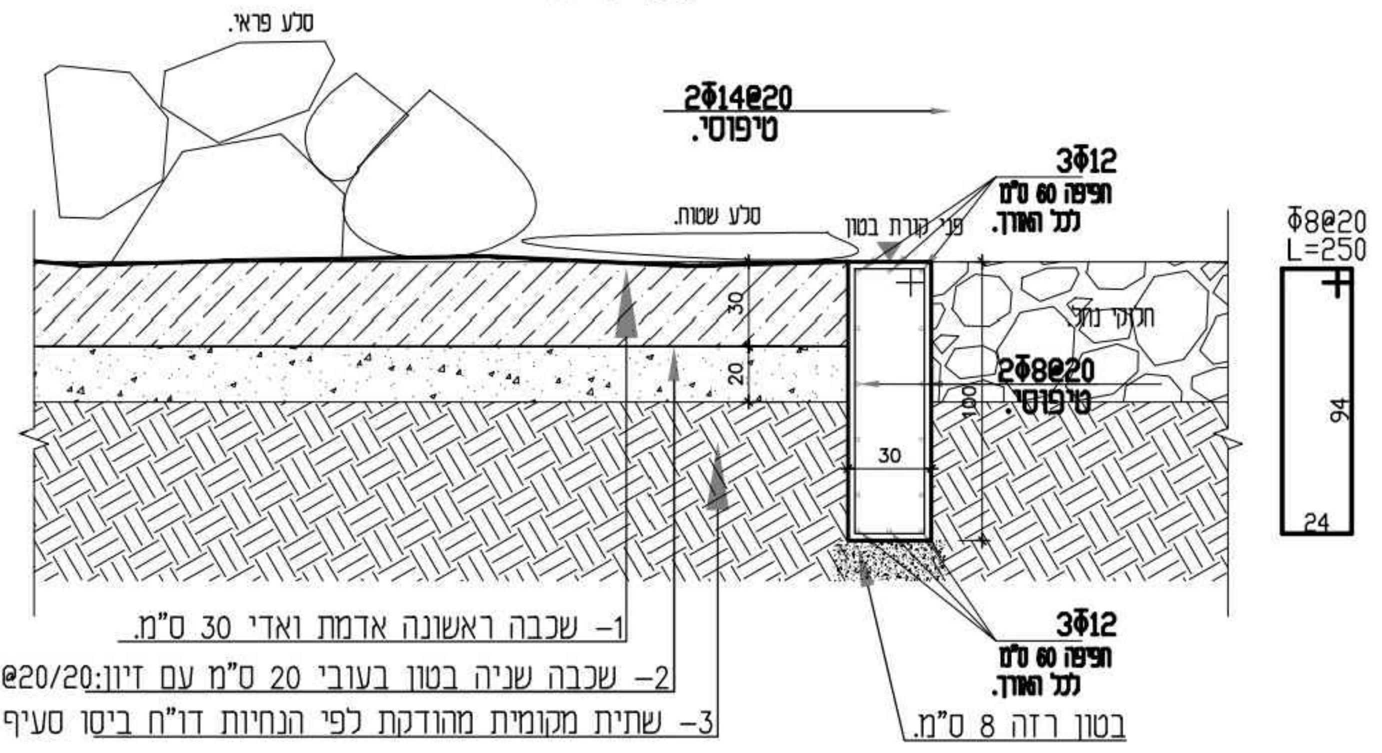
סלע פראי.
2Φ14@20
טיפוסי.
סלע שטוח.
פני קורת בטון
3Φ12
חפיפה 60 ס"מ
לכל האורך.
Φ8@20
L=250
חלוקי נחל
2Φ8@20
טיפוסי.
30
20
100
30
94
24
3Φ12
חפיפה 60 ס"מ
לכל האורך.

1- שכבה ראשונה אדמת ואדי 30 ס"מ.
2- שכבה שניה בטון בעובי 20 ס"מ עם זיון:2#Φ8@20/20
3- שתית מקומית מהודקת לפי הנחיות דו"ח ביסו סעיף 6.3.
בטון רזה 8 ס"מ.

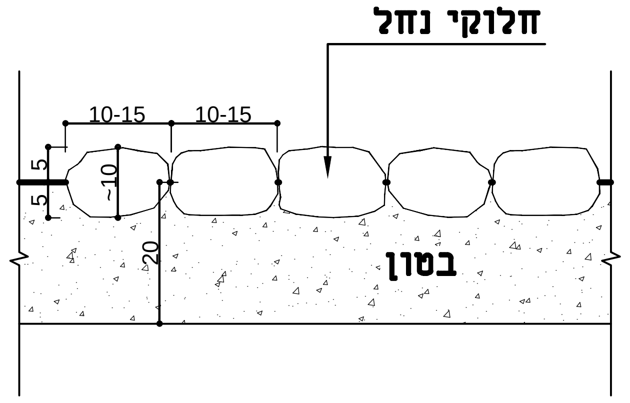
חלוקי נחל
10-15
10-15
5
5
~10
20
בטון

פרט חלוקי נחל מוטבעים בבטון

קנ"מ 1:10

לעיון ○	לאישור ○
למכרז ●	לבצוע ○
מספר תכנית: 101	09.11.20
מהדורה: 3	1:100, 1:25

שם פרוייקט:
פארק הנחלים
באזור התעסוקה קרית גת

תכנית:
פרט 1 - פרט מפלון

מתכנן:	משרטט:	מאשר:
אנה זבוריגין	אנה זבוריגין	אמיתי מי-רון

תכנון:
מים לטבע טכנולוגיות בע"ם
אלון התבור 12 פארק תעשיות קיסריה
077-5543014 | a.water4nt@gmail.com