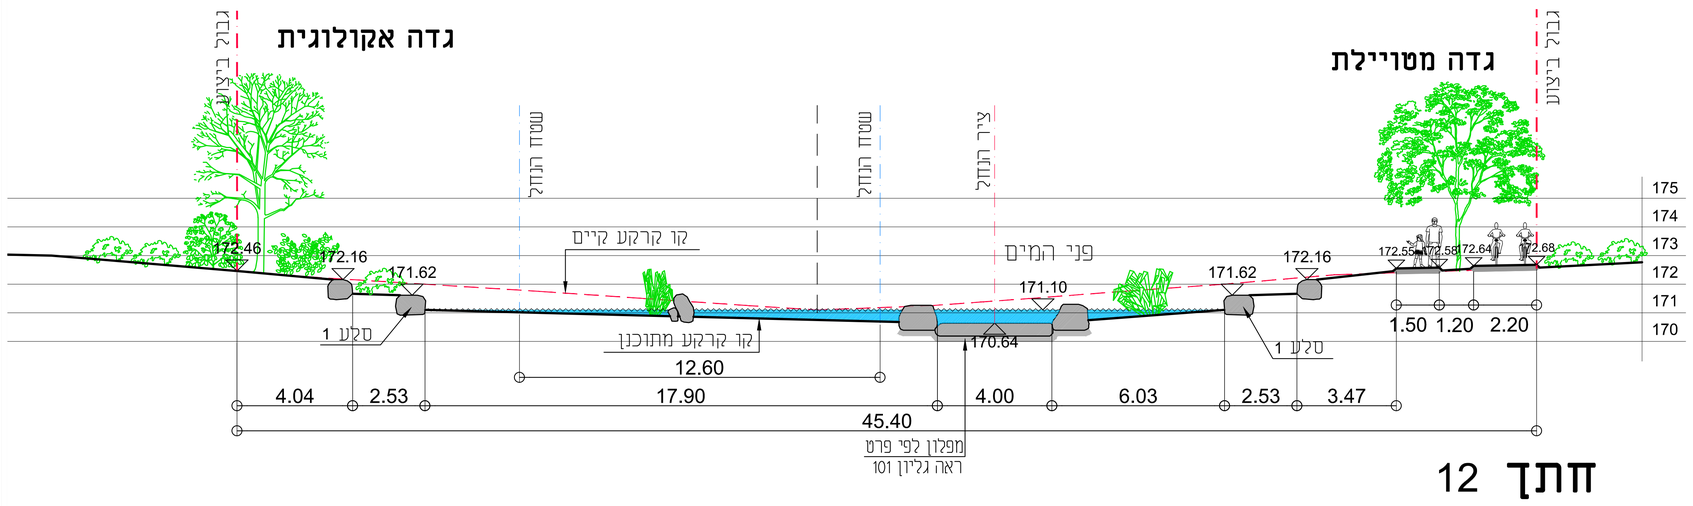

חתך 12

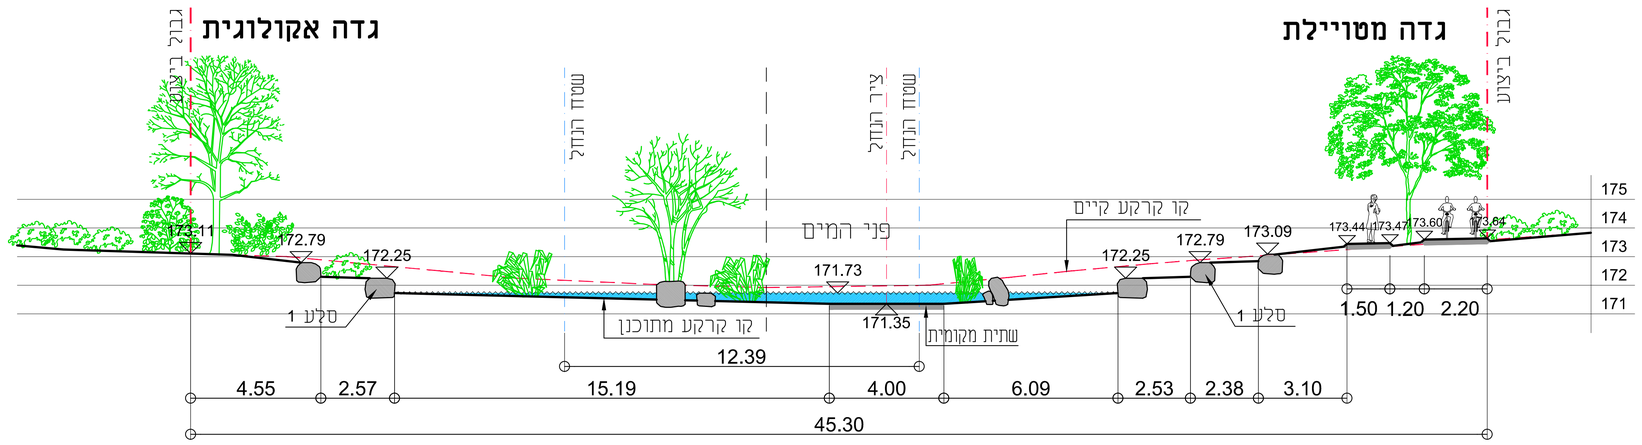

חתך 11

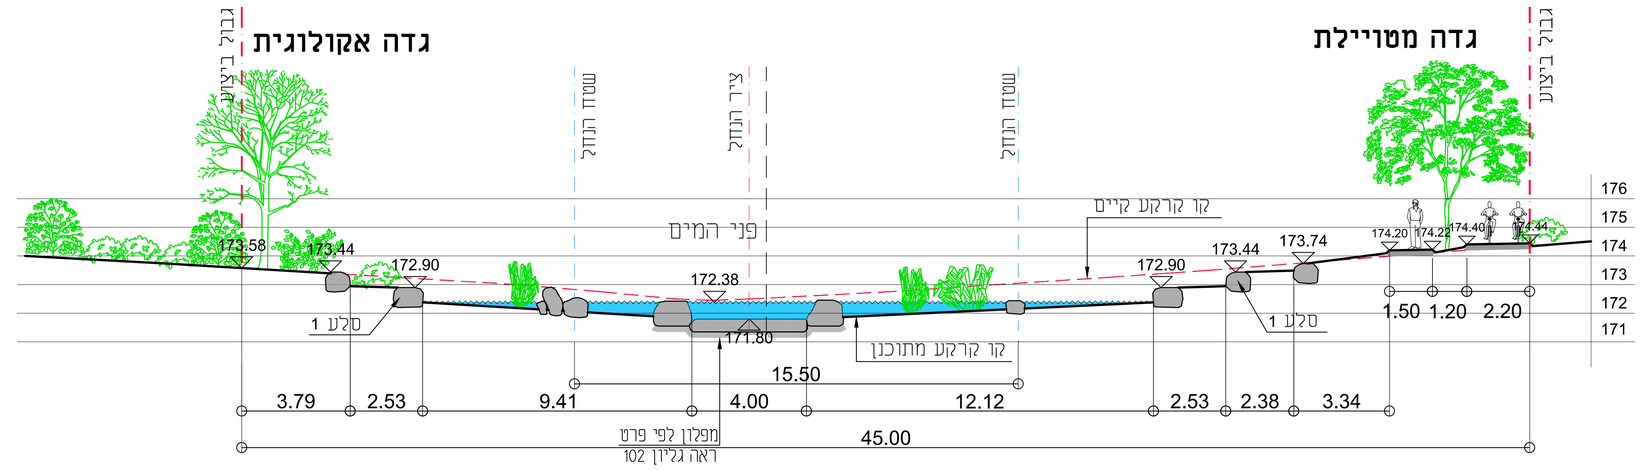

חתך 10

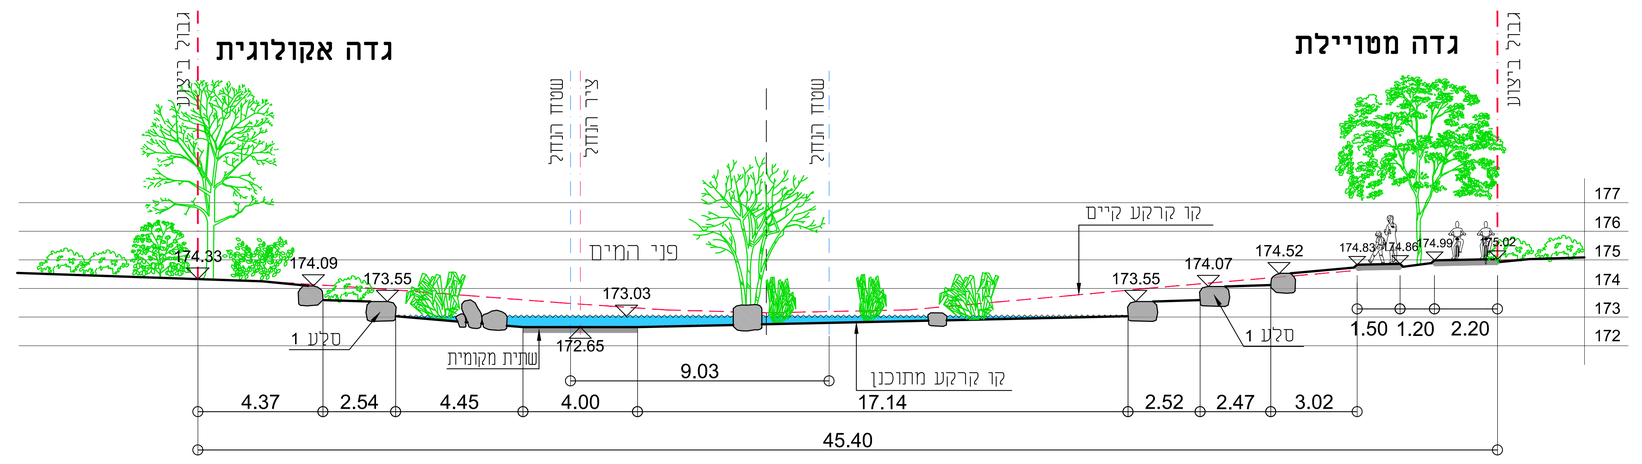

חתך 9

הערות:

1. סלעים במדרונות הם בגודל 0.80 – 1.00 מ' שקועים בקרקע כ-20 ס"מ ובולטים על הקרקע ע"פ הגבהים המסומנים ± 20 ס"מ
2. יתכנו שינוים בשטח ע"פ הוראות מפקח הנחל
3. סוגי עצים לפי תכנית שתילה

לעיון ◯	לאישור ◯
למכרז ●	לבצוע ◯
מספר תכנית: 28	תאריך: 09.11.20
מהדורה: 6	קנ"מ: 1:100

שם פרוייקט:
פארק הנחלים
באזור התעסוקה קרית גת

תכנית:
חתכי רוחב 12-9

מתכנן:	משרטט:	מאשר:
אנה זבוריגין	אנה זבוריגין	אמיתי מי-רון

תכנון:
מים לטבע טכנולוגיות בע"מ
אלון התבור 12 פארק תעשיות קיסריה
a.water4nt@gmail.com | 077-5543014