




חתך 25

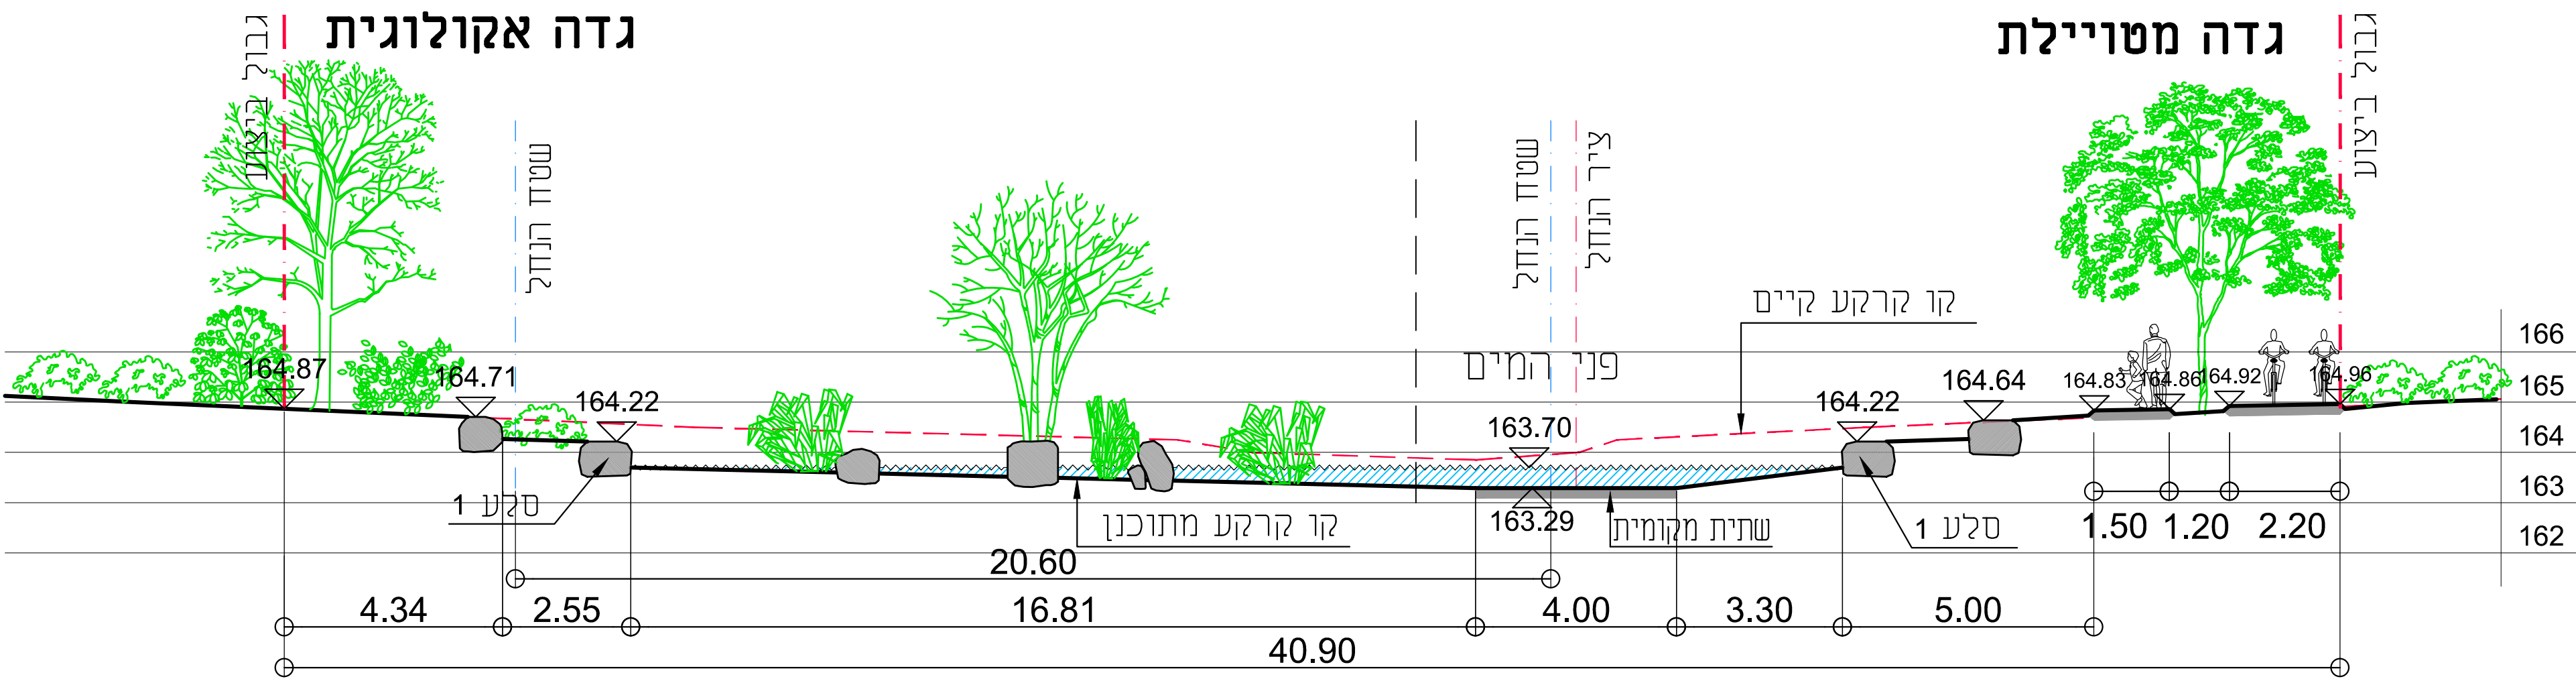

חתך 26

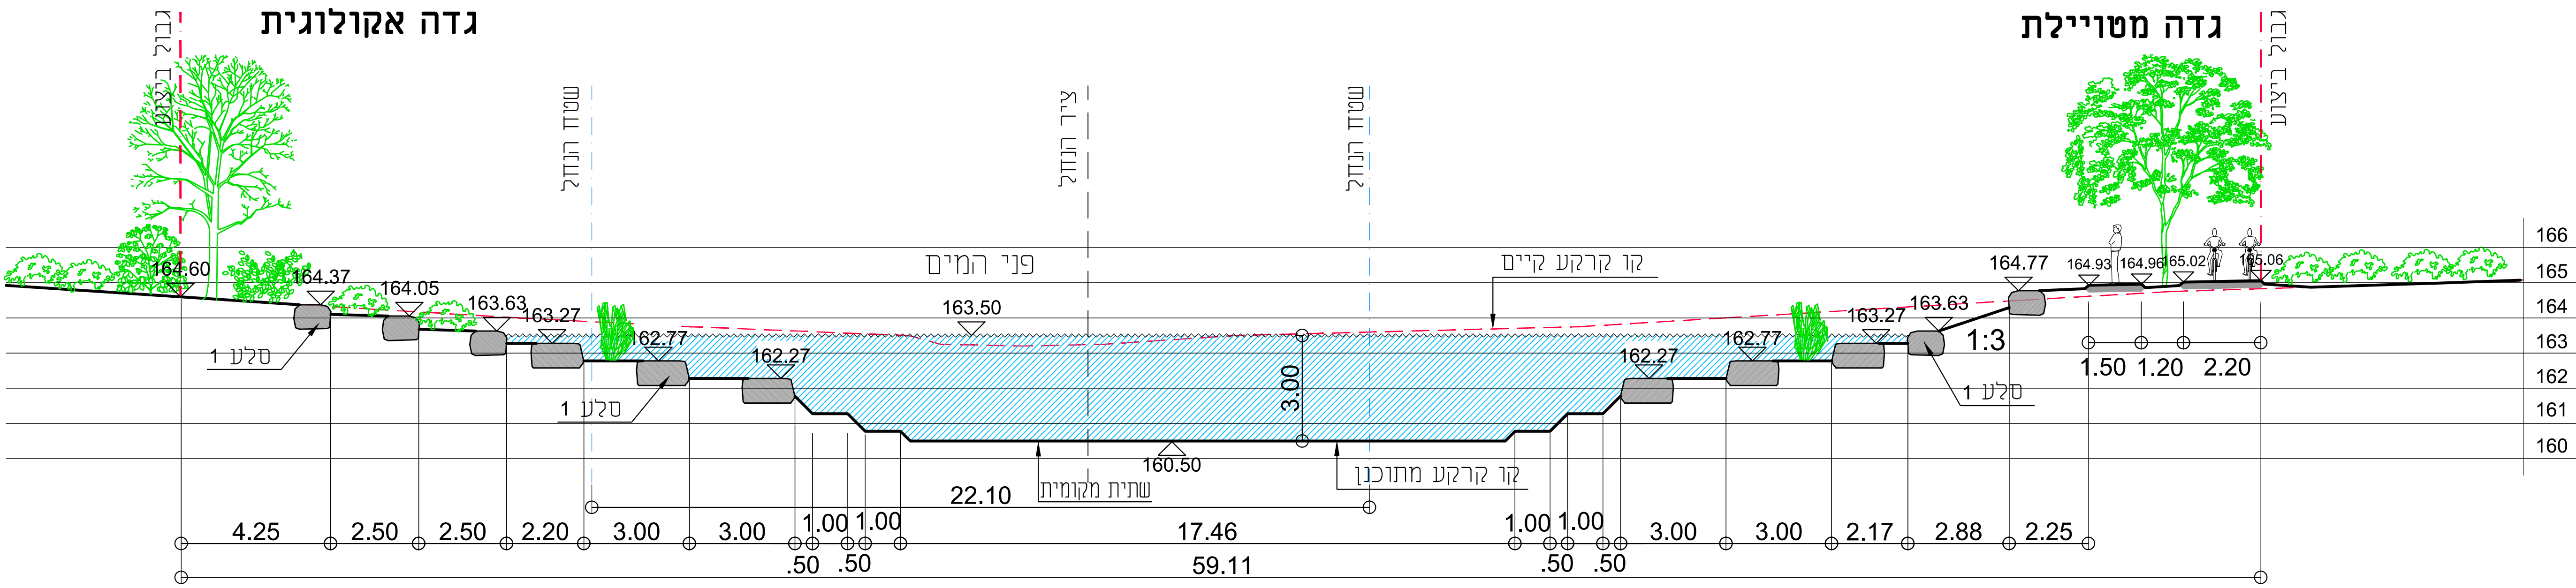

חתך 27

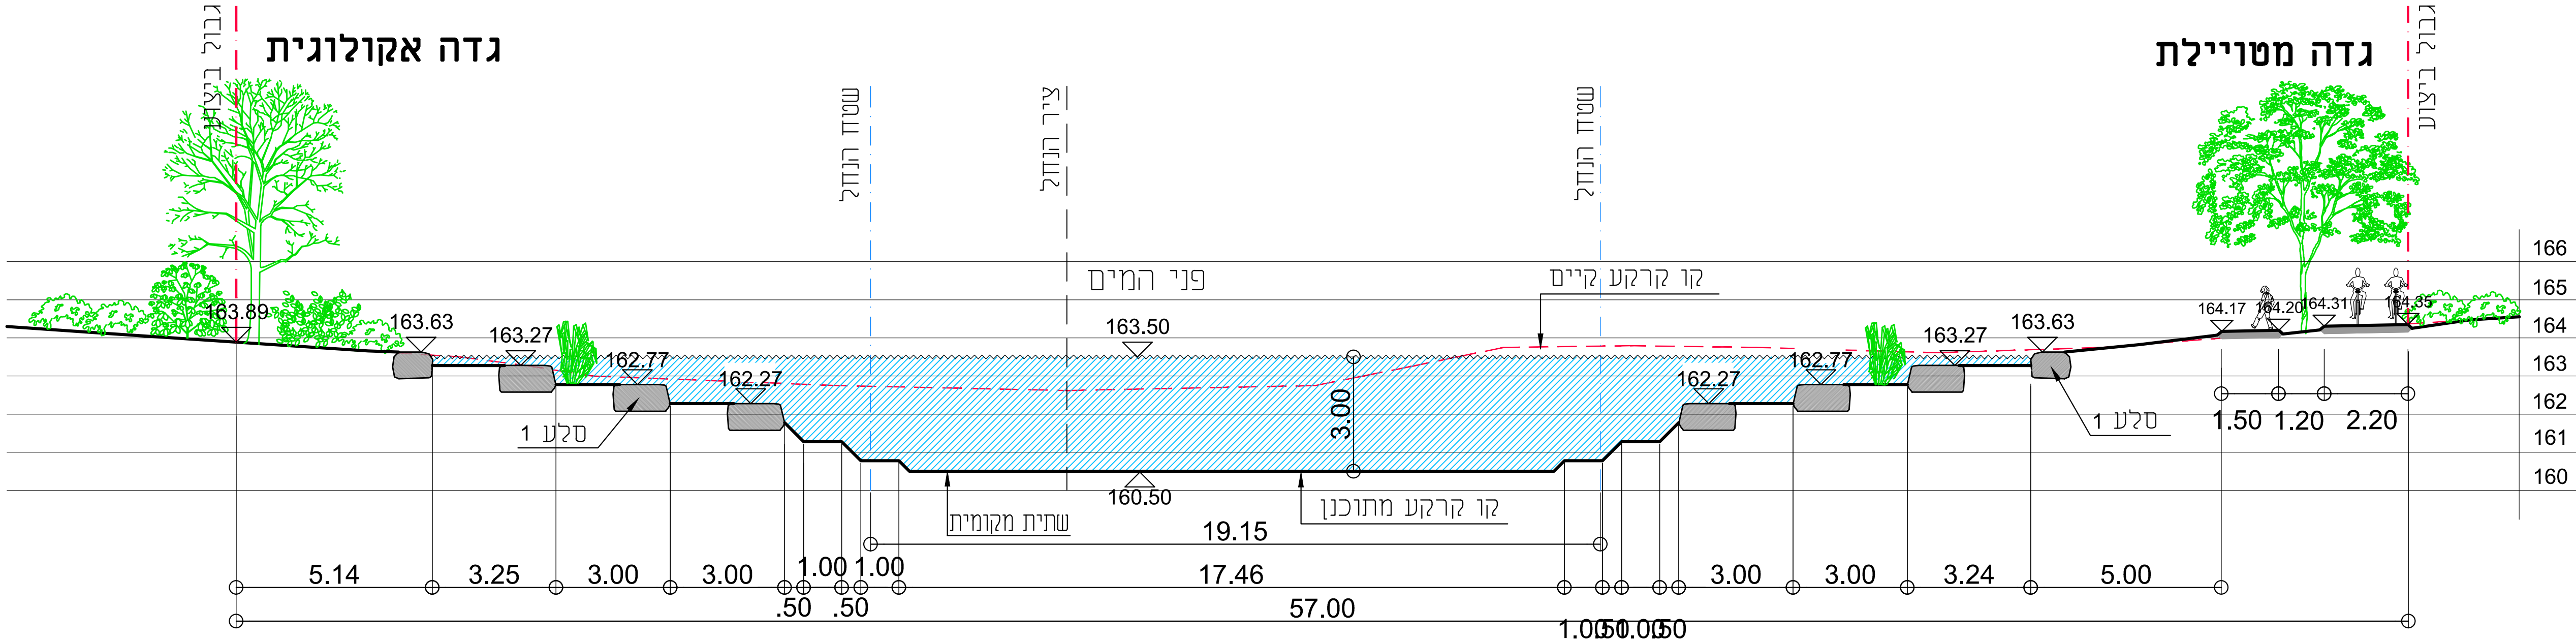

חתך 28

הערות:

1. סלעים במדרונות הם בגודל 0.80 - 1.00 מ"סקועים בקרקע כ-20 ס"מ ובולטים על הקרקע ע"פ הגבהים המסומנים ± 20 ס"מ
2. יתכנו שינויים בשטח ע"פ הוראות מפקח הנחל
3. סוגי עצים לפי תכנית שתילה

<input type="radio"/> לעיון	<input type="radio"/> לאישור
<input checked="" type="radio"/> למכרז	<input type="radio"/> לבצוע
מספר תכנית: 32	תאריך: 09.11.20
מחזורת: 6	קניי: 1:100
שם פרויקט: פארק הנחלים באזור התעסוקה קרית גת	
תכנית: חותכי רוחב 25-28	
מחבר: אנה זבוריגין	משרטט: אנה זבוריגין
מאשר: אמיני מי-ירון	תכנון: אמיני מי-ירון
מ"ס לסבע טכנולוגיות בע"מ אלון התבור 12 פארק תעשיות קיסריה a.water4nt@gmail.com 077-5543014	