




חתך 57

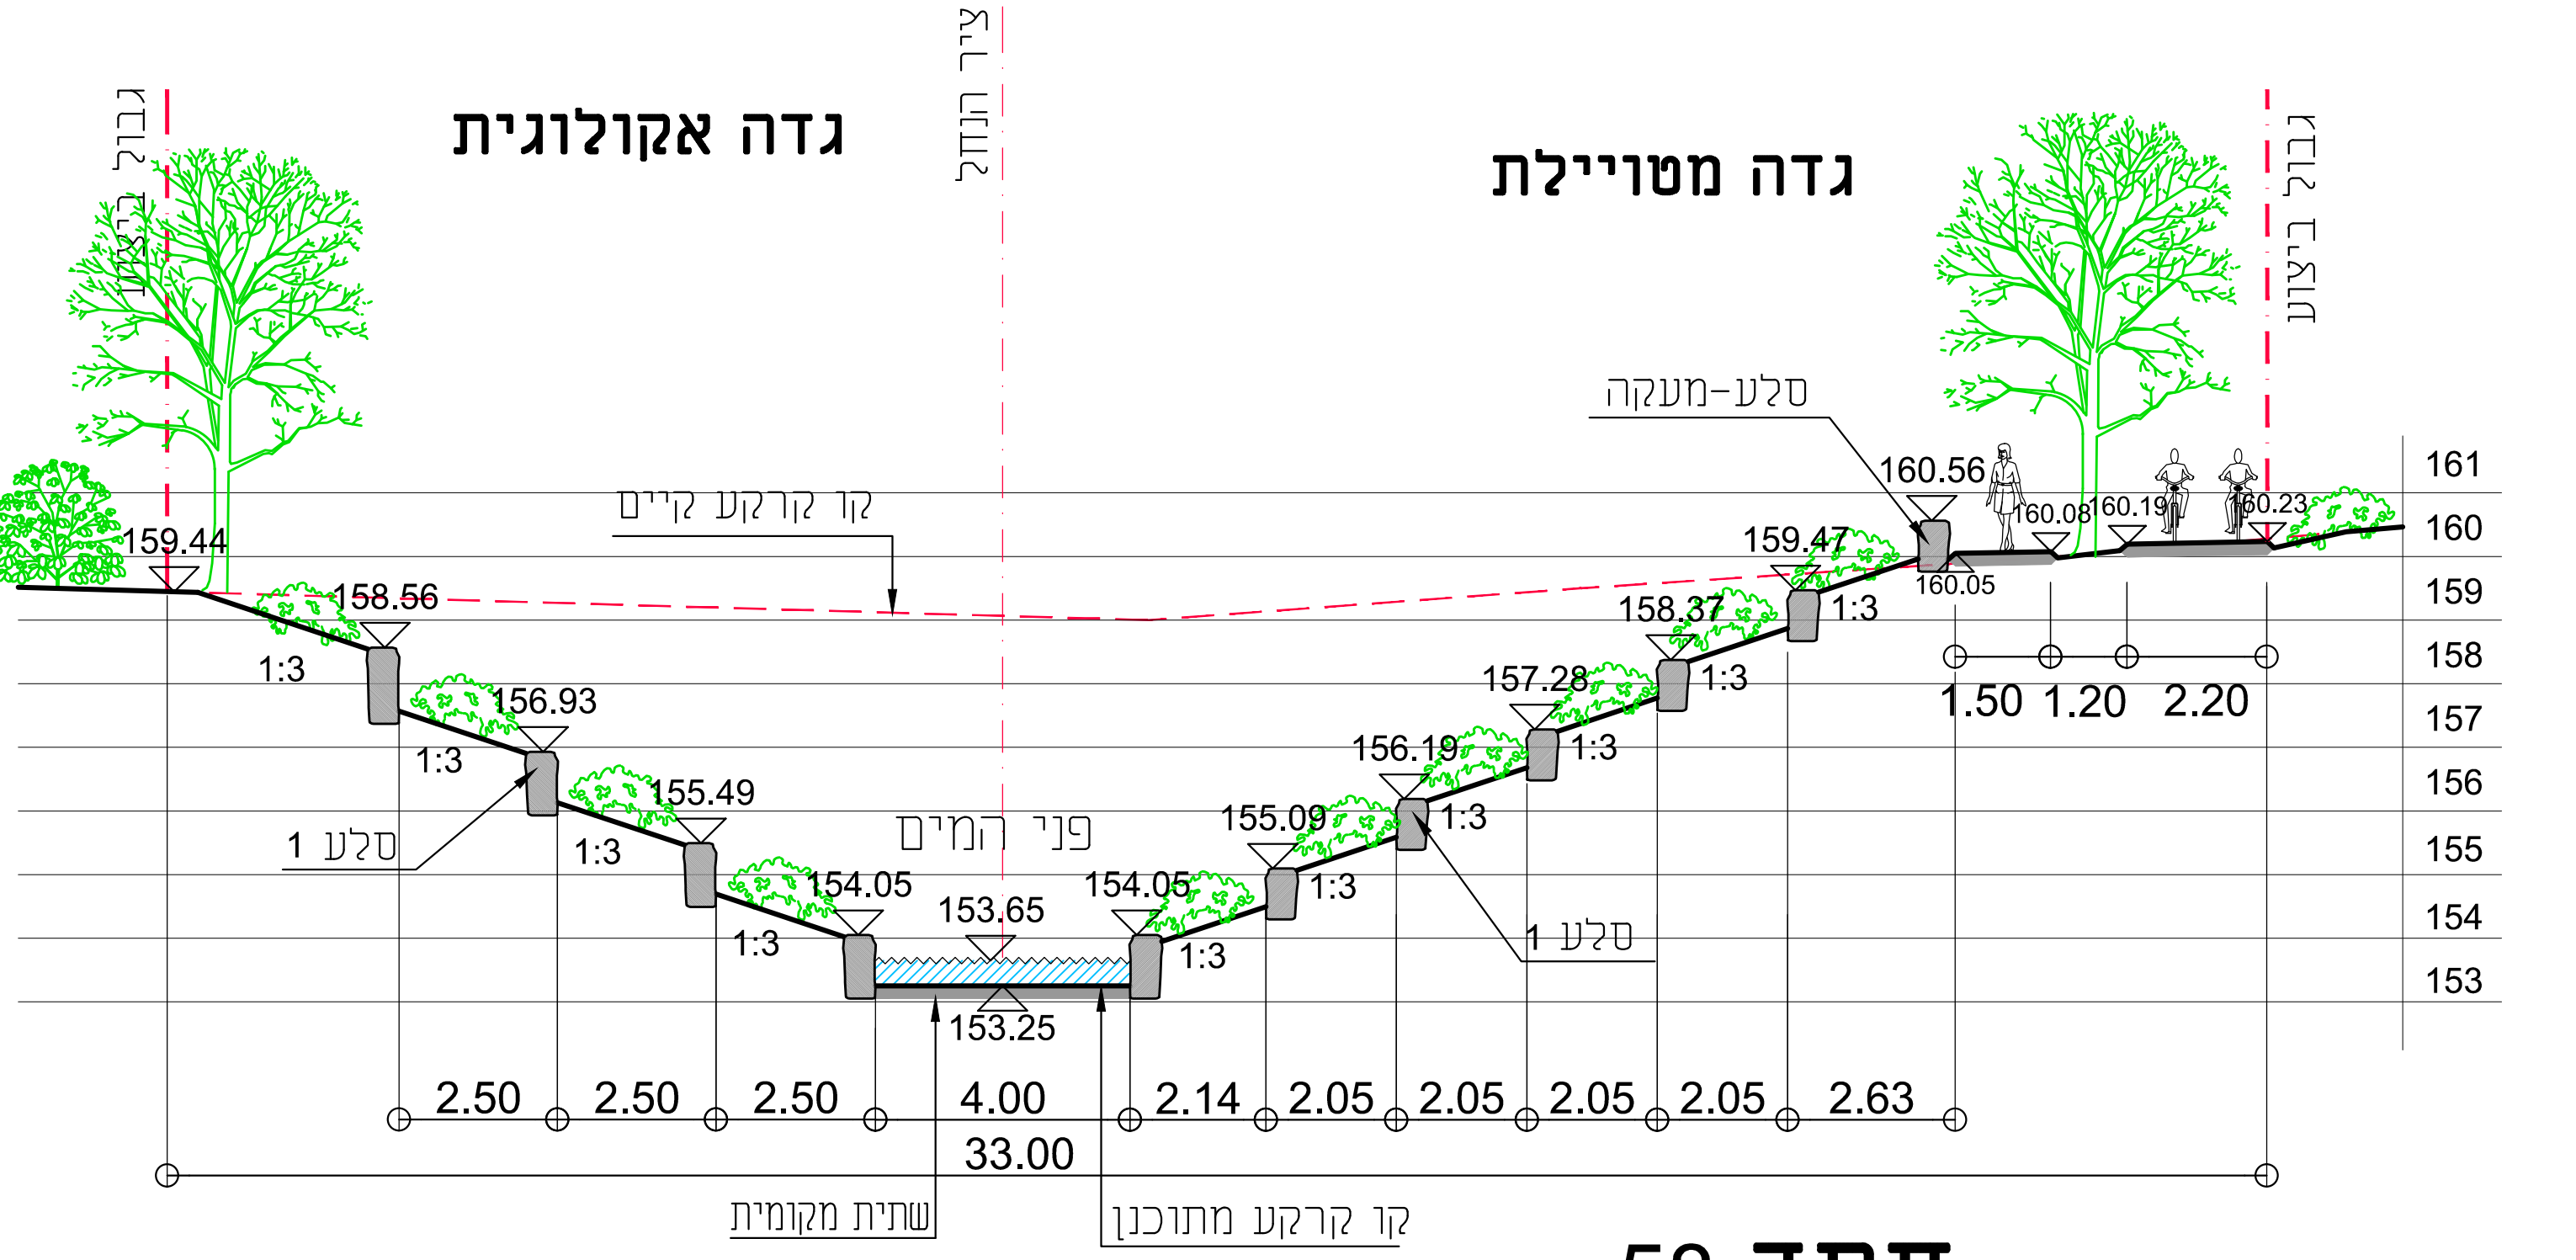

חתך 58

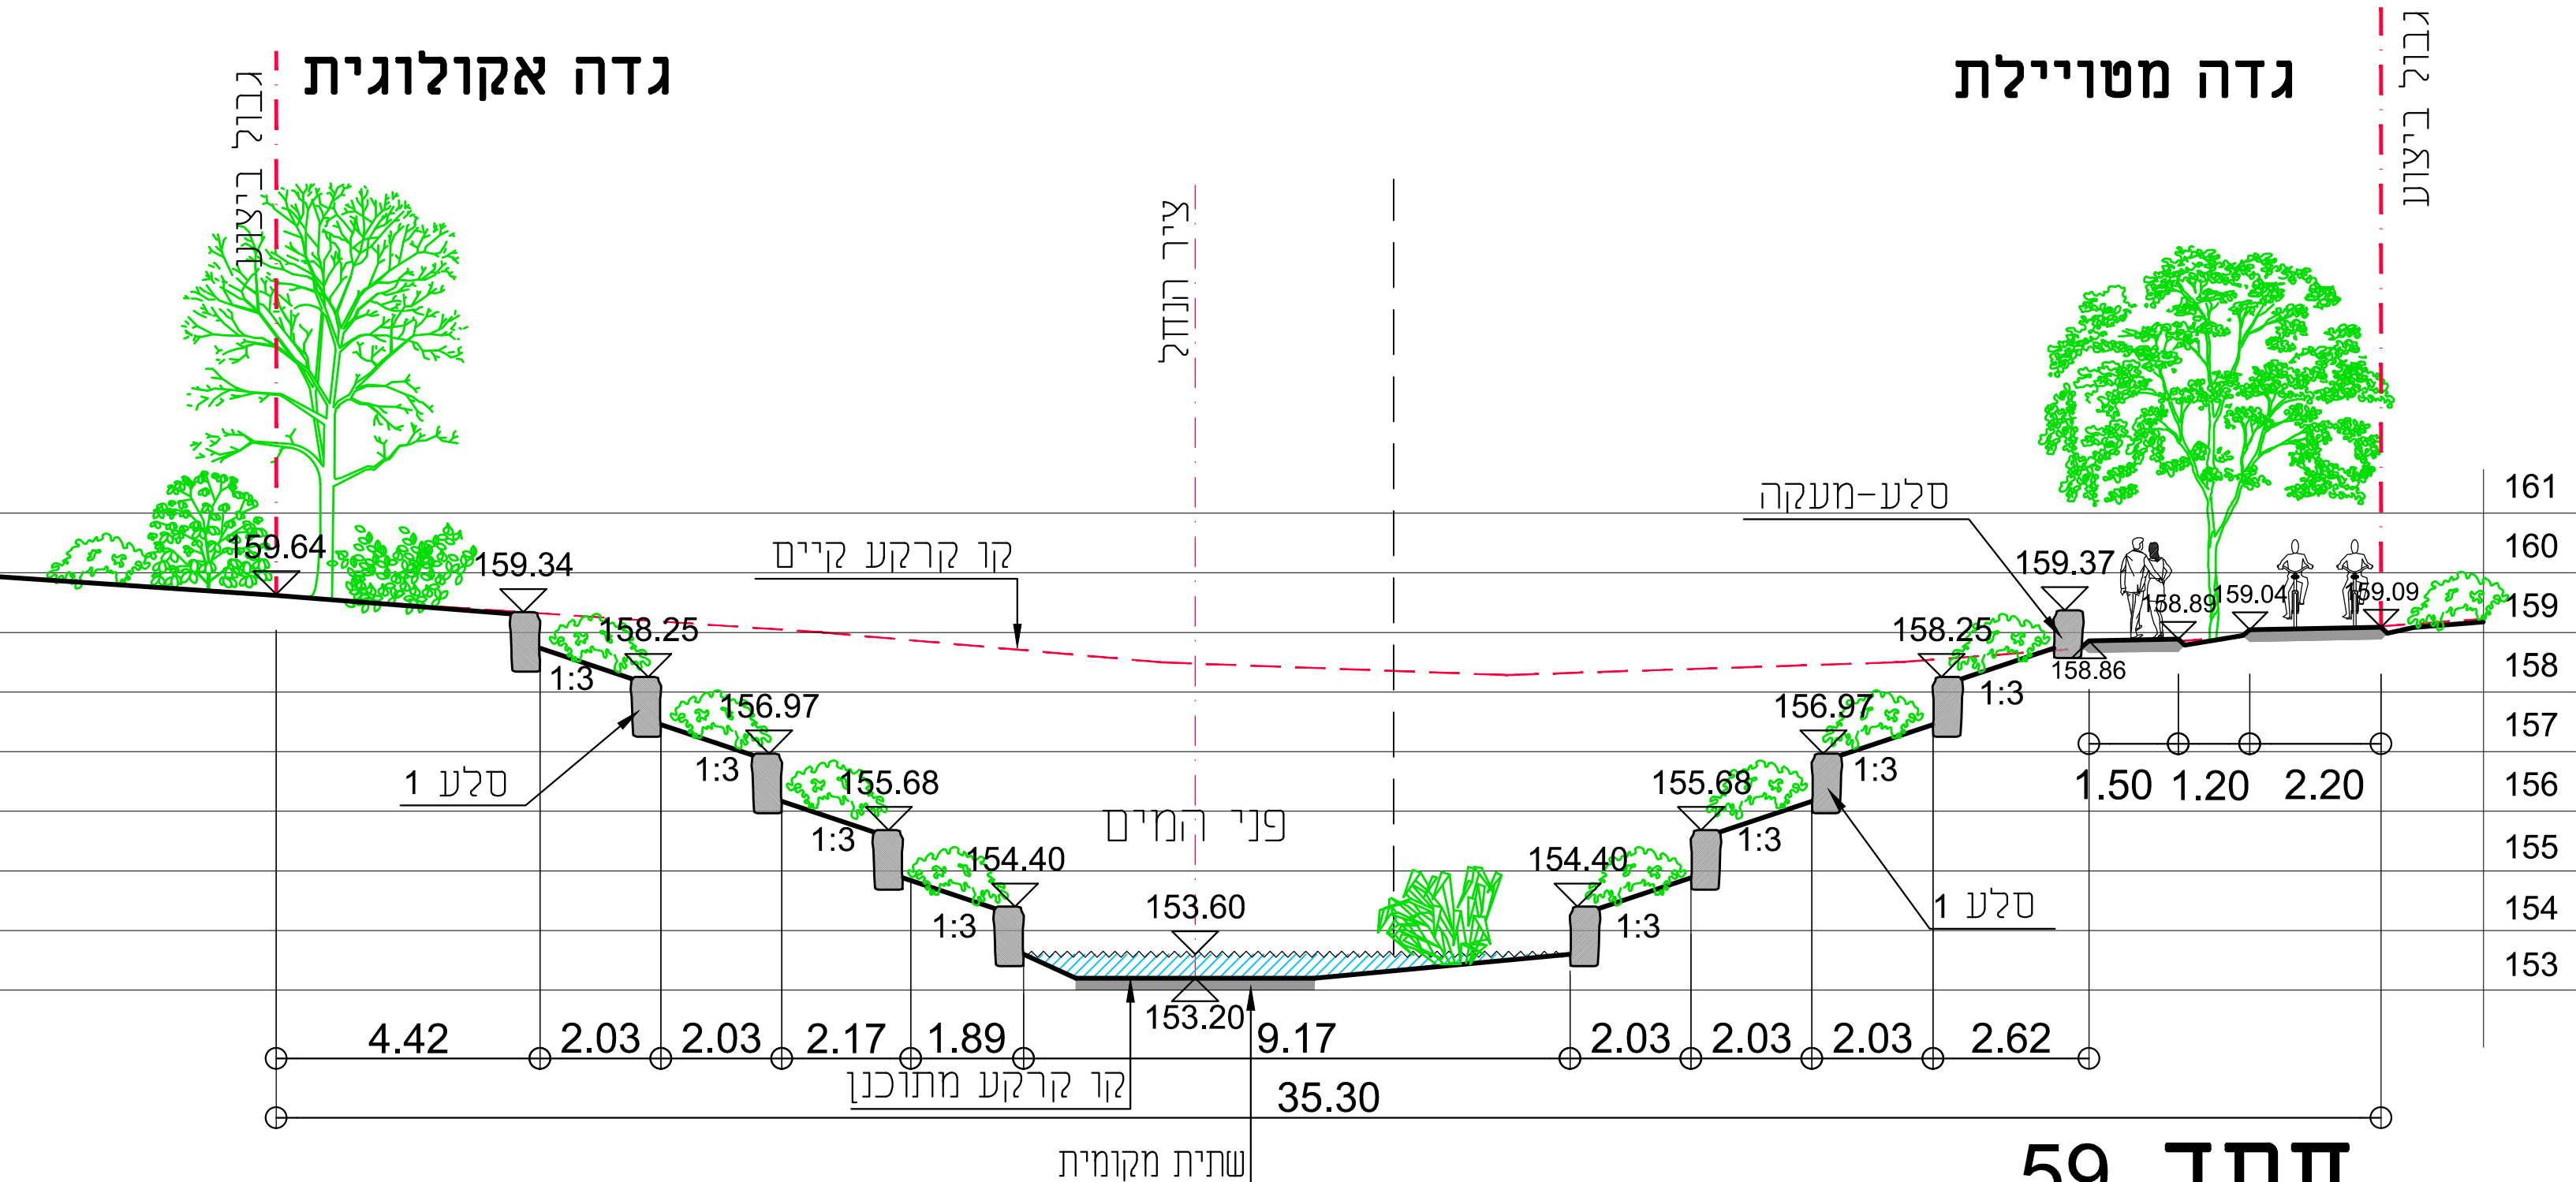

חתך 59

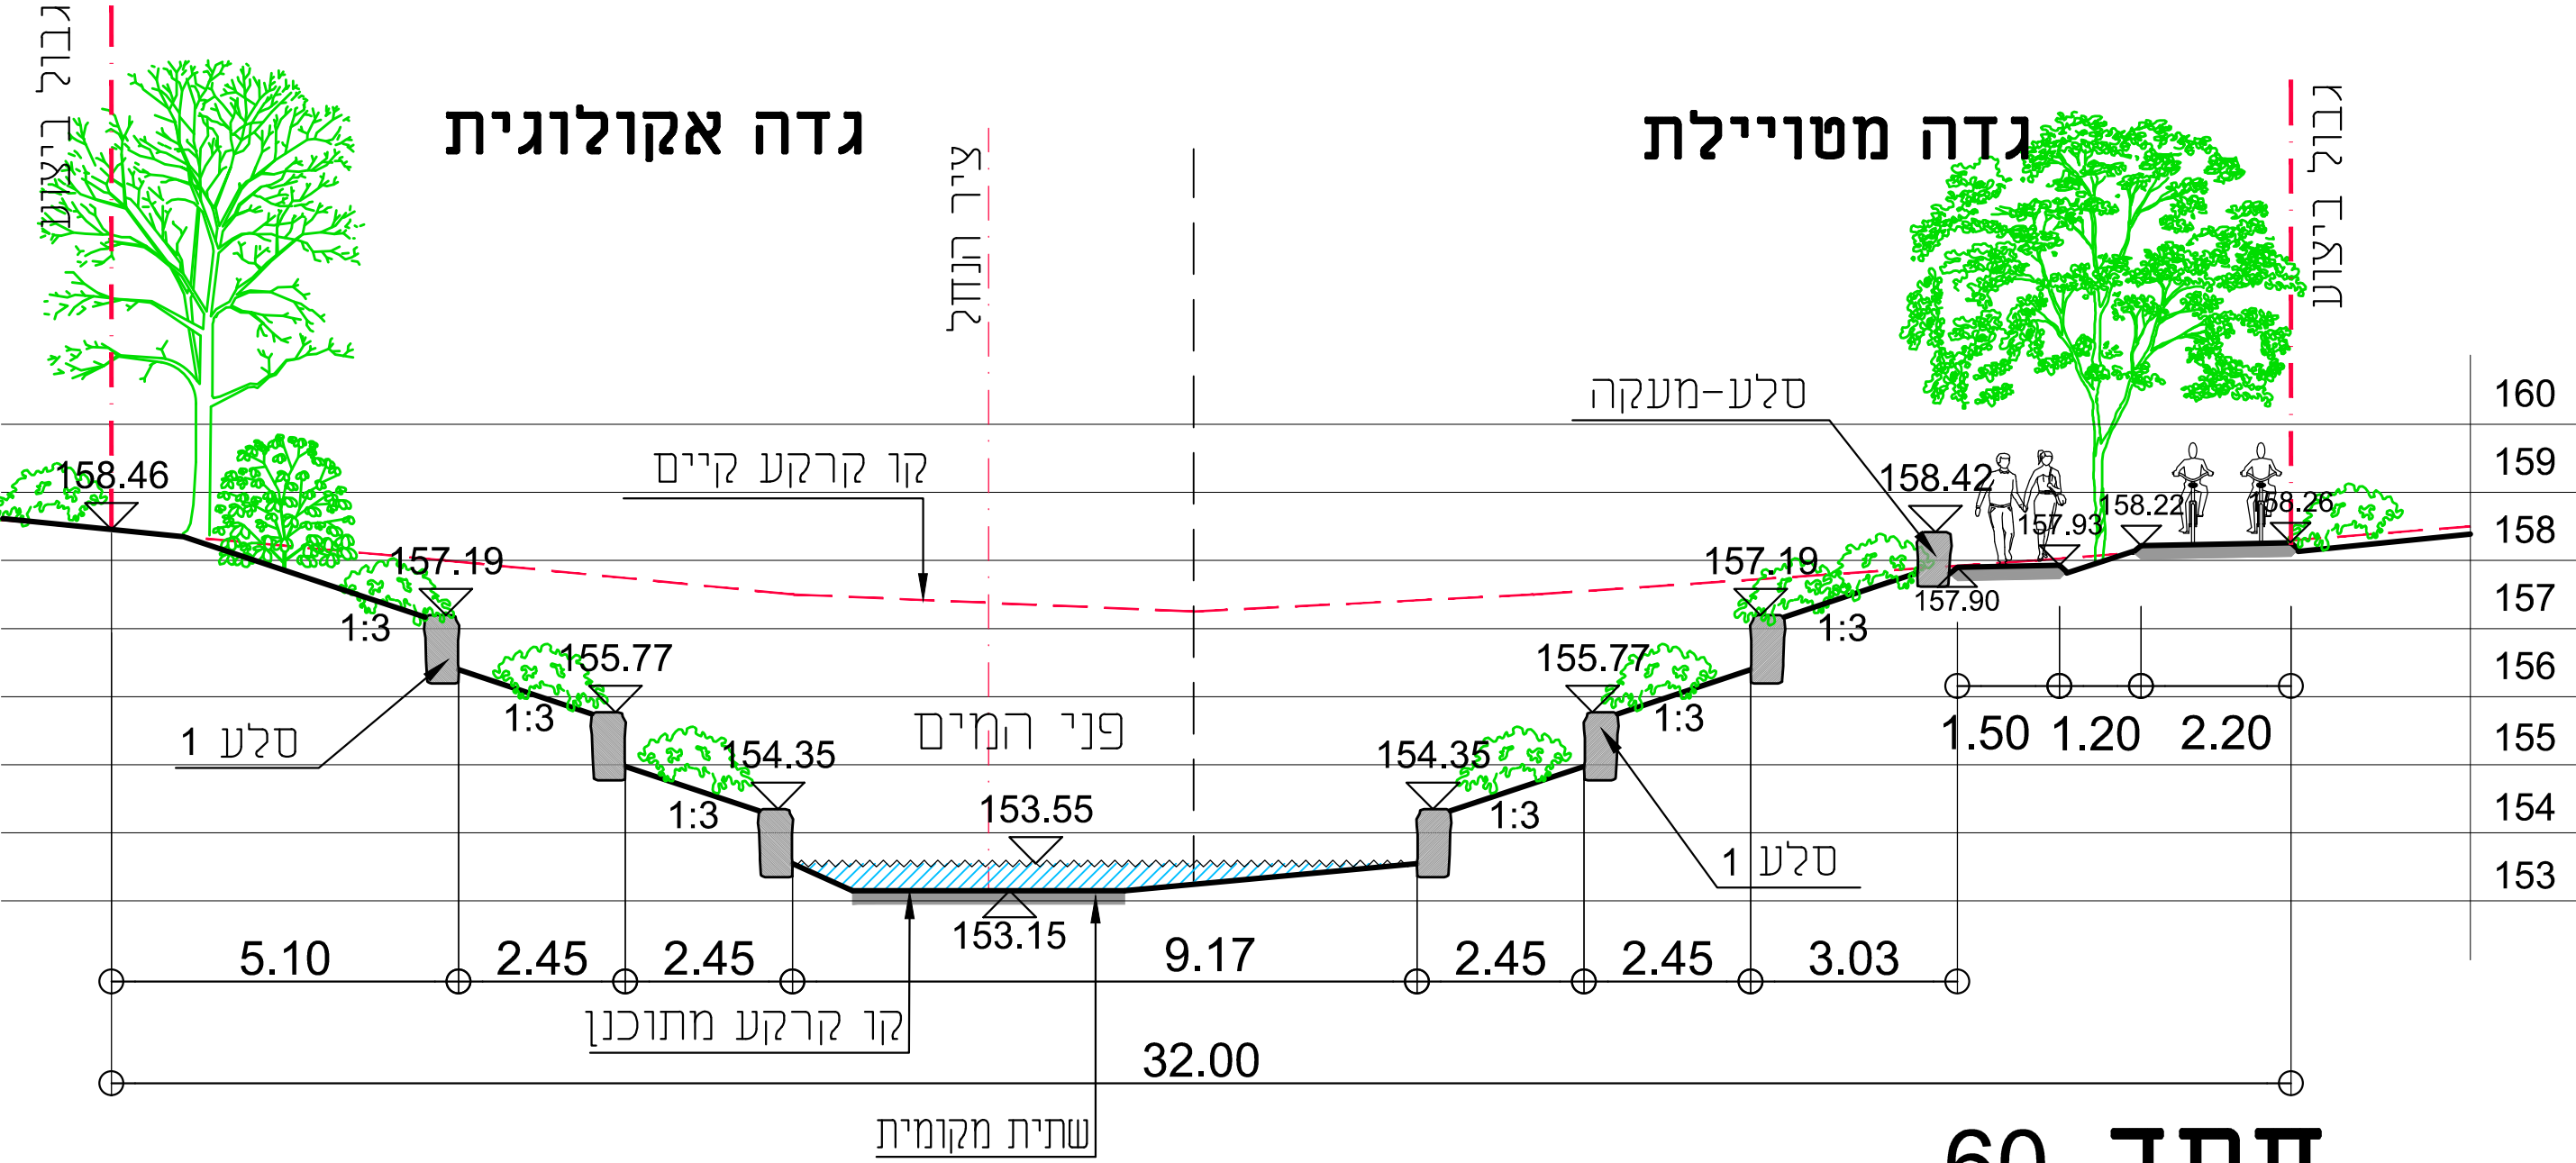

חתך 60

הערות:

1. סלעים במדרונות הם בגודל 0.80 - 1.20 מ' שקועים בקרקע כ-20 ס"מ ובולטים על הקרקע ע"פ הגבהים המסומנים ± 20 ס"מ
2. יתכנו שינויים בשטח ע"פ הוראות מפקח הנחל
3. סוגי עצים לפי תכנית שתילה

מידות סלעים 1,2,3 לפי תכנית מס' 104 "חתך טיפוסי של מיני קניון"

- סלע 1 - 80x150 ס"מ  
סלע 2 - 120-150 x 400-500 ס"מ  
סלע 3 - 95-120 x 140-180 ס"מ

<input type="radio"/> לעיון	<input type="radio"/> לאישור
<input checked="" type="radio"/> למכרז	<input type="radio"/> לבצוע
מספר תכנית: 40	תאריך: 09.11.20
מחזור: 6	קניי: 1:100
שם פרויקט: פארק הנחלים באזור התעסוקה קרית גת	
תכנית: חתכי רוזב 57-60	
מאת: אנה זבוריגין	משרד: אנה זבוריגין
מאת: אנה זבוריגין	משרד: אנה זבוריגין
תכנון: מים לסבע טכנולוגיות בע"מ אלון התבור 12 פארק תעשיות קיסריה	
077-5543014   a.water4nt@gmail.com	