


## חתך 65

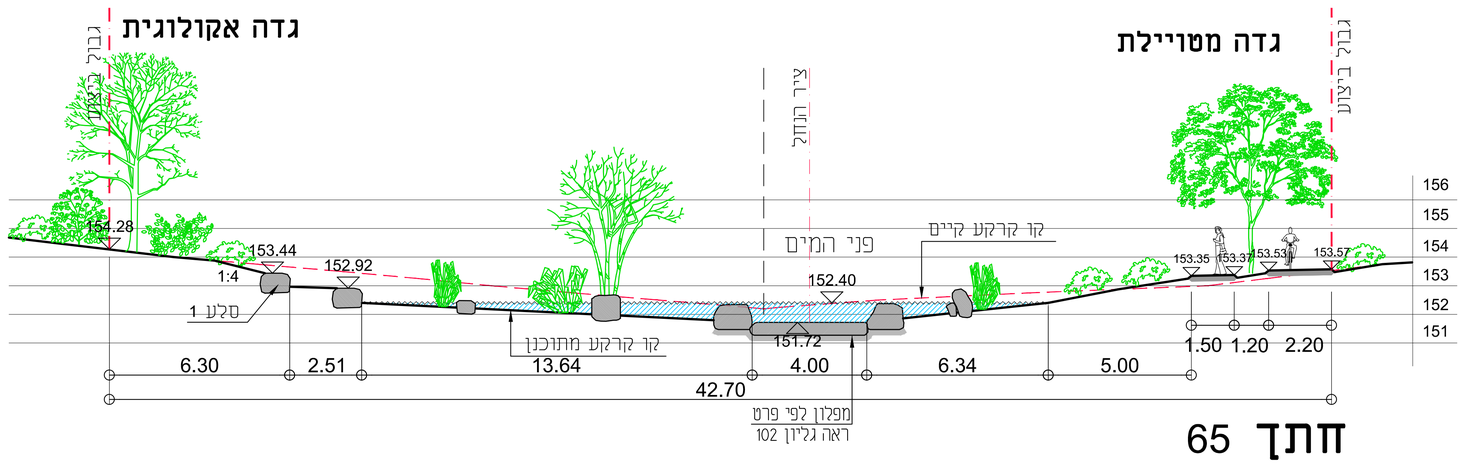


## חתך 66




## חתך 67

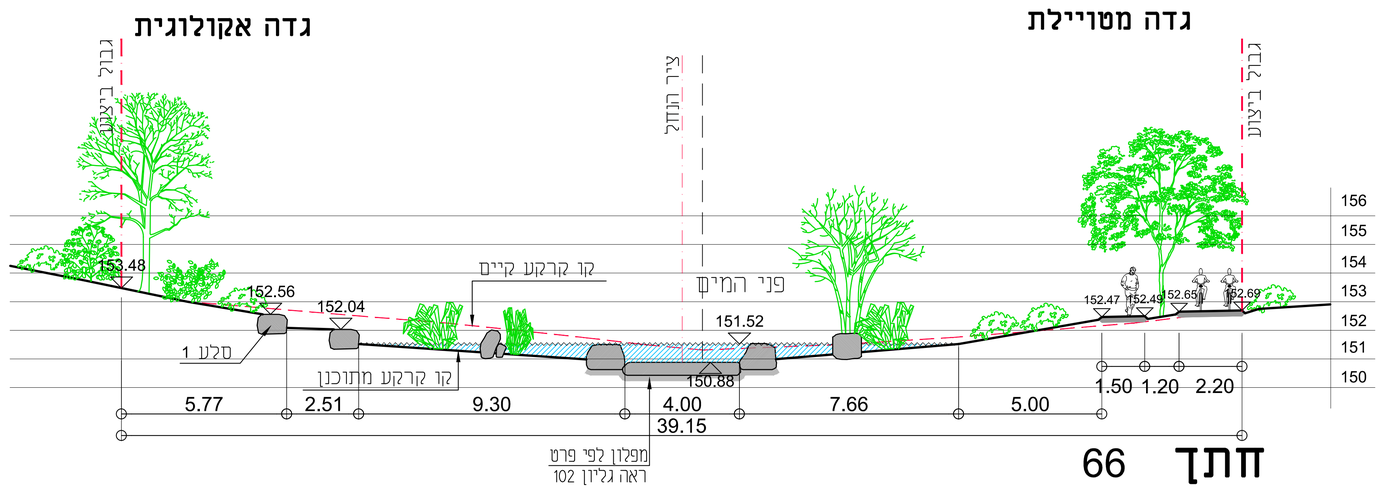


## חתך 68

### הערות:

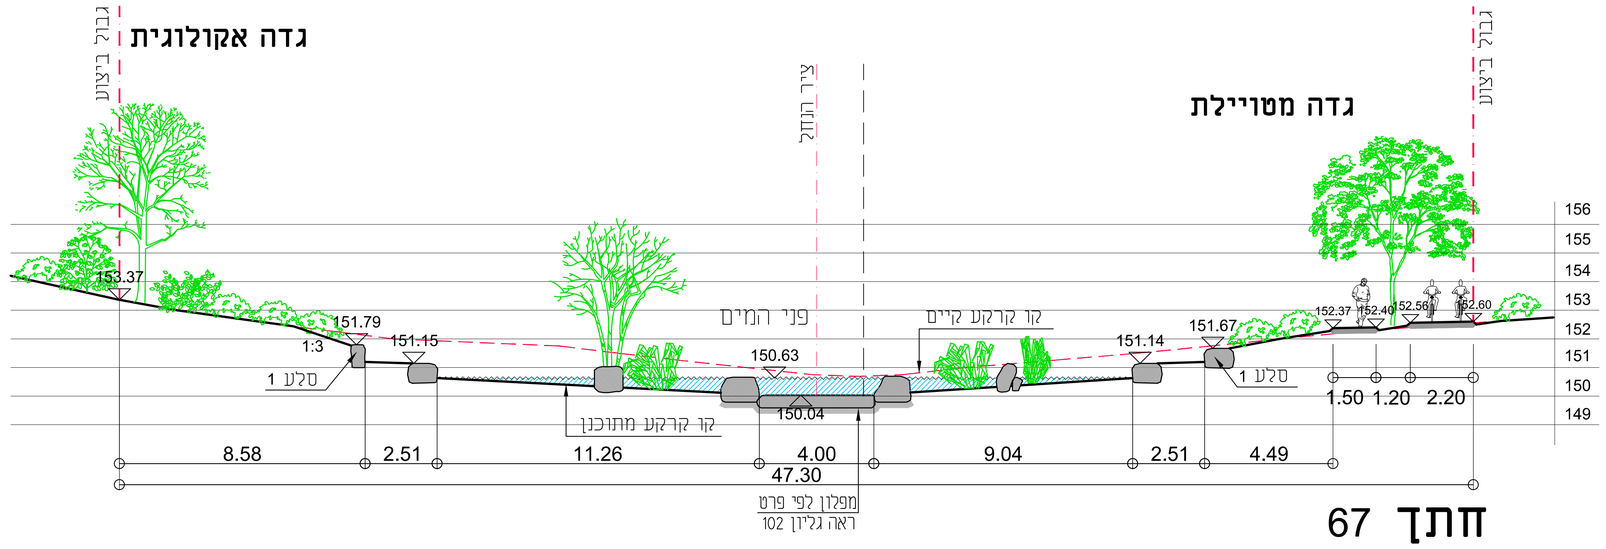1. סלעים במדרונות הם בגודל 0.80 – 1.00 מ' שקועים בקרקע כ-20 ס"מ ובולטים על הקרקע ע"פ הגבהים המסומנים ± 20 ס"מ
2. יתכנו שינויים בשטח ע"פ הוראות מפקח הנחל
3. סוגי עצים לפי תכנית שתילה

| | |
|---|---|
| לעיון ◯ | לאישור ◯ |
| למכרז ● | לבצוע ◯ |
| מספר תכנית: 42 | תאריך: 09.11.20 |
| מהדורה: 6 | קנ"מ: 1:100 |

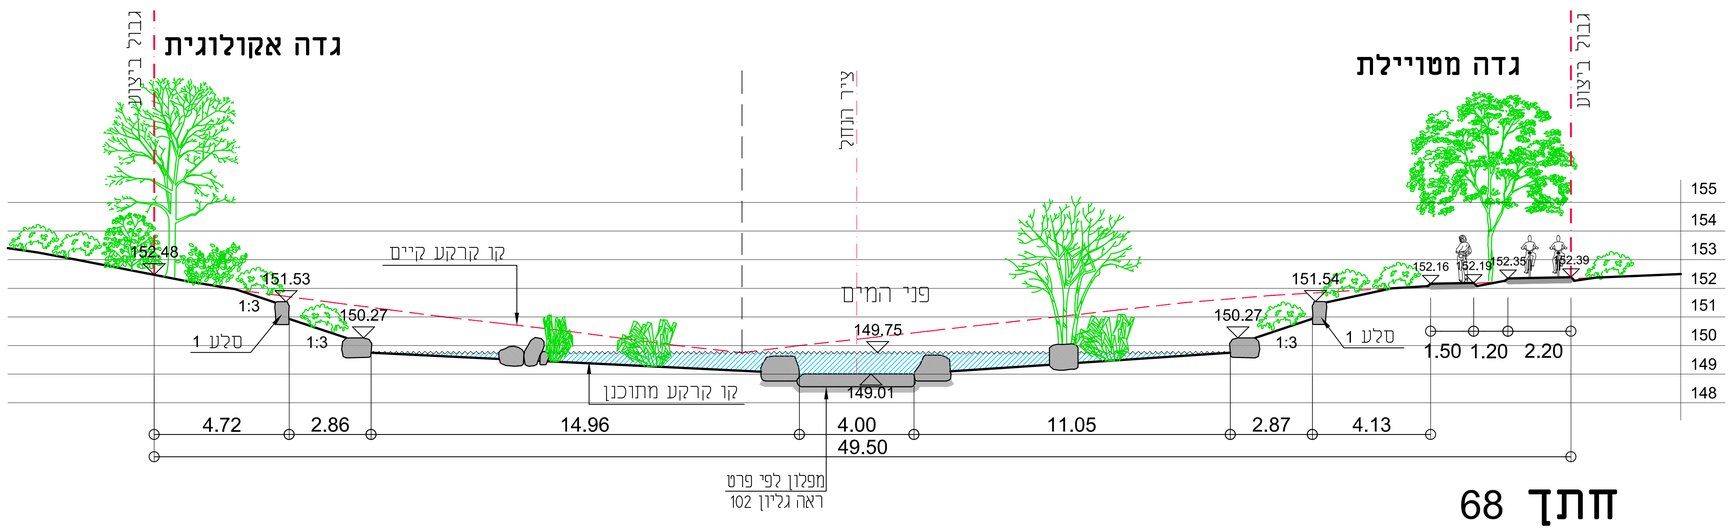שם פרוייקט:
**פארק הנחלים**
**באזור התעסוקה קרית גת**

תכנית:
**חתכי רוחב 65-68**

| מתכנן: | משרטט: | מאשר: |
|---|---|---|
| אנה זבורינין | אנה זבורינין | אמיתי מי-רון |

תכנון:
**מים לטבע טכנולוגיות בע"מ**
אלון התבור 12 פארק תעשיות קיסריה
a.water4nt@gmail.com | 077-5543014