




חתך 69

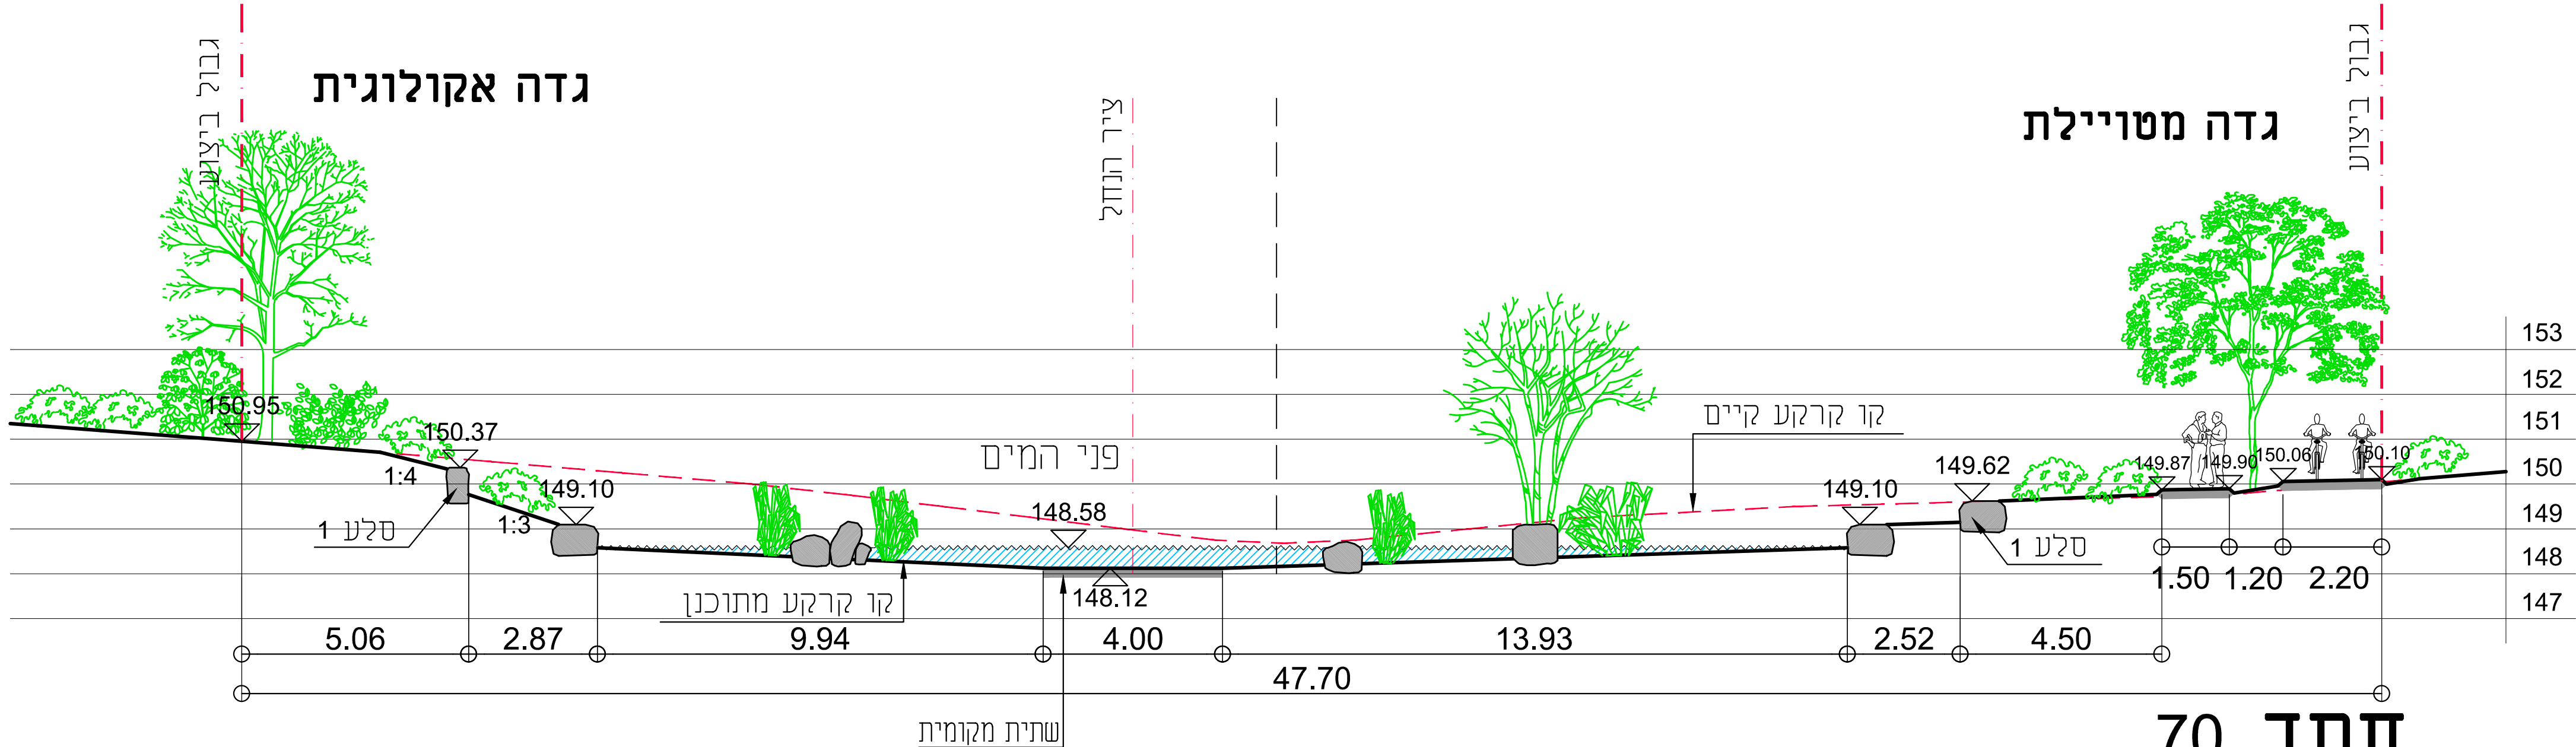

חתך 70

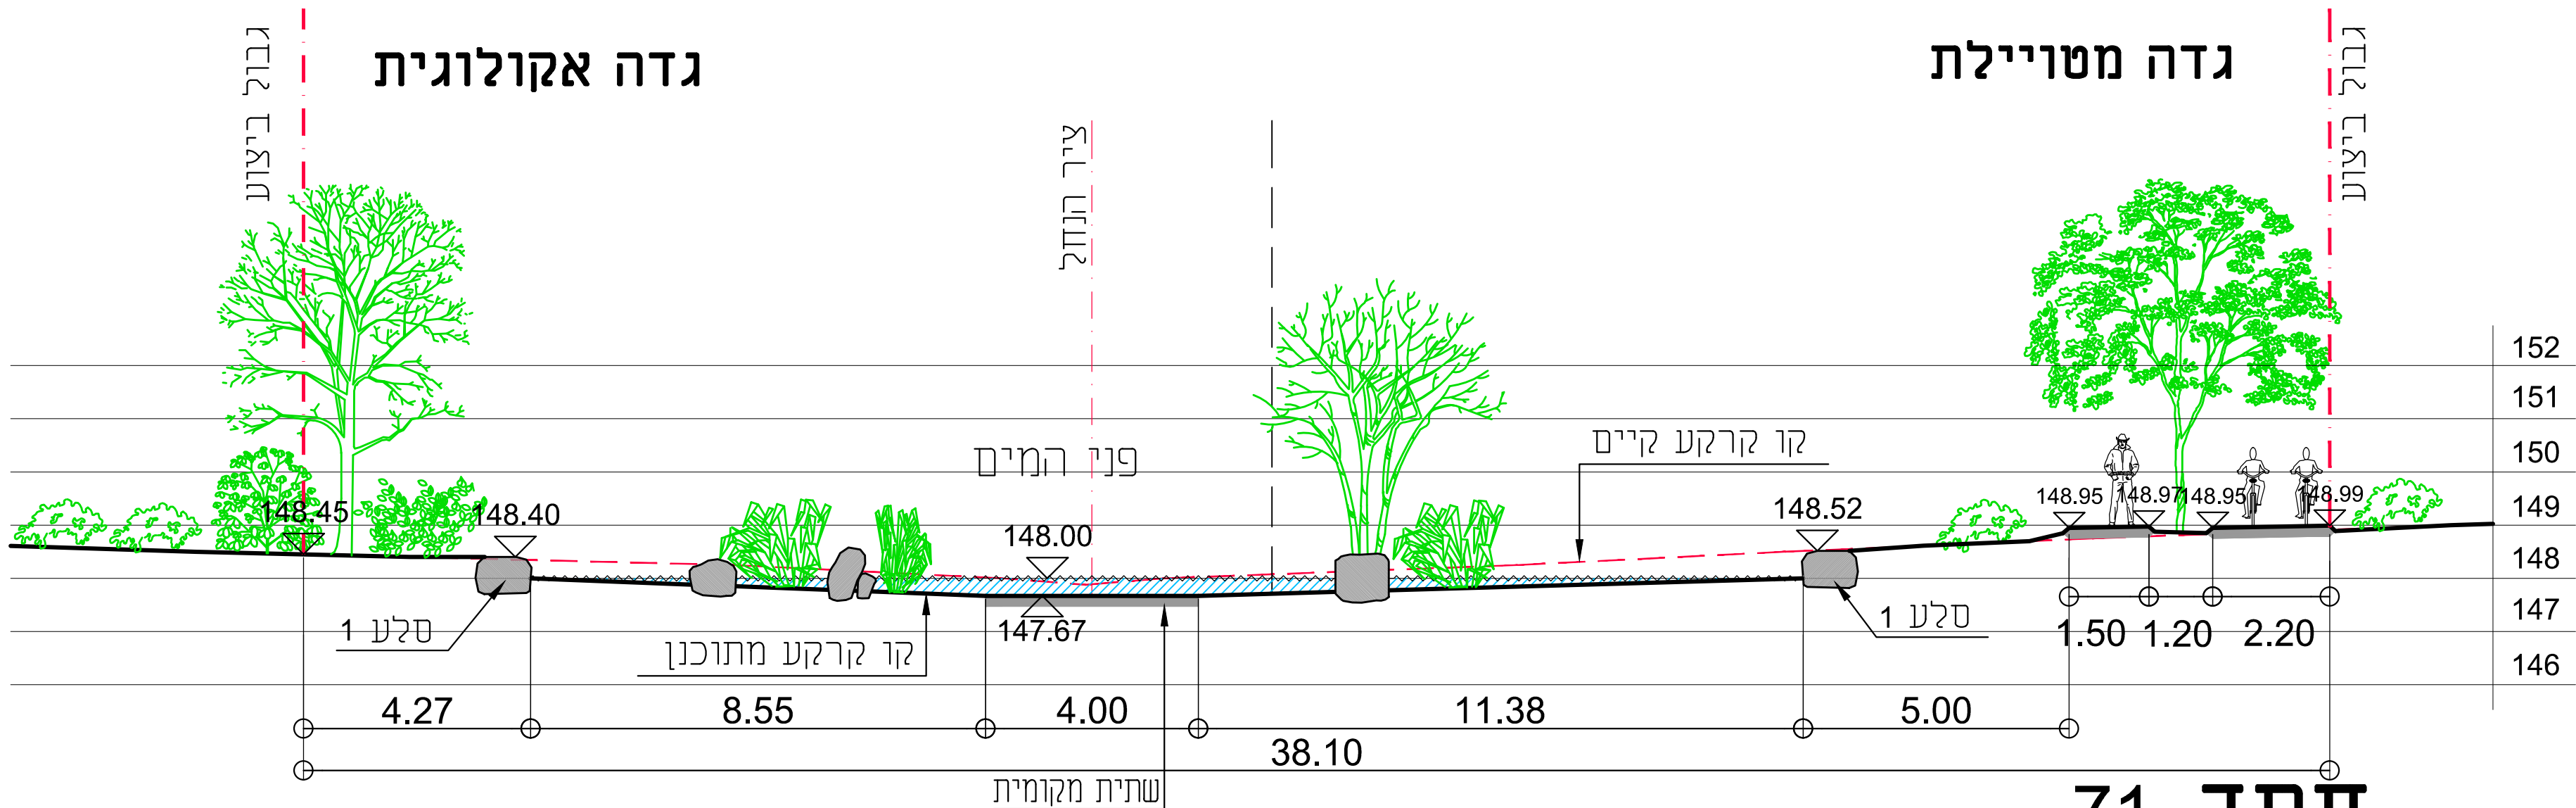

חתך 71

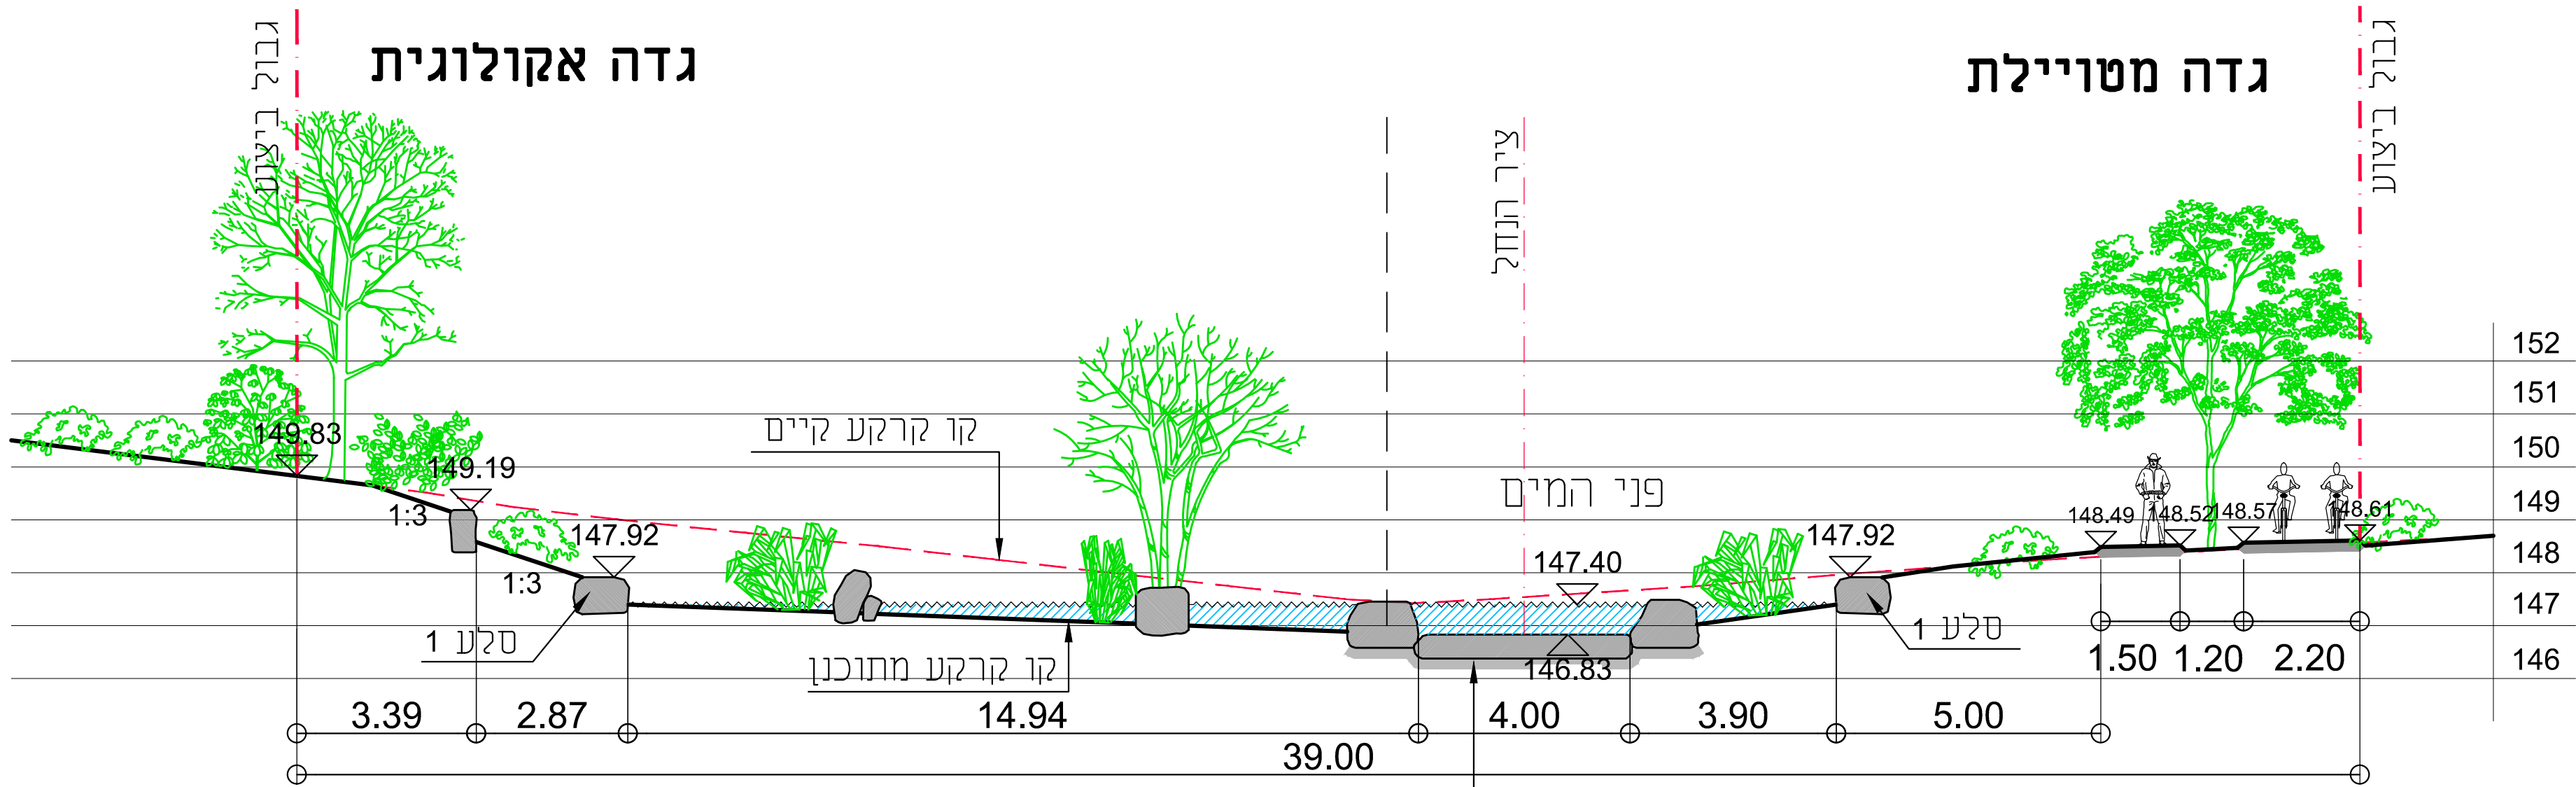

חתך 72

הערות:

1. סלעים במדרונות הם בגודל 0.80 - 1.00 מ"ס, שקועים בקרקע כ-20 ס"מ ובולטים על הקרקע ע"פ הגבהים המסומנים ± 20 ס"מ
2. יתכנו שינויים בשטח ע"פ הוראות מפקח הנחל
3. סוגי עצים לפי תכנית שתילה

לעיון	לאישור
למכרז	לבצוע
מספר תכנית:	תאריך:
43	09.11.20
מחזור:	קנייני:
6	1:100
שם פרויקט:	פארק הנחלים
תכנית:	באזור התעסוקה קרית גת
תכנית:	חתכי רוחב 72-69
מאת:	משרד:
אנה זבוריץ	אנה זבוריץ
תכנון:	אמיתי מי-דן
מיום לסבט טכנולוגיות בע"מ	אלון התבור 12 פארק תעשיות קיסריה
a.water4nt@gmail.com 077-5543014	