




חתך 73

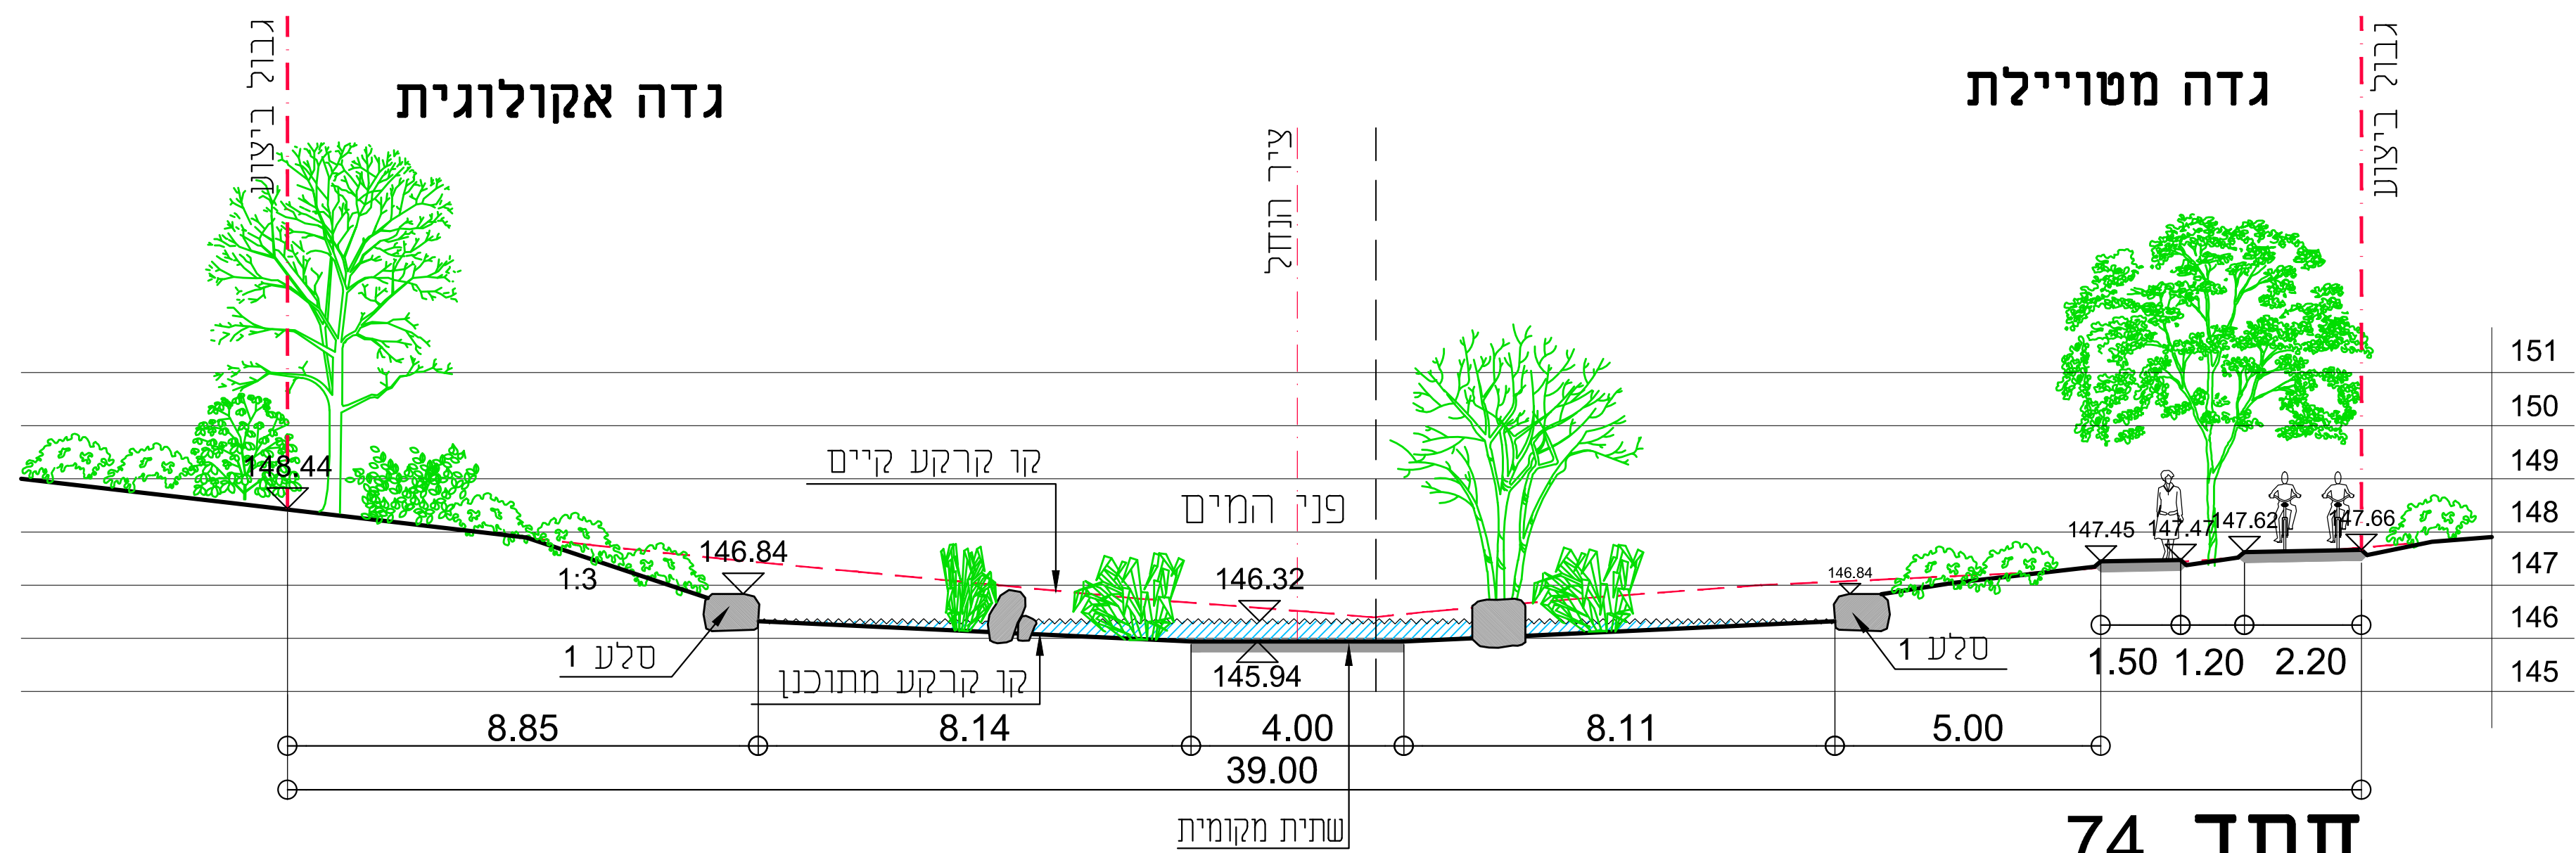

חתך 74

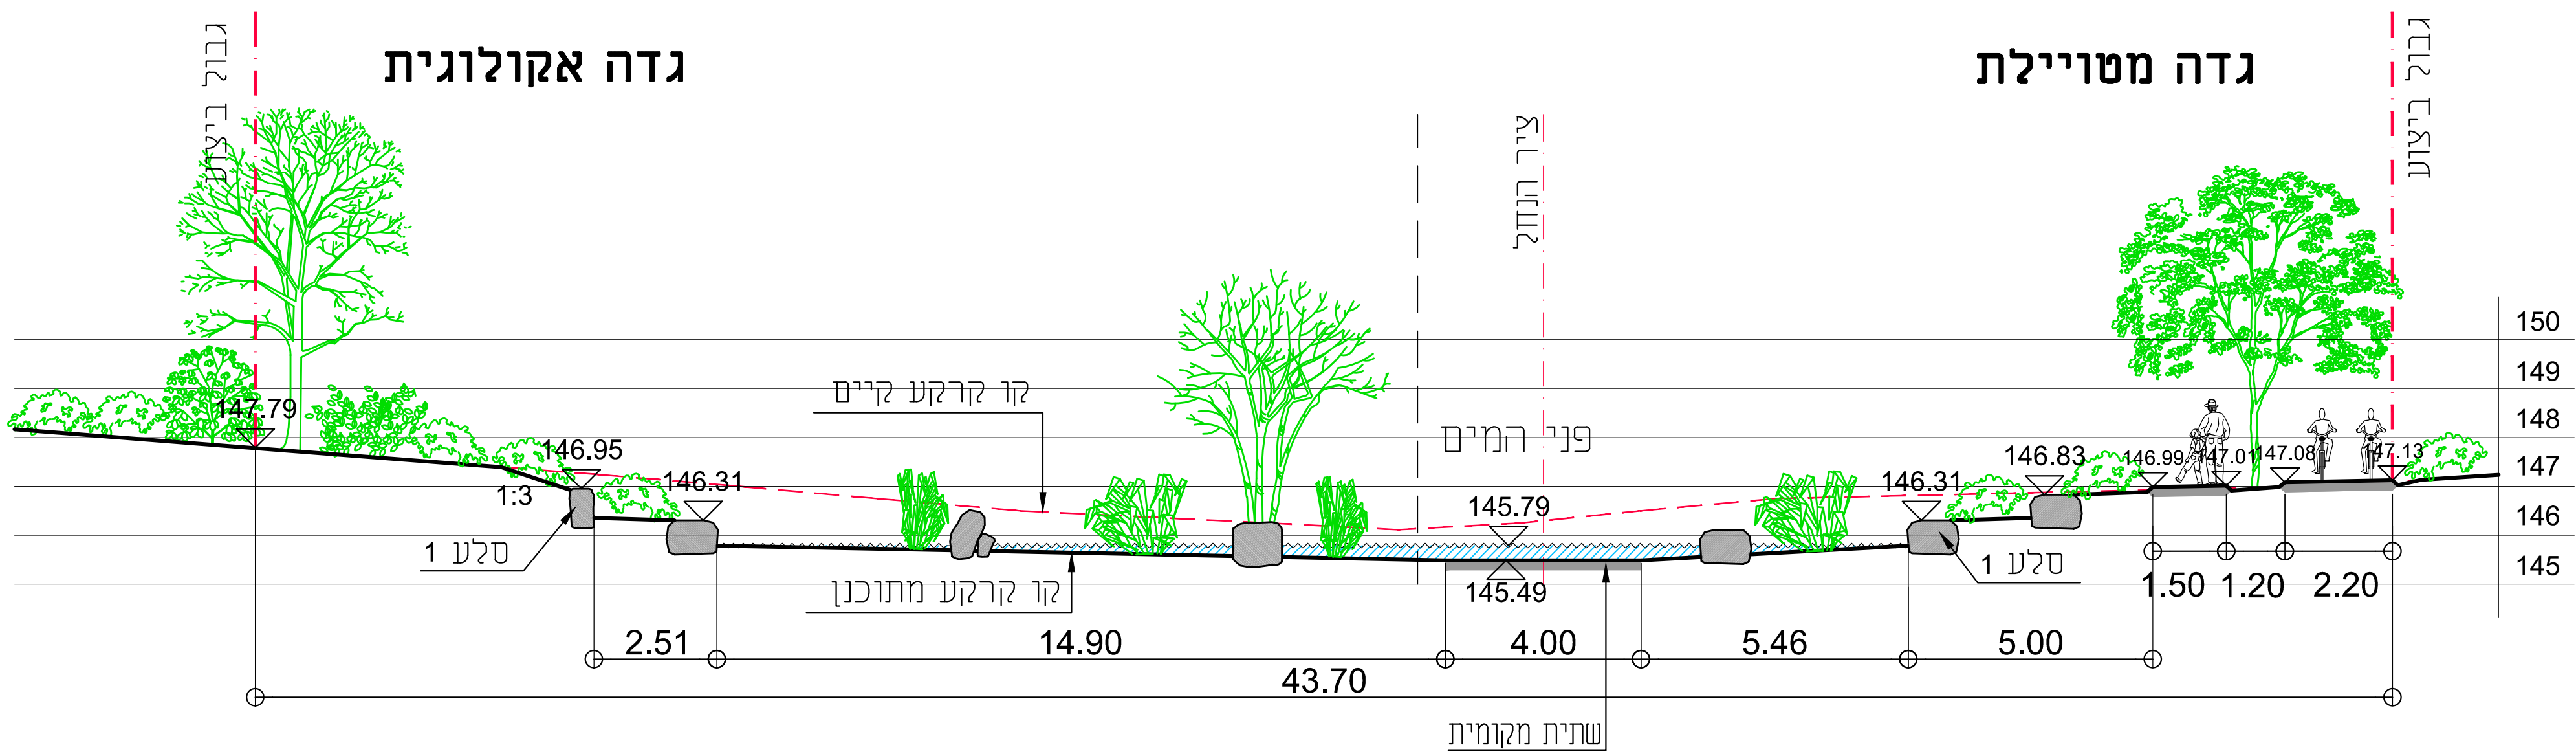

חתך 75

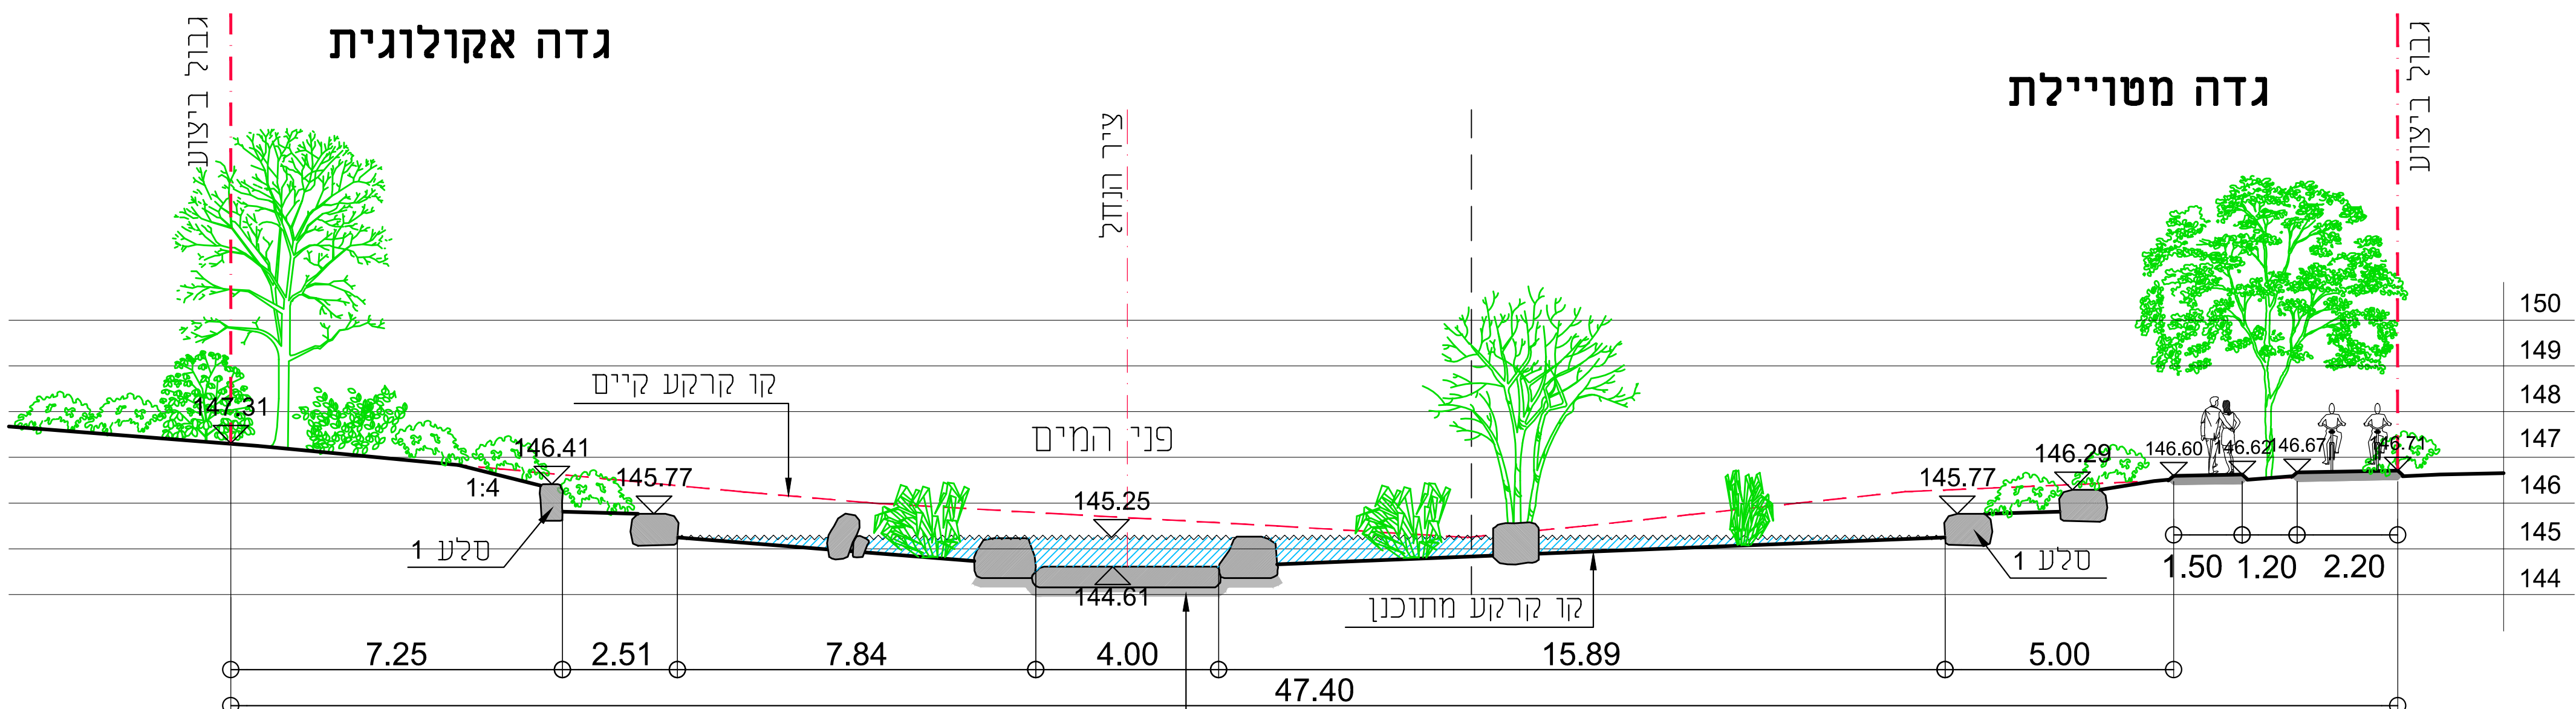

חתך 76

הערות:

1. סלעים במדרונות הם בגודל 0.80 - 1.00 מ"סקועים בקרקע כ-20 ס"מ ובולטים על הקרקע ע"פ הגבהים המסומנים ± 20 ס"מ
2. יתכנו שינויים בשטח ע"פ הוראות מפקח הנחל
3. סוגי עצים לפי תכנית שתילה

לעיון	לאישור
למכרז	לבצוע
מספר תכנית: 44	תאריך: 09.11.20
מחזור: 6	קנה: 1:100
שם פרויקט: פארק הנחלים באזור התעסוקה קרית גת	
תכנית: חתכי רוחב 73-76	
מתכנן: אנה זבוריגין	משרטט: אנה זבוריגין
מאשר: אמיית מי-דון	תכנון:
מים לטבע טכנולוגיות בע"מ אלון התבור 12 פארק תעשיות קיסריה a.water4nt@gmail.com 077-5543014	