




חתך 89

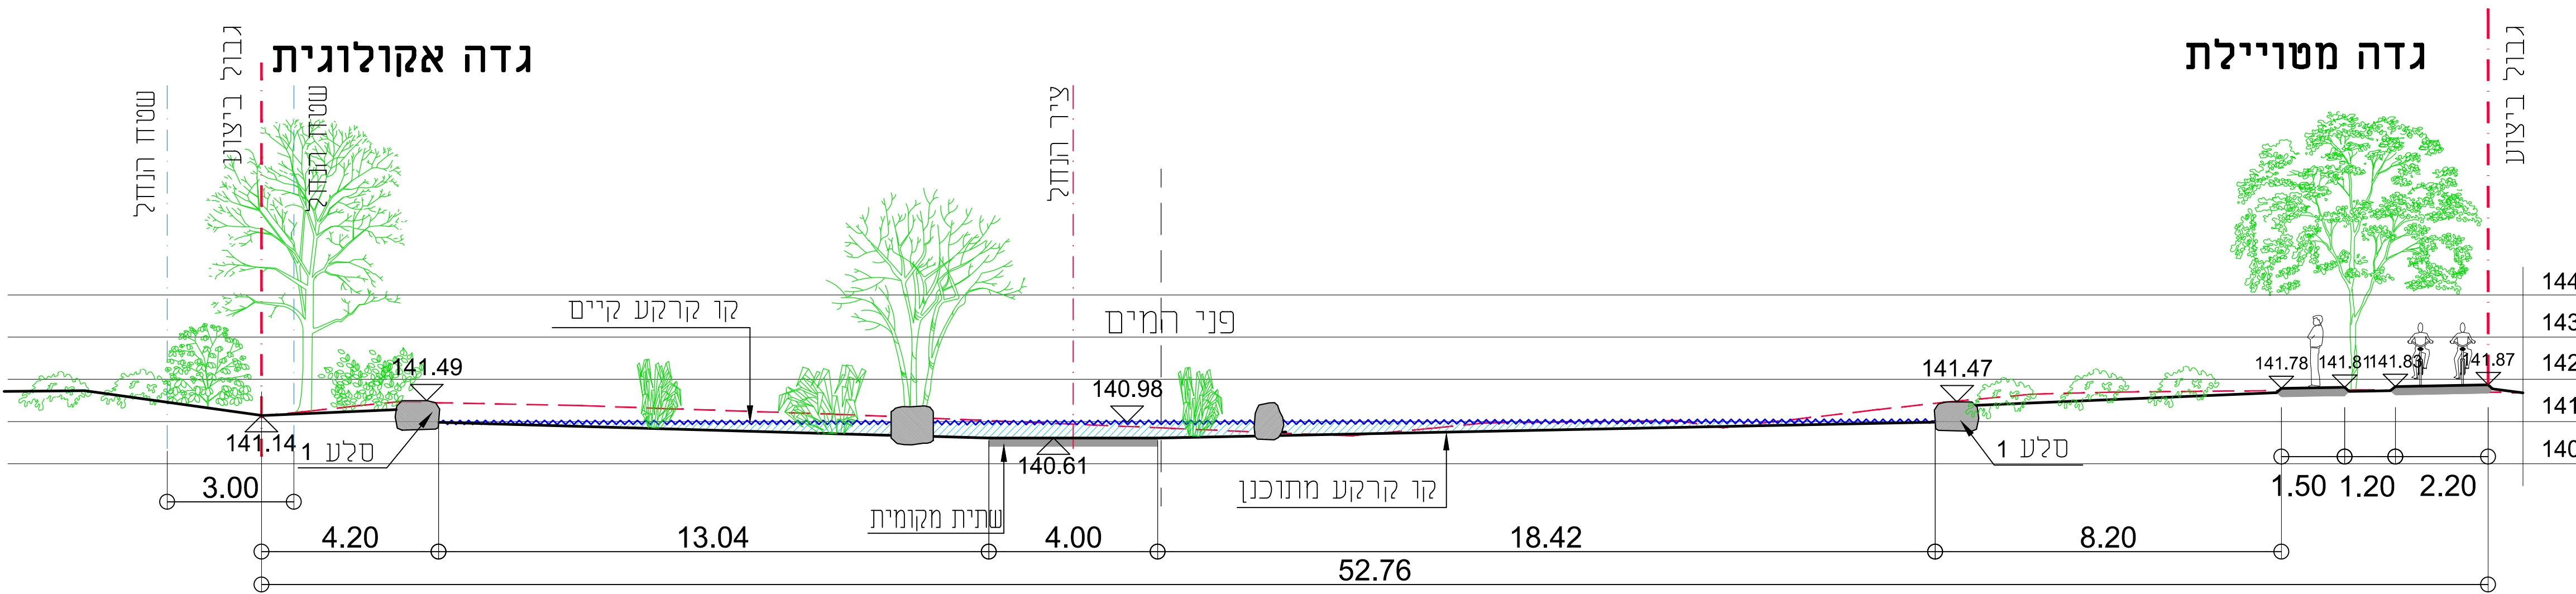

חתך 90

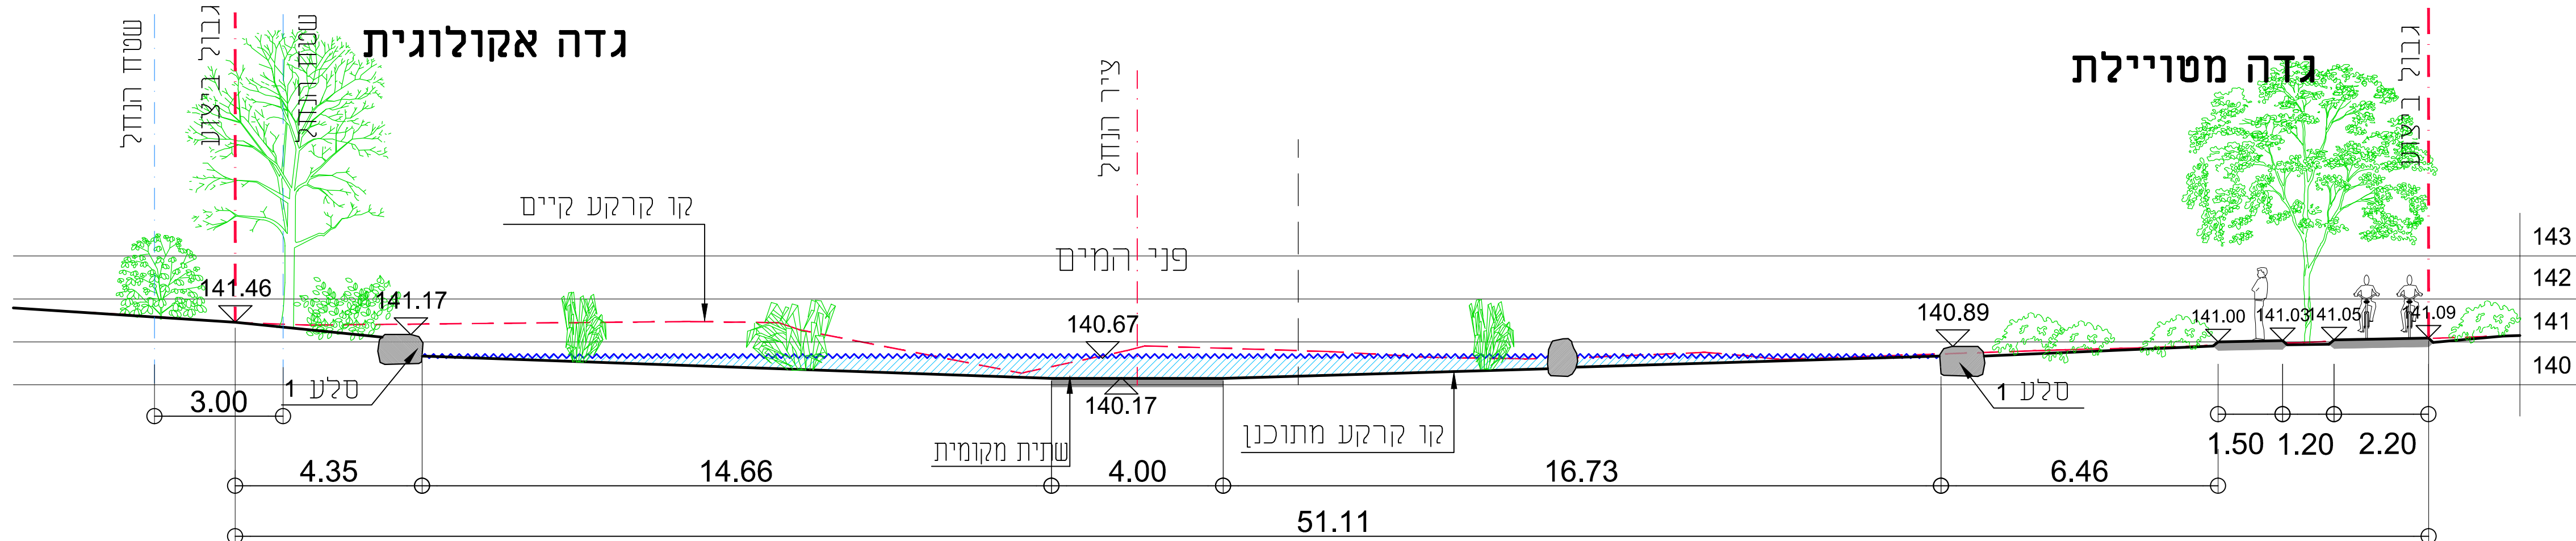

חתך 91

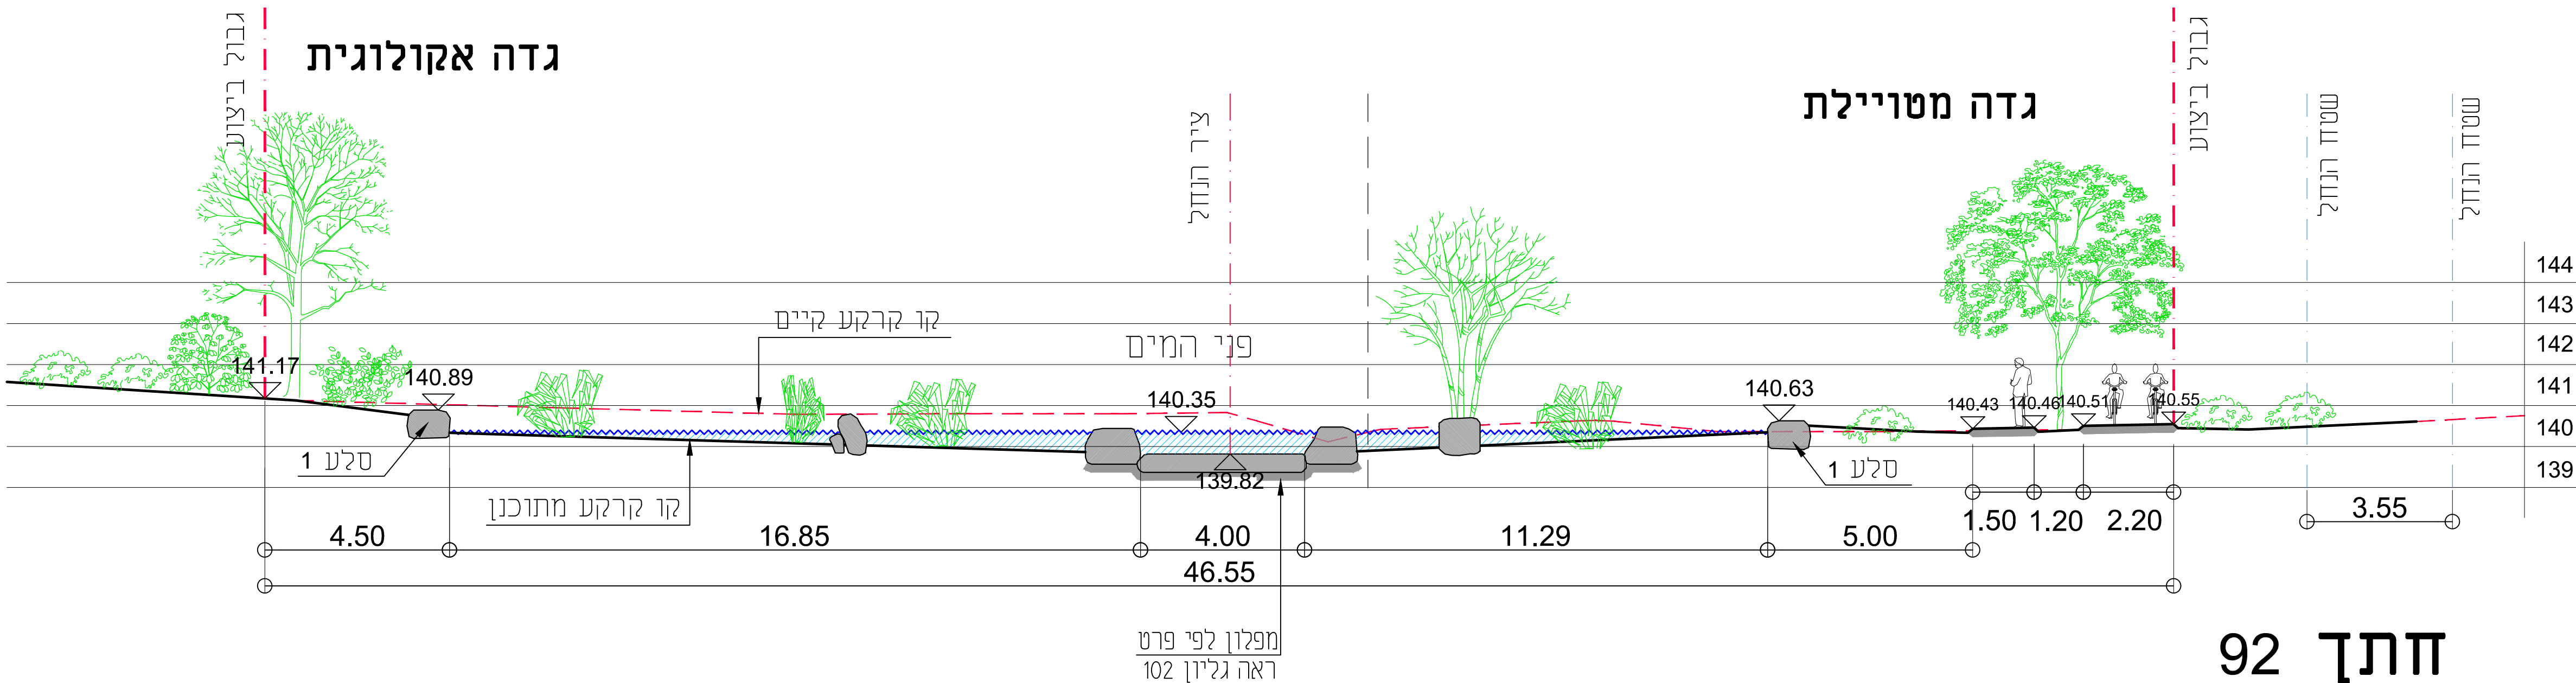

חתך 92

הערות:

1. סלעים במדרונות הם בגודל 0.80 - 1.00 מ' שקועים בקרקע כ-20 ס"מ ובולטים על הקרקע ע"פ הגבהים המסומנים ± 20 ס"מ
2. יתכנו שינויים בשטח ע"פ הוראות מפקח הנחל
3. סוגי עצים לפי תכנית שתילה

לעיון	לאישור
למכרז	לבצוע
מספר תכנית:	תאריך:
48	09.11.20
מחזורת:	קניס:
6	1:100
שם פרויקט:	פארק הנחלים באזור התעסוקה קרית גת
תכנית:	חתכי רוחב 89-92
מחבר:	משרטט:
אנח זבוריגין	אנח זבוריגין
מאשר:	אמיתי מי-ירון
תכנון:	מ"מ לסבע טכנולוגיות בע"מ אלון התבור 12 פארק תעשיות קיסריה
a.water4nt@gmail.com   077-5543014	