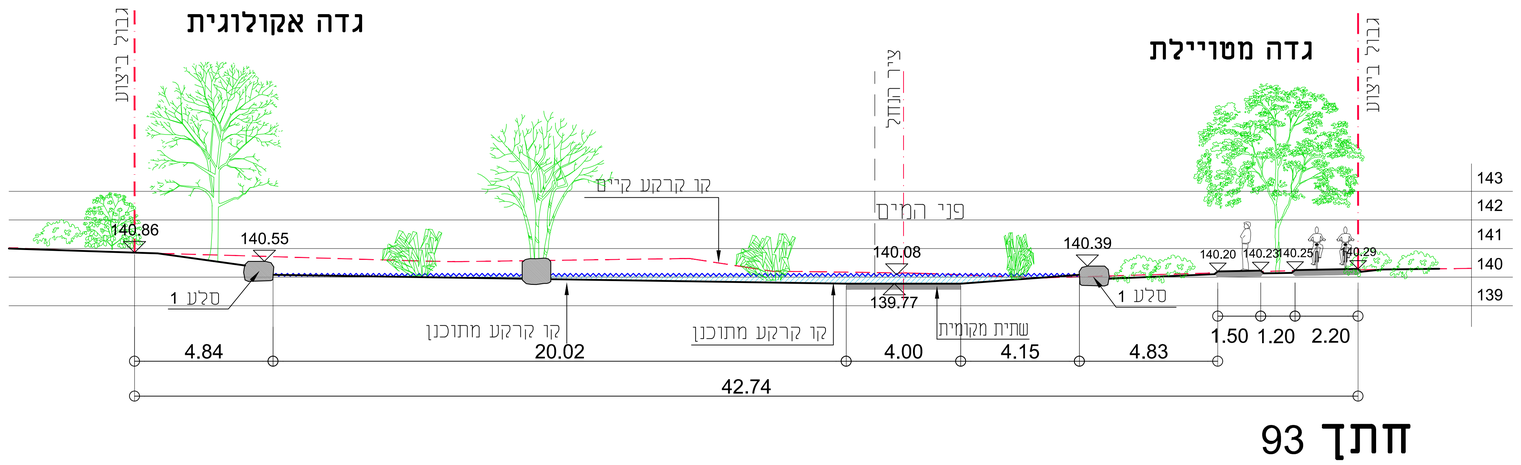

חתך 93

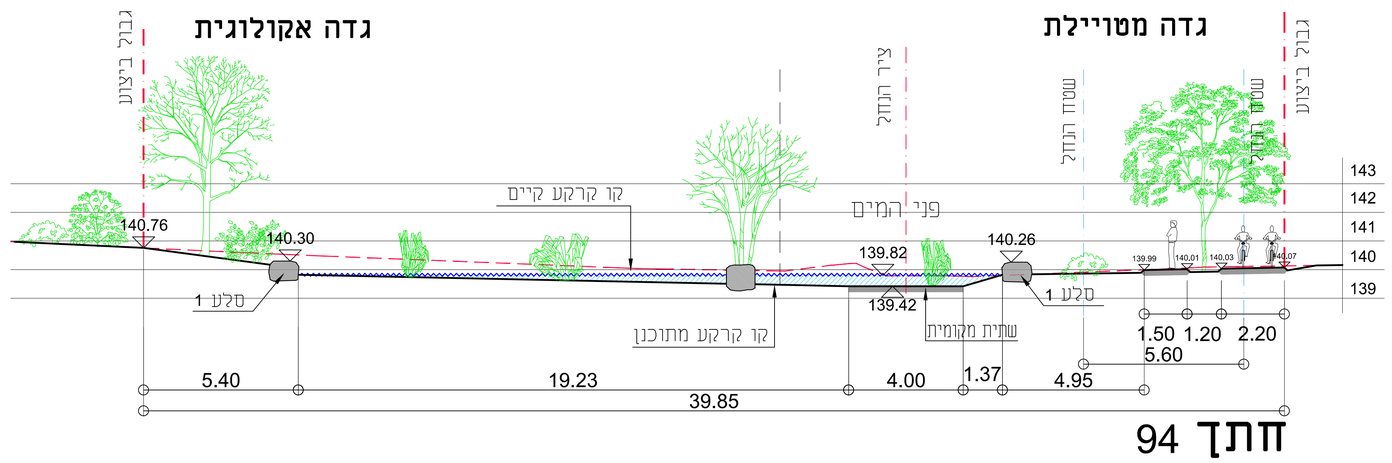

חתך 94

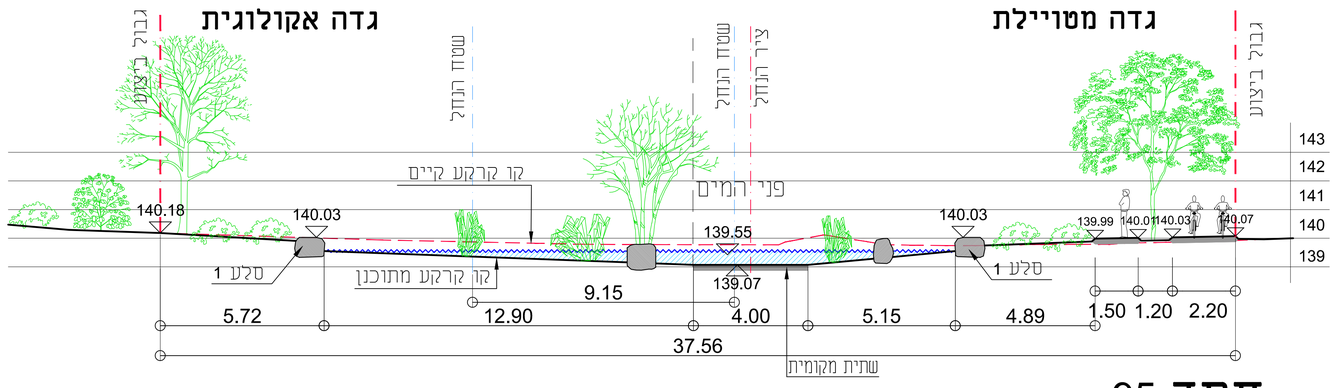

חתך 95

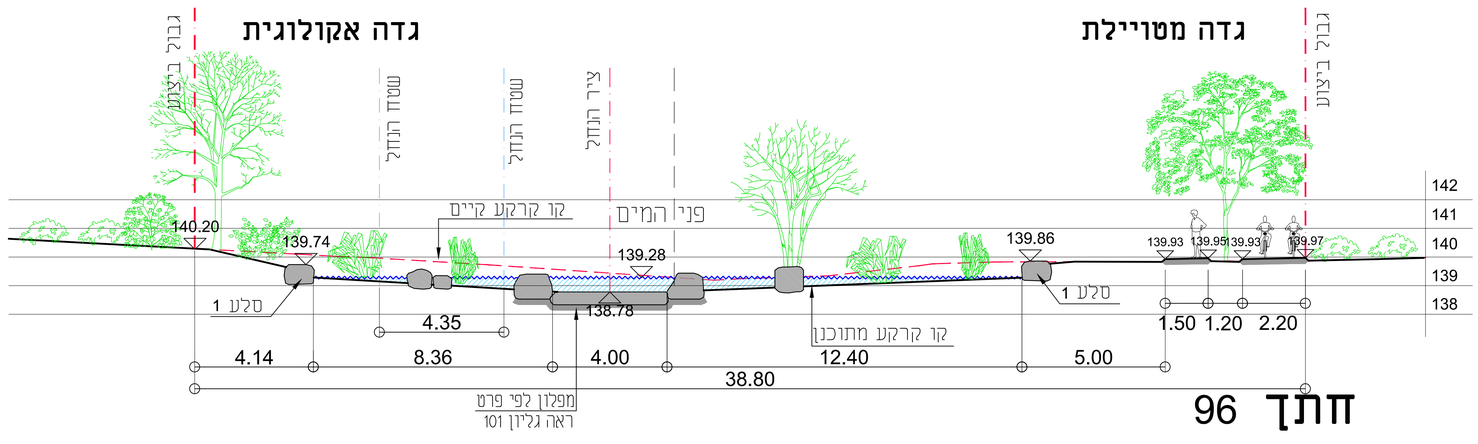

חתך 96

הערות:

1. סלעים במדרונות הם בגודל 0.80 - 1.00 מ'
   שקועים בקרקע כ-20 ס"מ
   ובולטים על הקרקע ע"פ הגבהים
   המסומנים ± 20 ס"מ
2. יתכנו שינוים בשטח ע"פ הוראות
   מפקח הנחל
3. סוגי עצים לפי תכנית שתילה

לעיון ◯	לאישור ◯
למכרז ●	לבצוע ◯
מספר תכנית: 49	תאריך: 09.11.20
מהדורה: 6	קנ"מ: 1:100

שם פרוייקט:
פארק הנחלים
באזור התעסוקה קרית גת

תכנית:
חתכי רוחב 96-93

מתכנן:	משרטט:	מאשר:
אגם זבורוגין	אגם זבורוגין	אמיתי מי-רון

תכנון:
מים לטבע טכנולוגיות בע"מ
אלון התבור 12 פארק תעשיות קיסריה
a.water4nt@gmail.com | 077-5543014