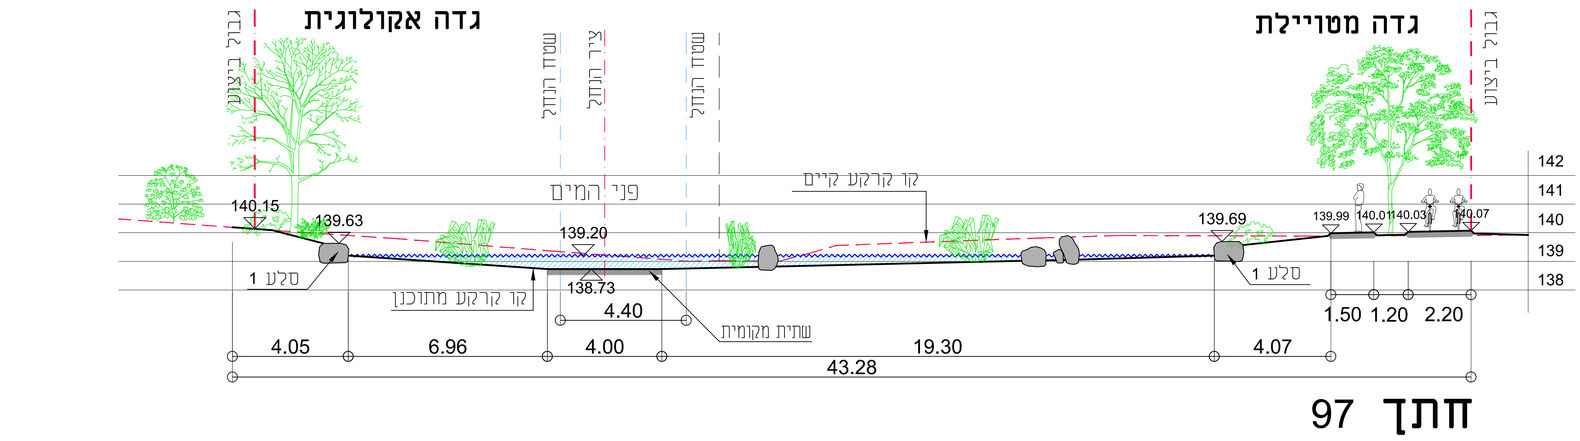

חתך 97

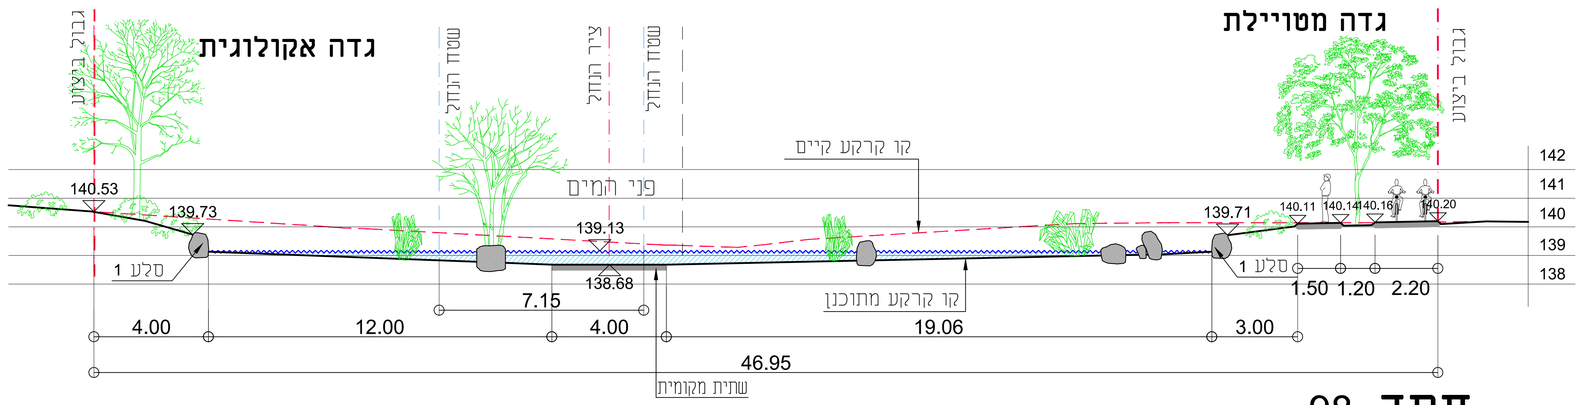

חתך 98

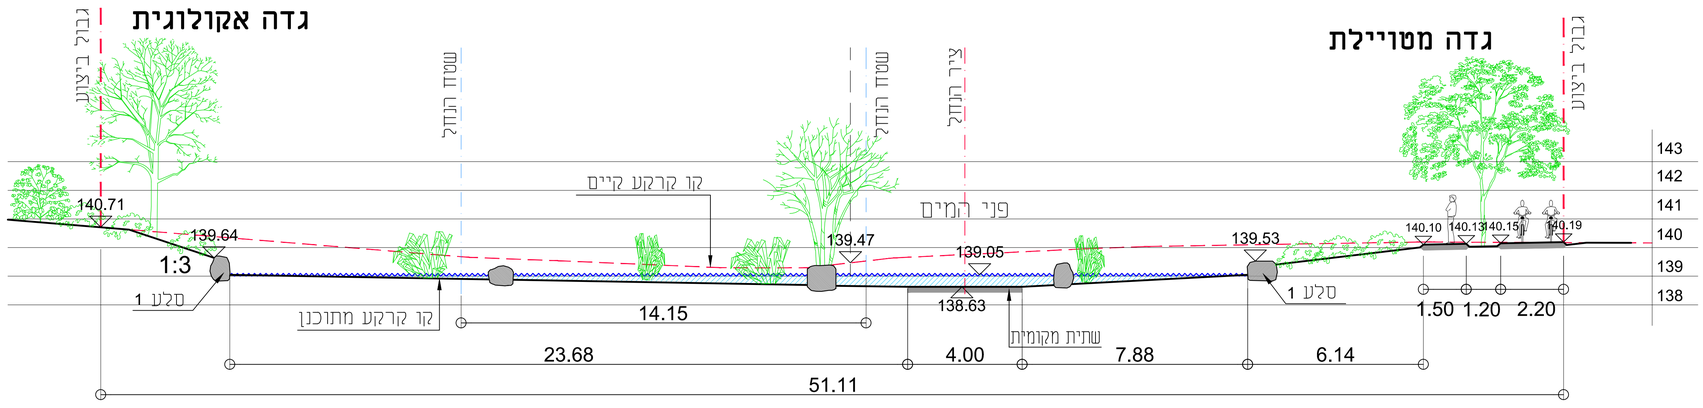

חתך 99

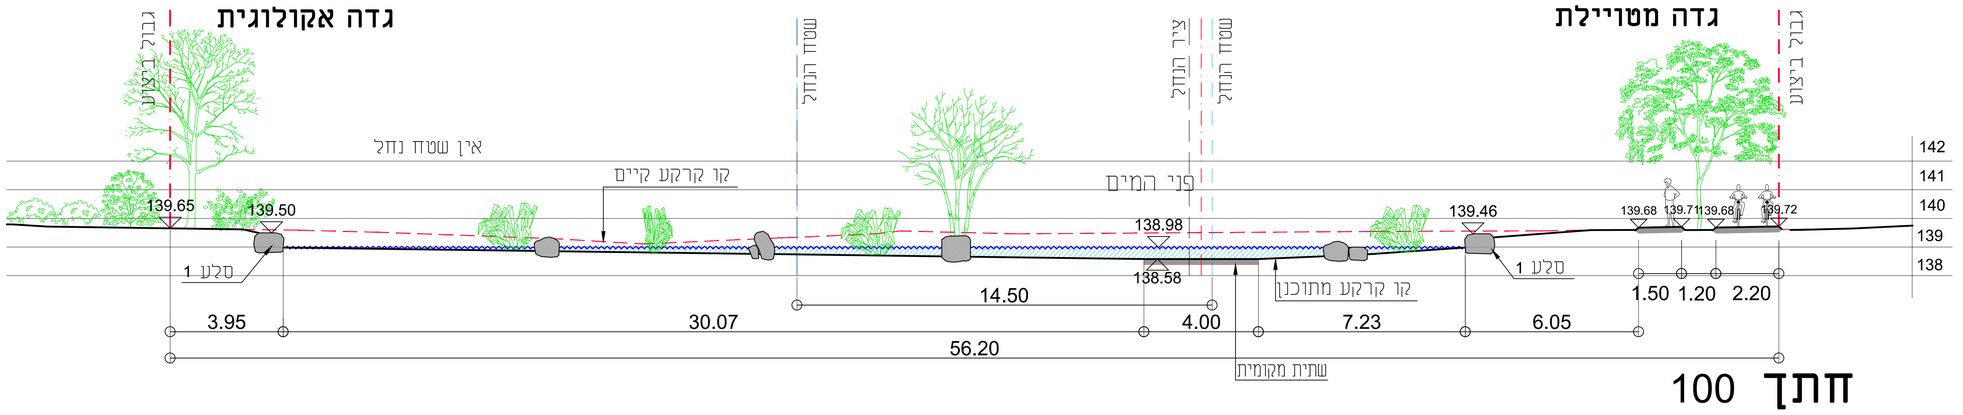

חתך 100

הערות:

1. סלעים במדרונות הם בגודל 0.80 – 1.00 מ' שקועים בקרקע כ-20 ס"מ ובולטים על הקרקע ע"פ הגבהים המסומנים ± 20 ס"מ
2. יתכנו שינויים בשטח ע"פ הוראות מפקח הנחל
3. סוגי עצים לפי תכנית שתילה

לעיון ◯	לאישור ◯
למכרז ●	לבצוע ◯

מספר תכנית: 50	תאריך: 09.11.20
מהדורה: 6	קנ"מ: 1:100

שם פרוייקט:
פארק הנחלים
באזור התעסוקה קרית גת

תכנית:
חתכי רוחב 97–100

מתכנן:	משרטט:	מאשר:
אנה זבוריגין	אנה זבוריגין	אמיתי מי-רון

תכנון:
מים לטבע טכנולוגיות בע"מ
אלון התבור 12 פארק תעשיות קיסריה
a.water4nt@gmail.com | 077-5543014