




חנת 105

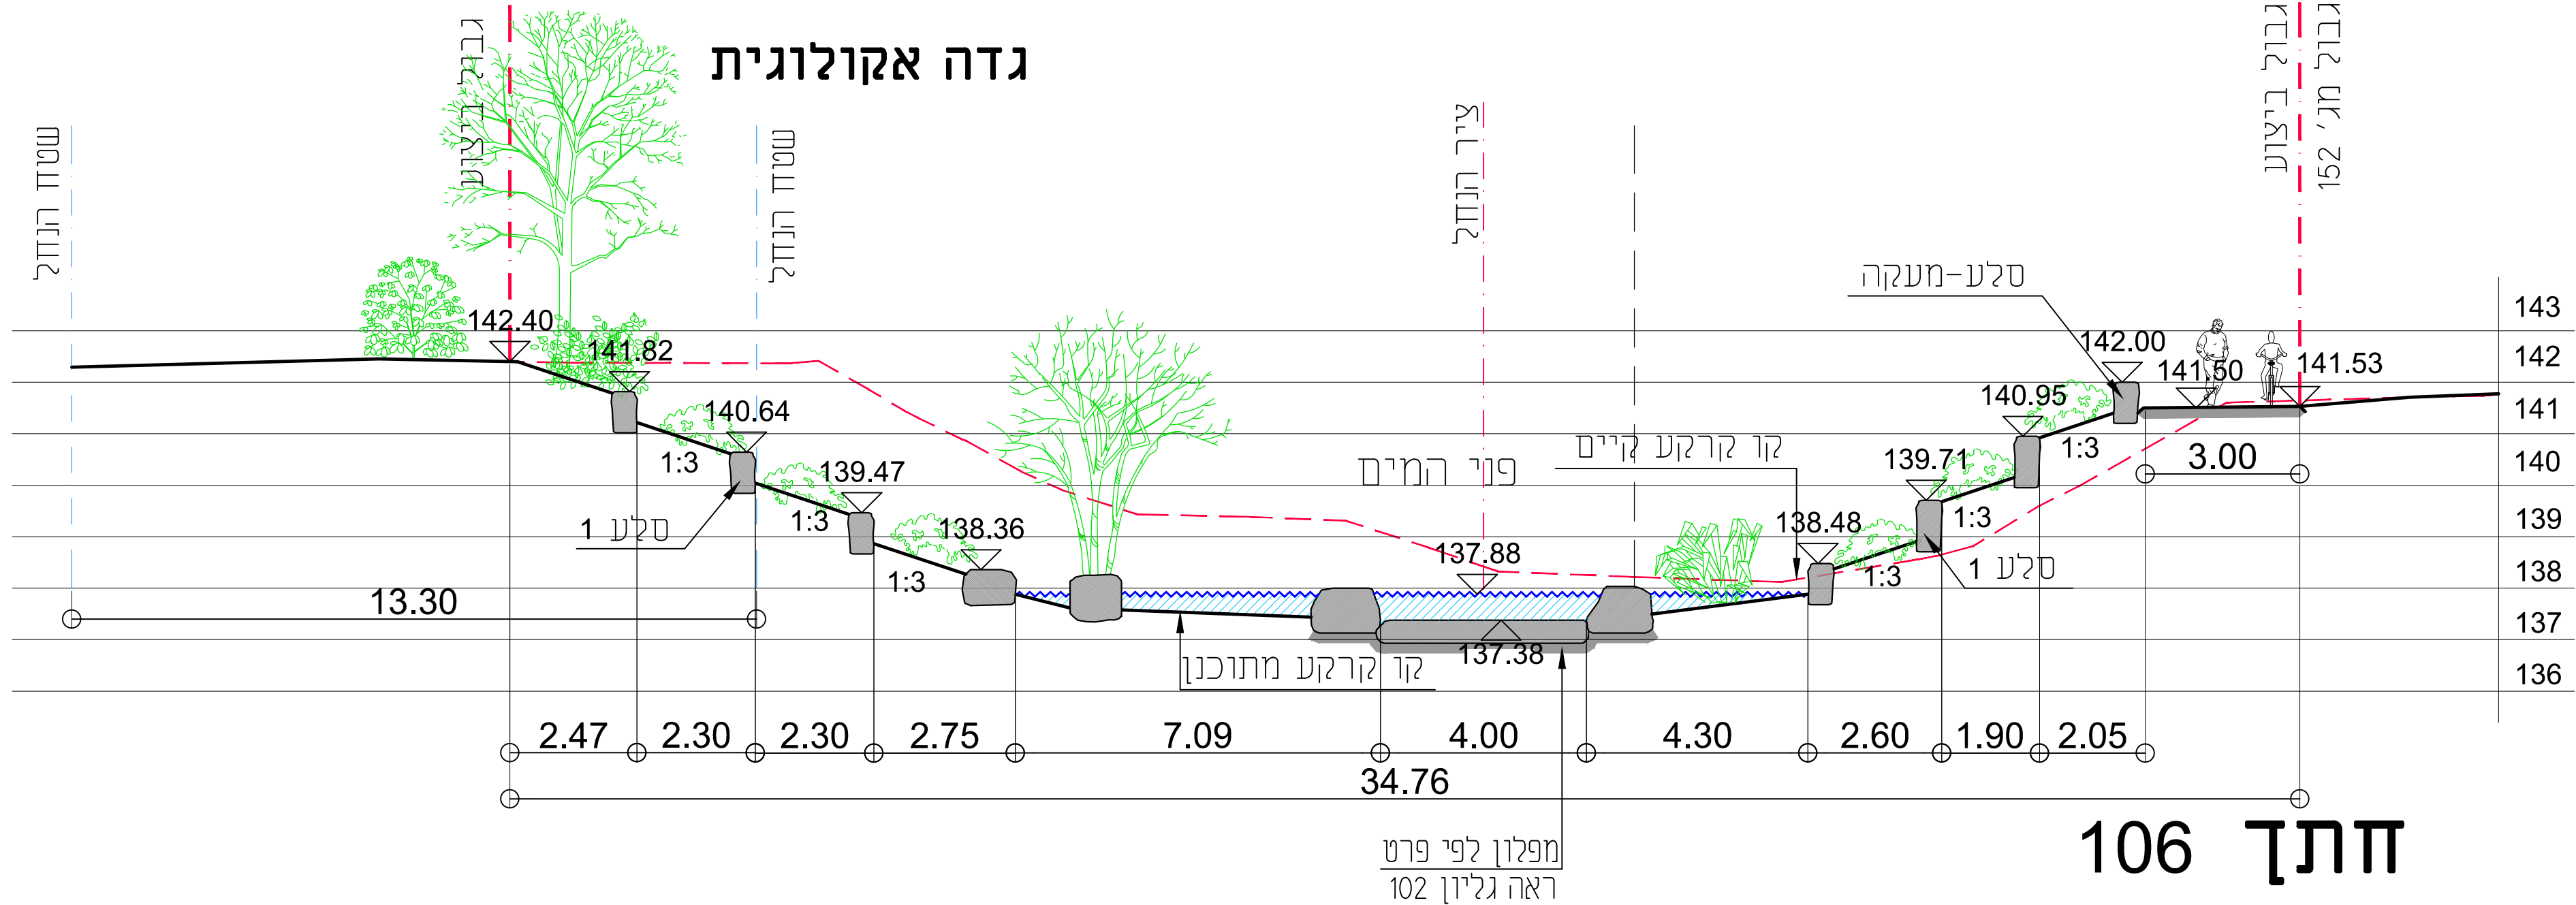

חנת 106

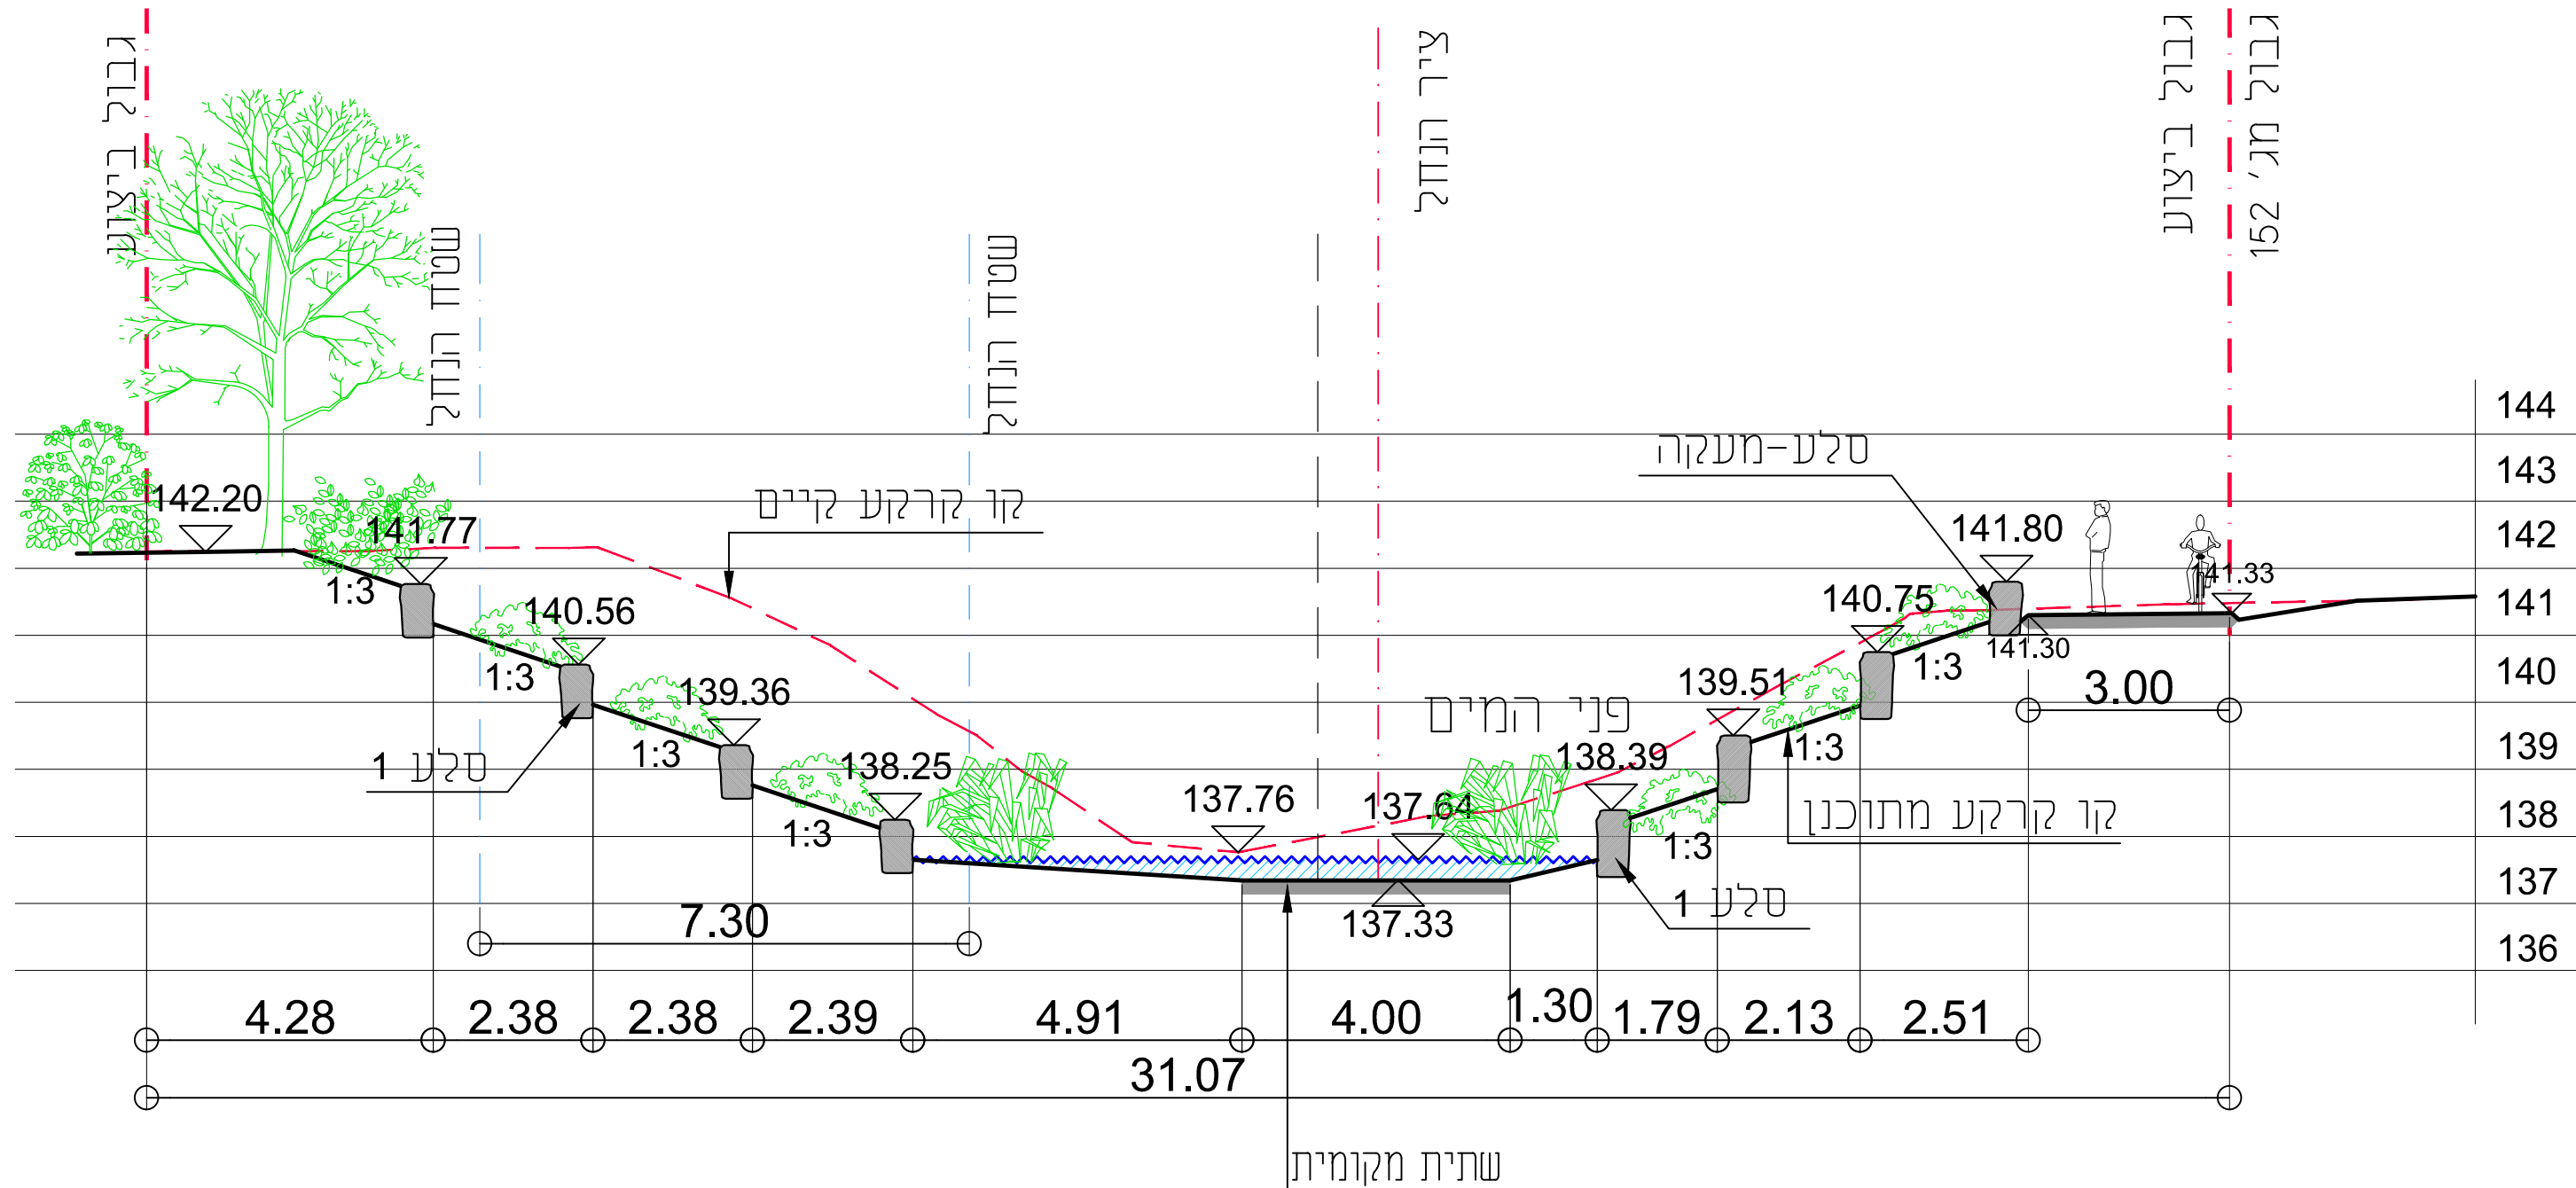

חנת 107

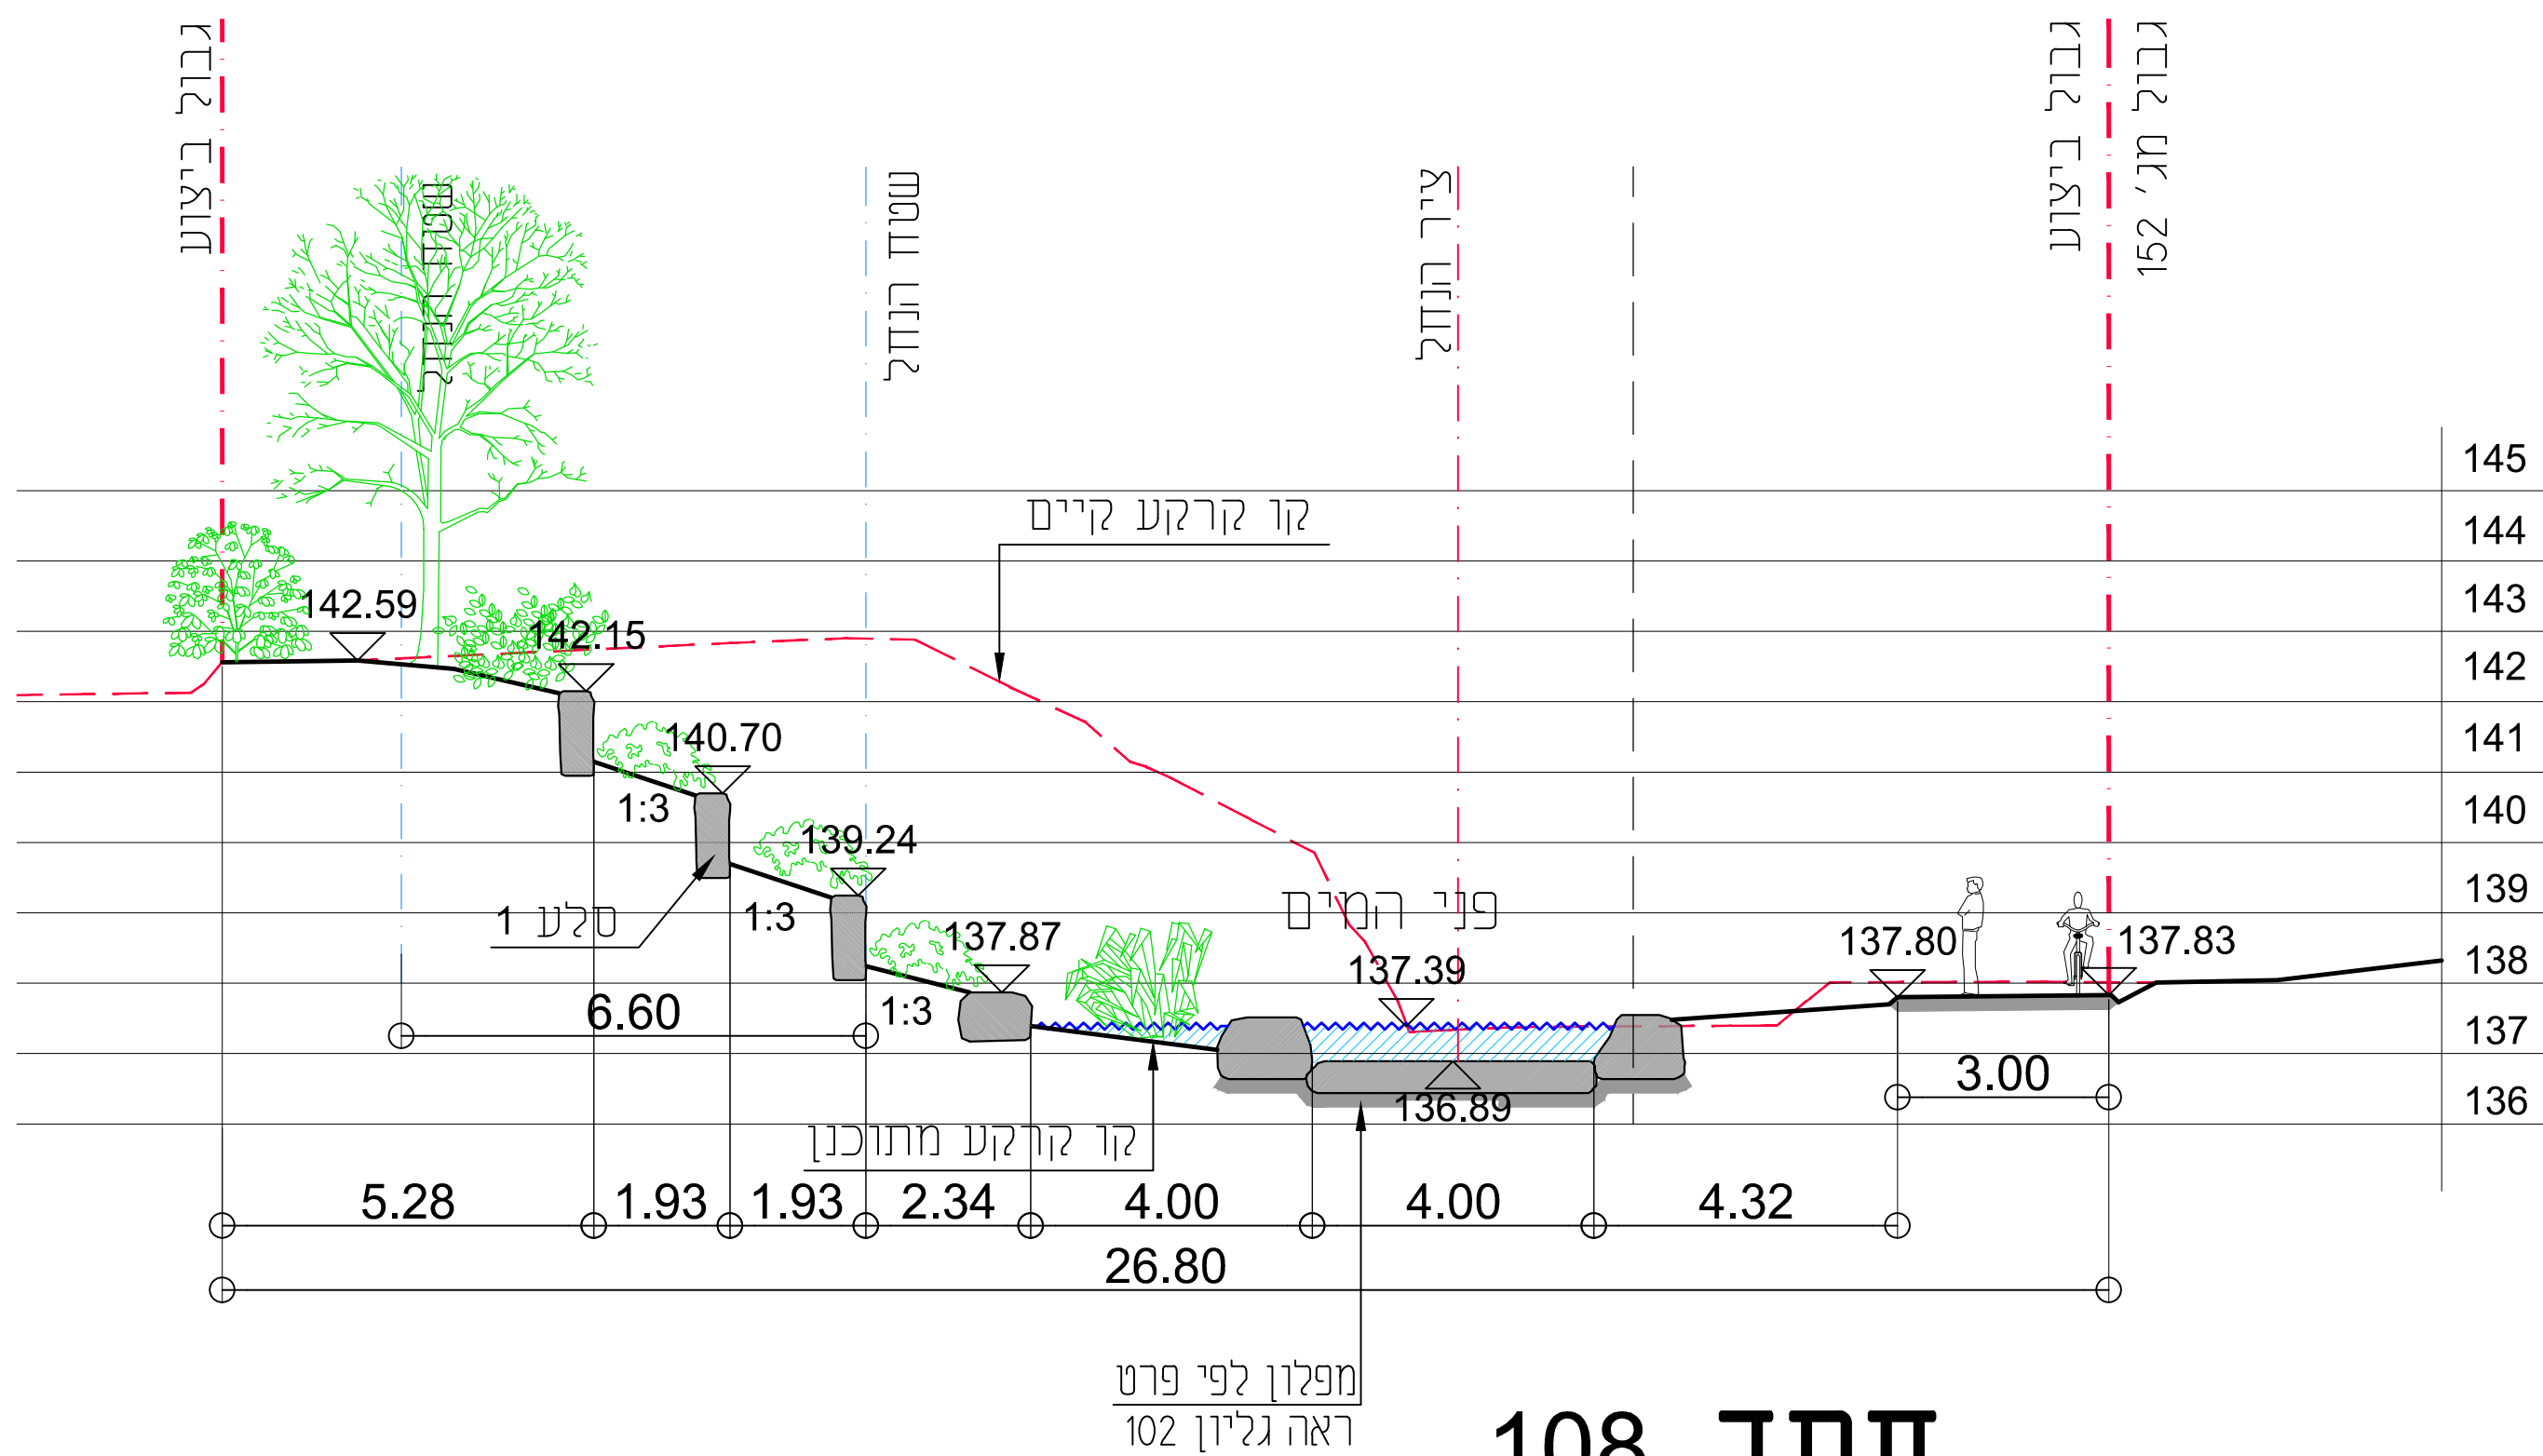

חנת 108

הערות:

1. סלעים במדרונות הם בגודל 0.80 - 1.20 מ"מ שקועים בקרקע כ-20 ס"מ ובולטים על הקרקע ע"פ הגבהים המסומנים ± 20 ס"מ
2. יתכנו שינויים בשטח ע"פ הוראות מפקח הנחל
3. סוגי עצים לפי תכנית שתילה

<input type="radio"/> לעיון	<input type="radio"/> לאישור
<input checked="" type="radio"/> למכרז	<input type="radio"/> לבצוע
מספר תכנית: 52	תאריך: 09.11.20
מחזור: 6	קניי: 1:100
שם פרויקט: פארק הנחלים באזור התעסוקה קרית גת	
תכנית: חתכי רוחב 105-108	
מחנן: אנה זבוריגין	משרטט: אנה זבוריגין
מאשר: אמיתי מירון	תכנון:
מ"ס לסבט טכנולוגיות בע"מ אלון התבור 12 פארק תעשיות קיסריה	
a.water4nt@gmail.com 077-5543014	