




חתך 109

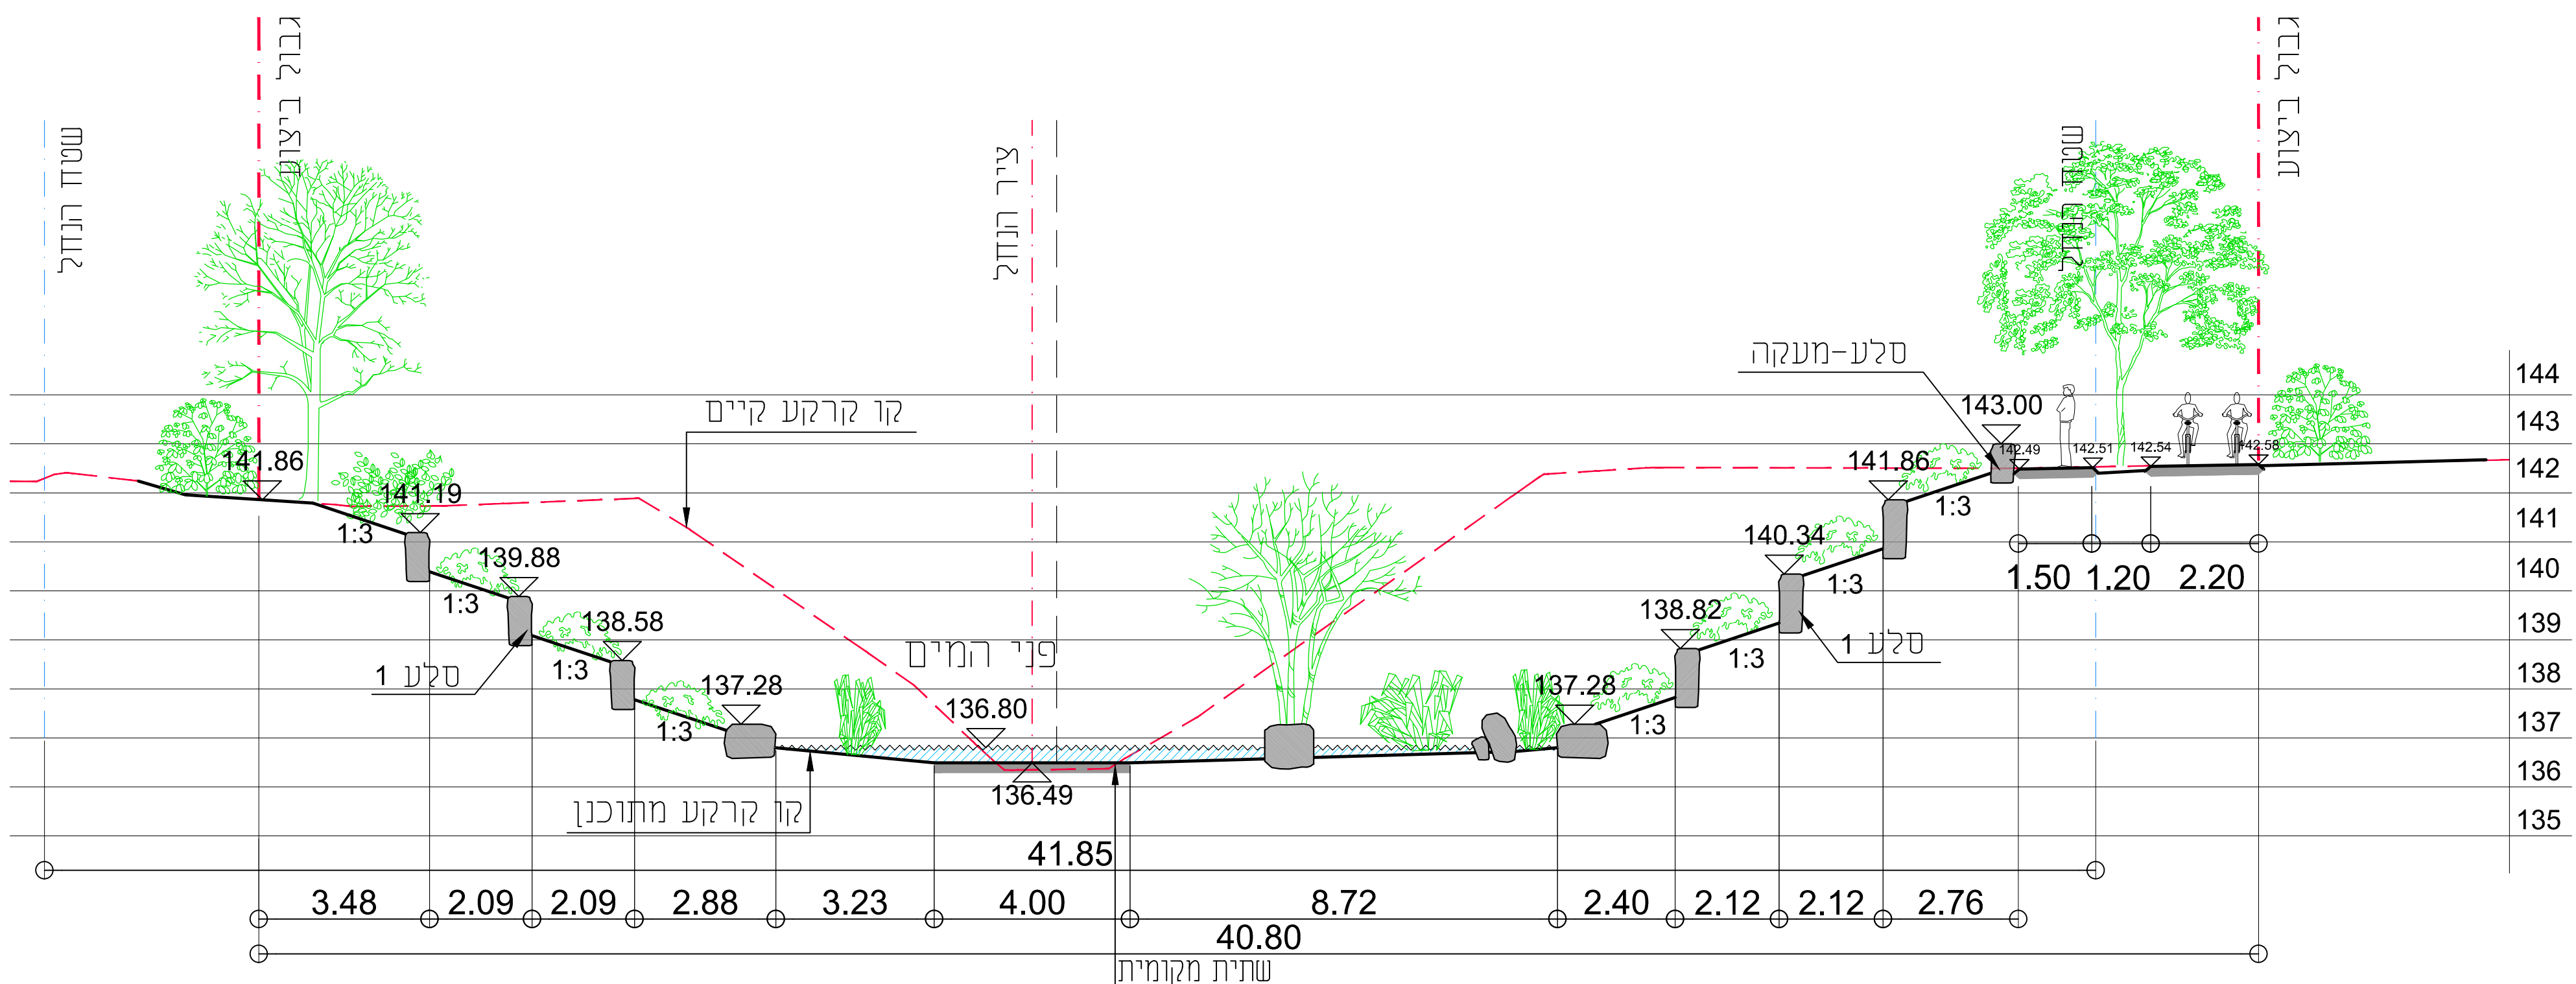

חתך 110

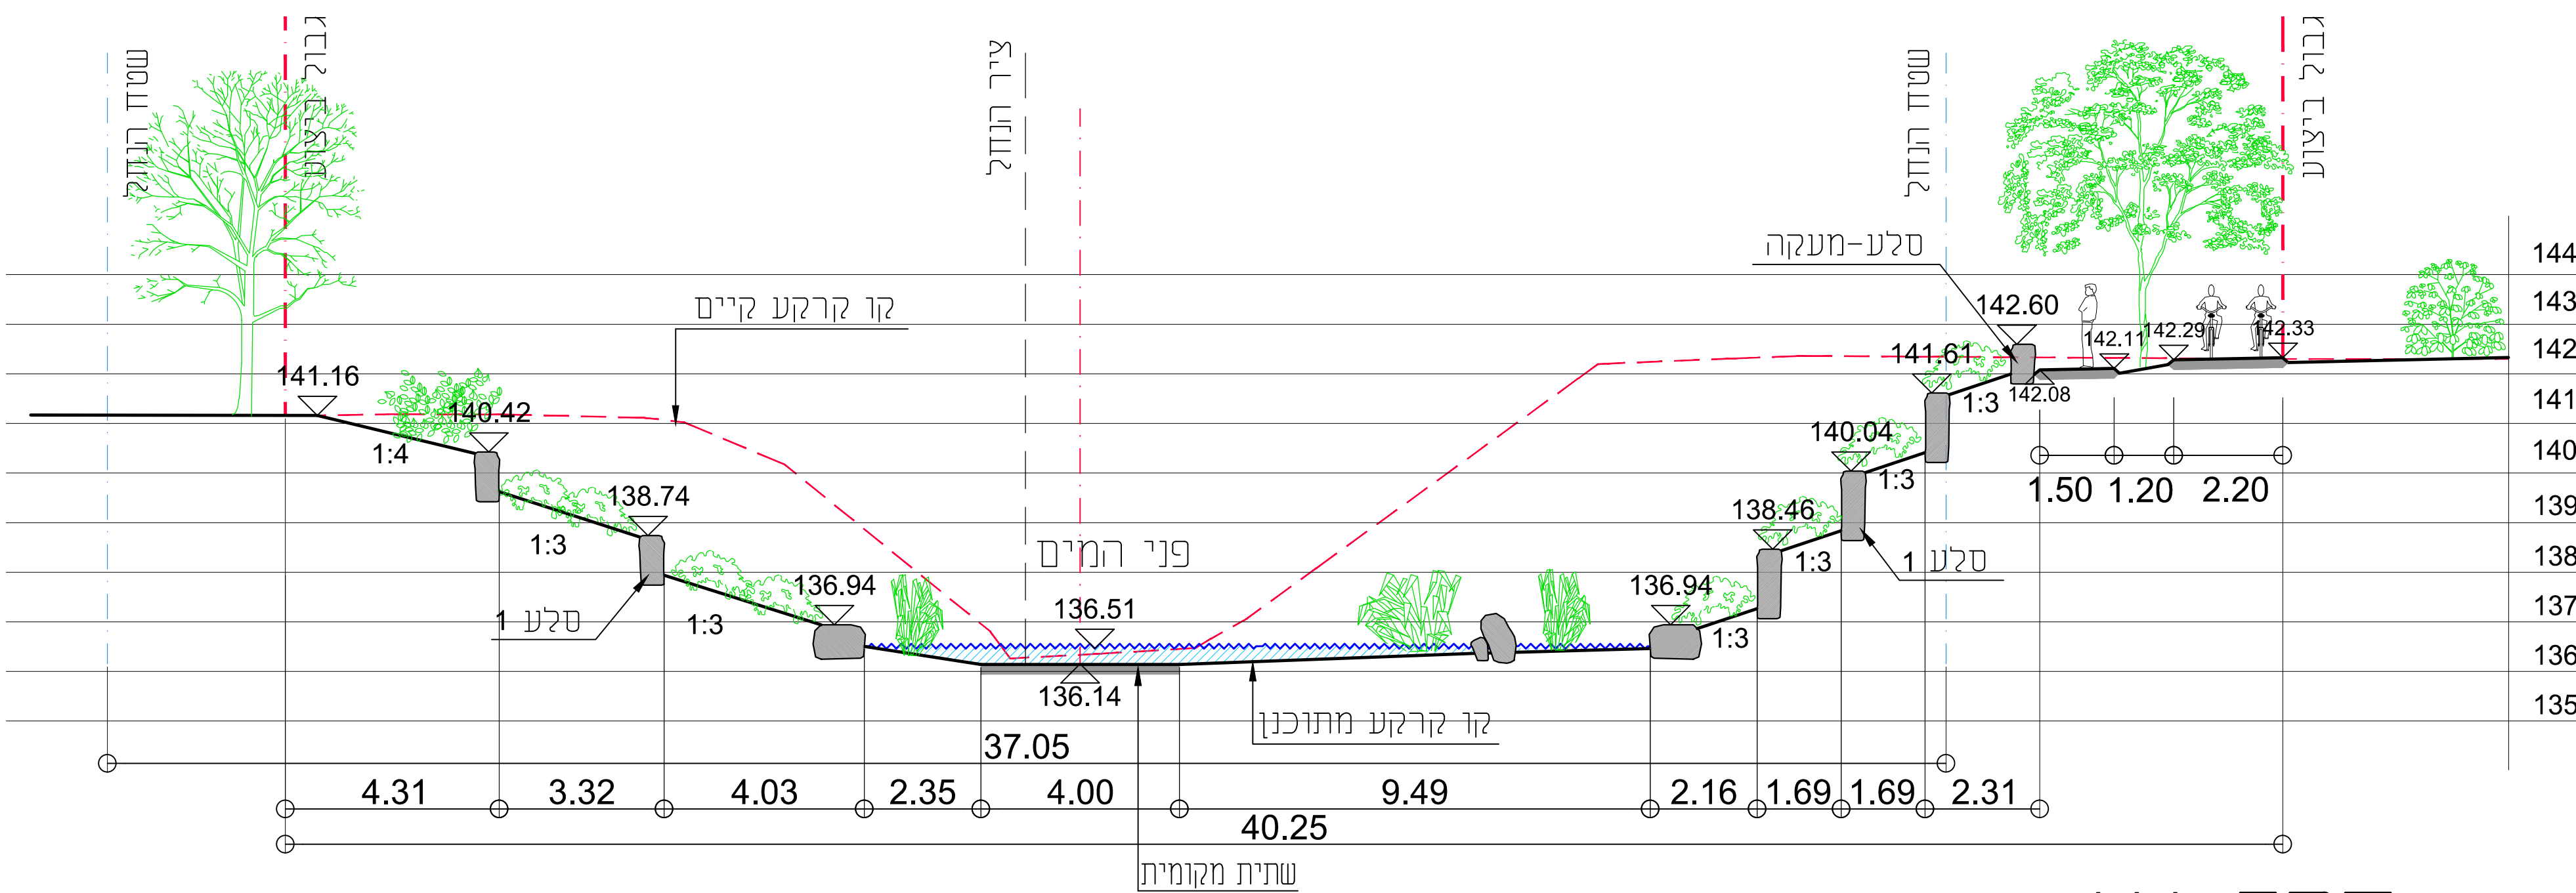

חתך 111

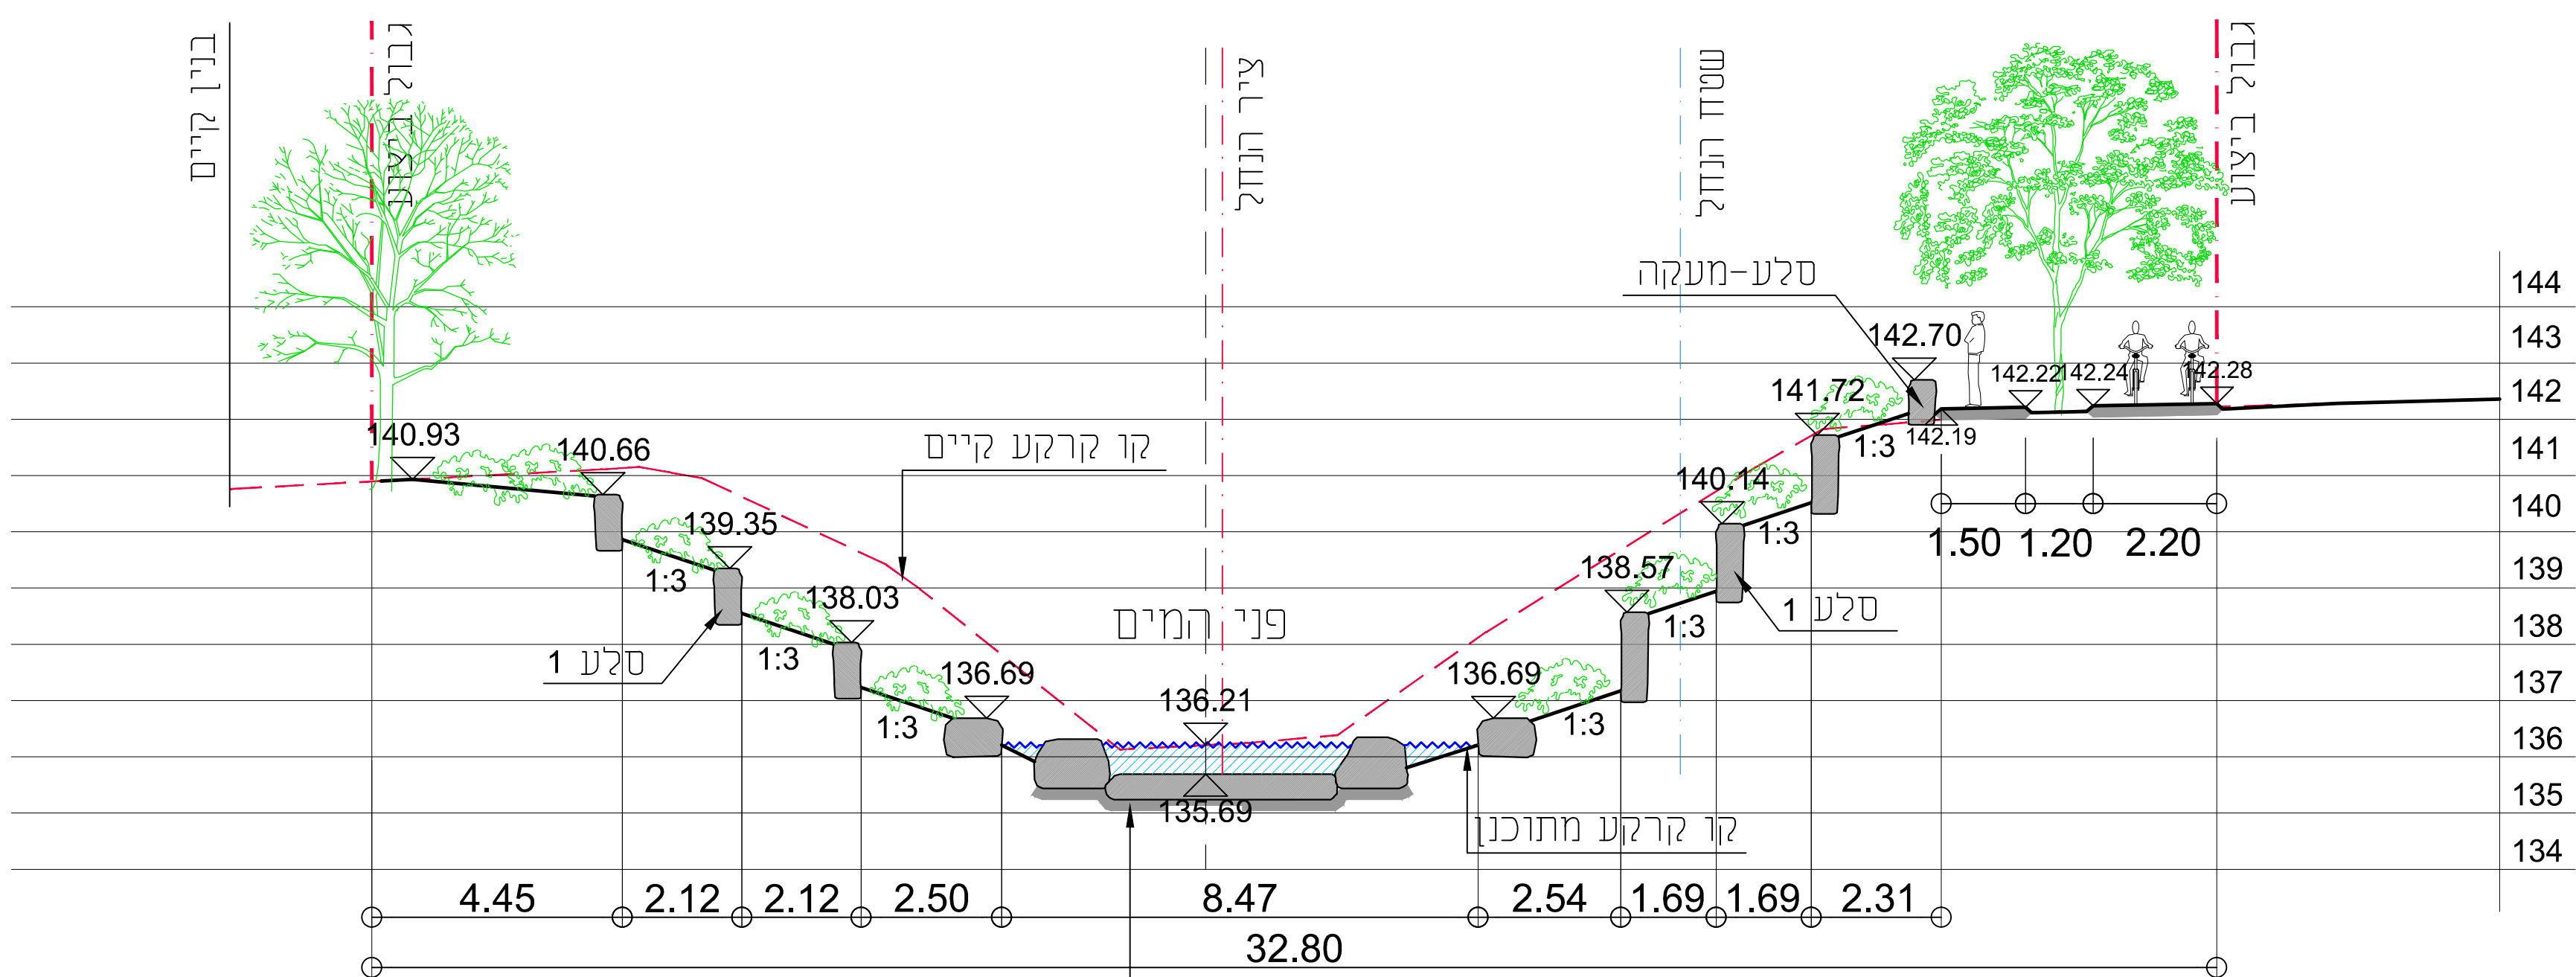

חתך 112

הערות:

1. סלעים במדרונות הם בגודל 0.80 - 1.20 מ"שקועים בקרקע כ-20 ס"מ ובולטים על הקרקע ע"פ הגבהים המסומנים ± 20 ס"מ
2. יתכנו שינויים בשטח ע"פ הוראות מפקח הנחל
3. סוגי עצים לפי תכנית שתילה

<input type="radio"/> לעיון	<input type="radio"/> לאישור
<input checked="" type="radio"/> למכרז	<input type="radio"/> לבצוע
מספר תכנית: 53	תאריך: 09.11.20
מחזור: 6	קני"מ: 1:100
שם פרויקט: פארק הנחלים באזור התעסוקה קרית גת	
תכנית: חתכי רוחב 109-112	
מחנך: אנה זבוריגין	משרטט: אנה זבוריגין
מאשר: אמיית טי-רון	מאשר: אמיית טי-רון
מ"מ לטבע טכנולוגיות בע"מ אלון התבור 12 פארק תעשיות קיסריה a.water4nt@gmail.com 077-5543014	