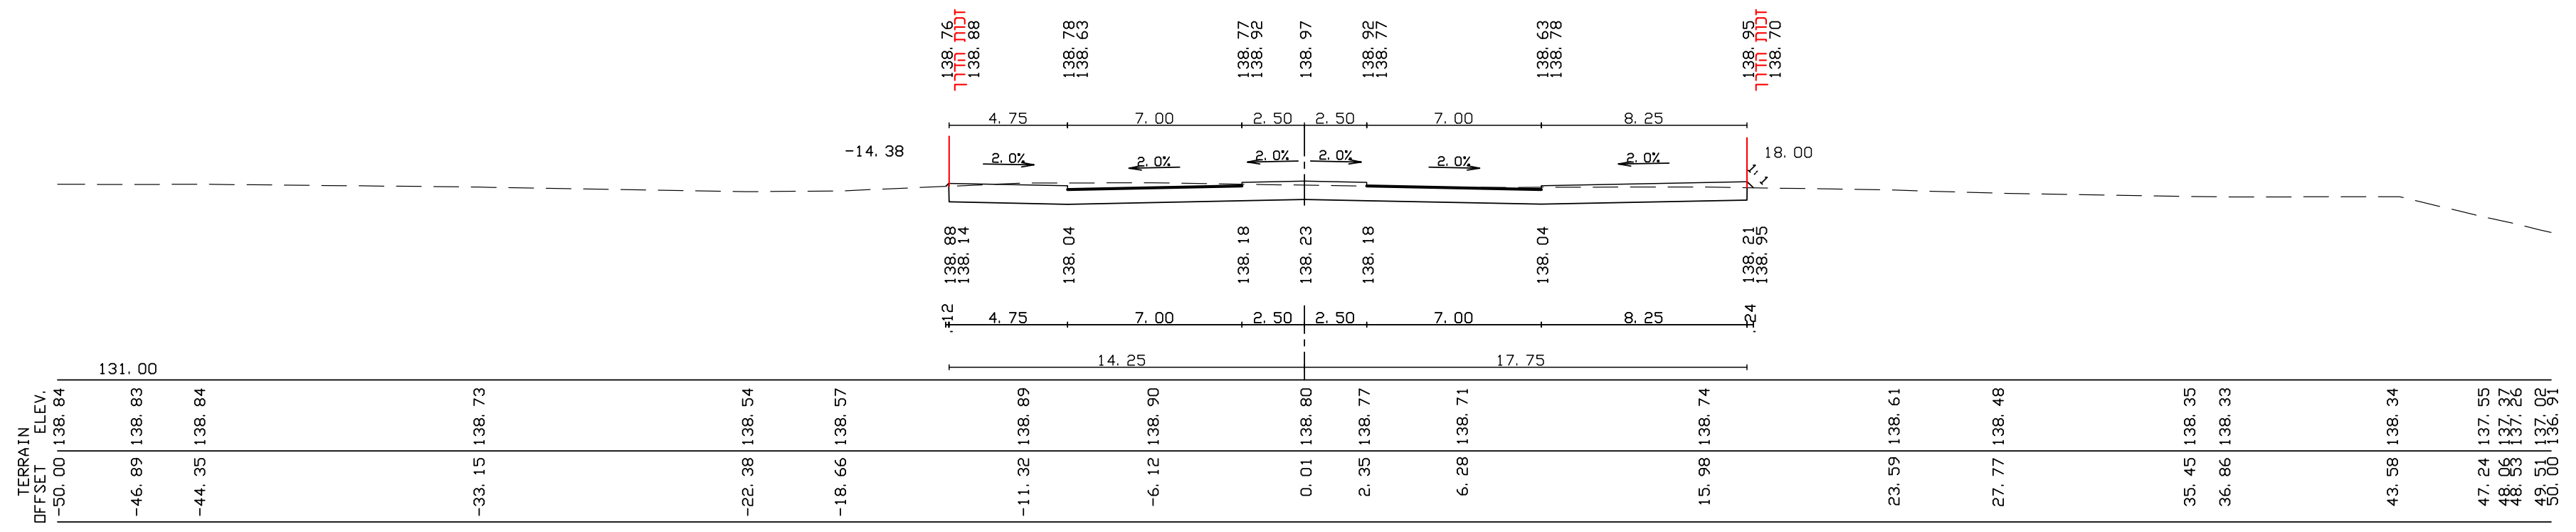
[1]1029 580.00

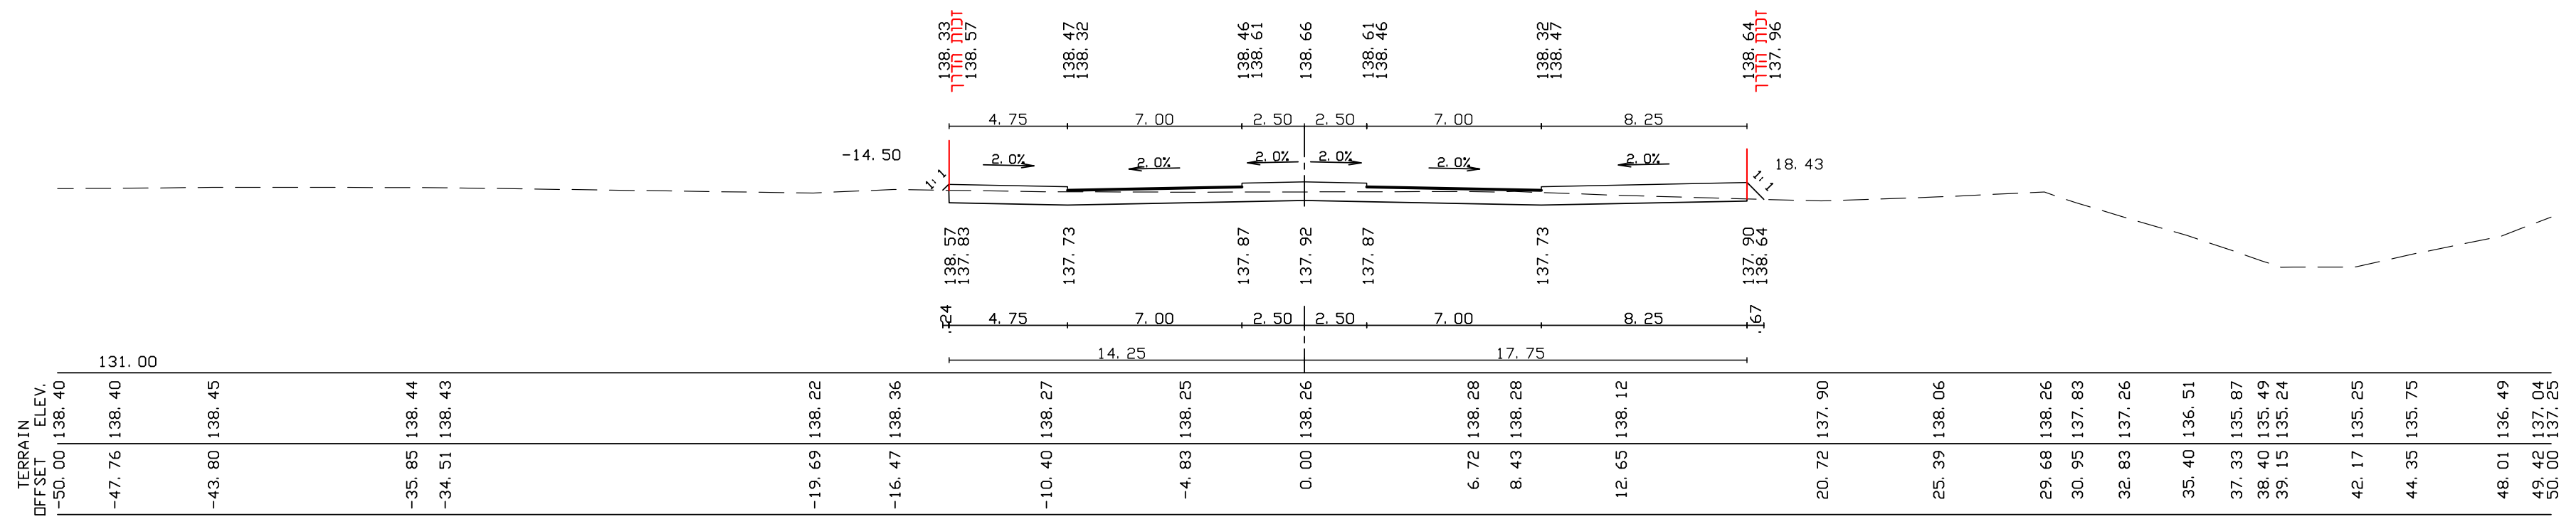
[1]1028 560.00

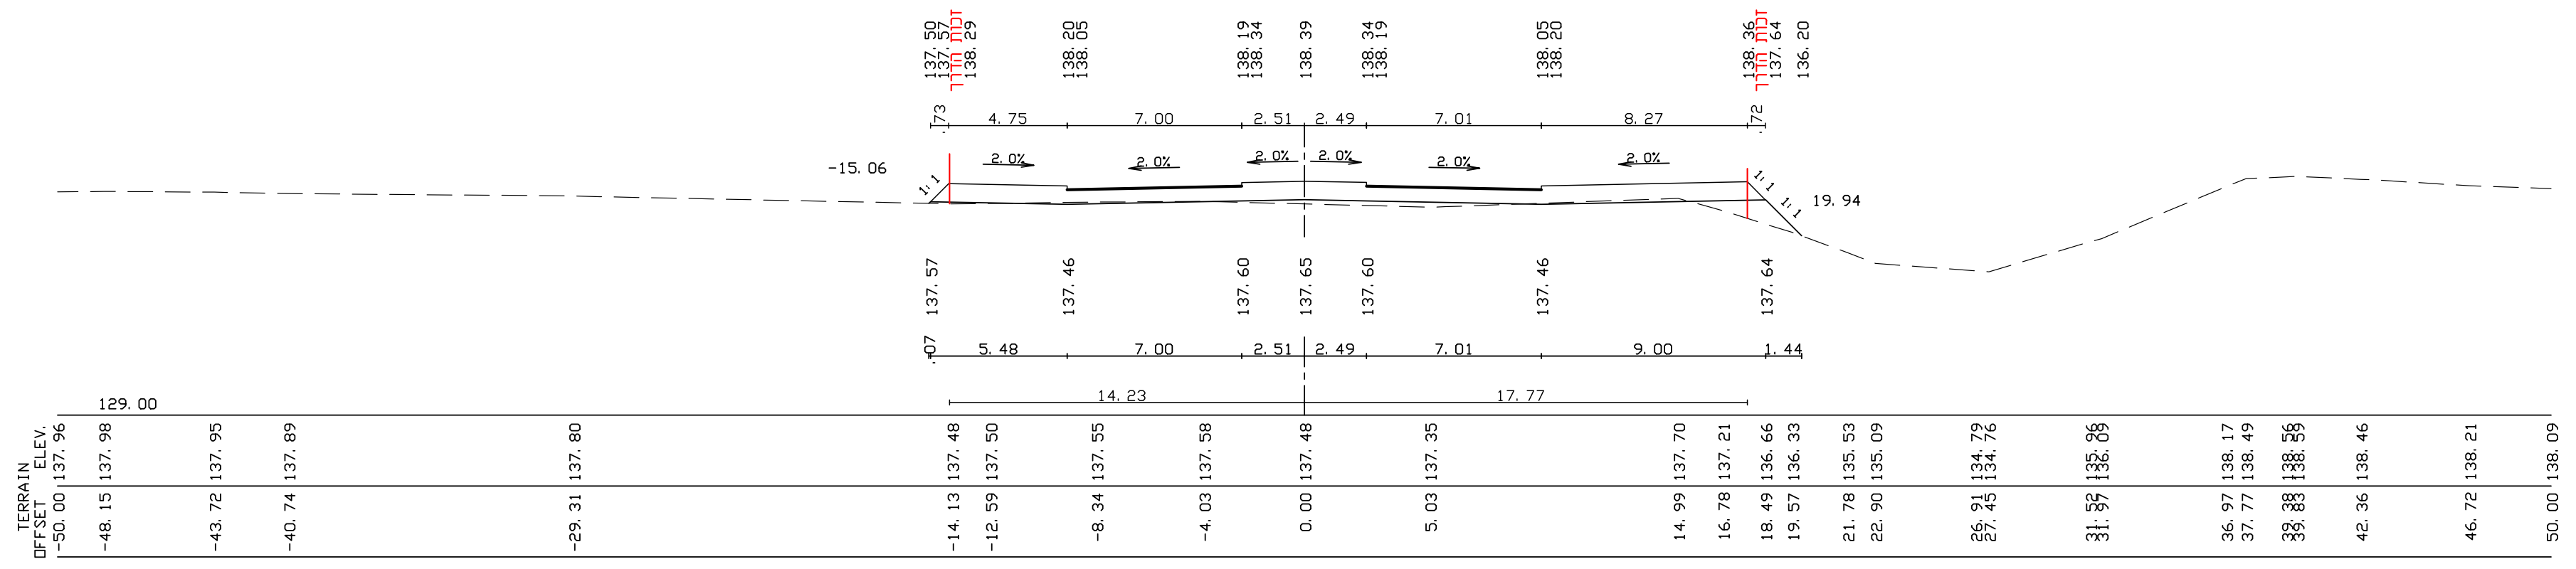
[1]1027 540.00

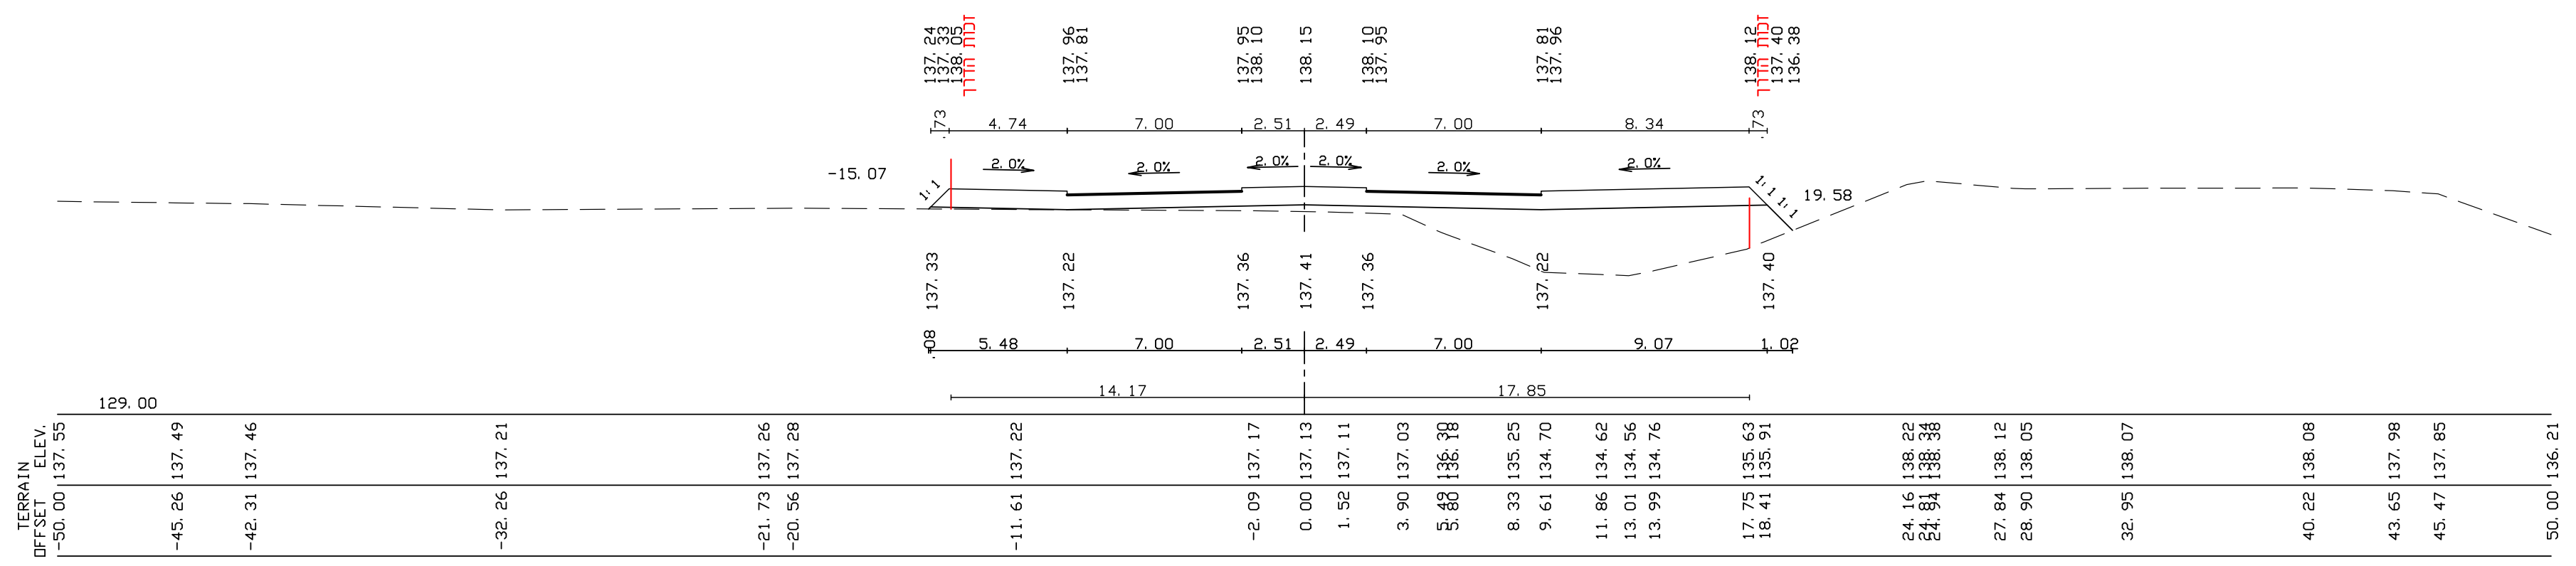
[1]1026 520.00

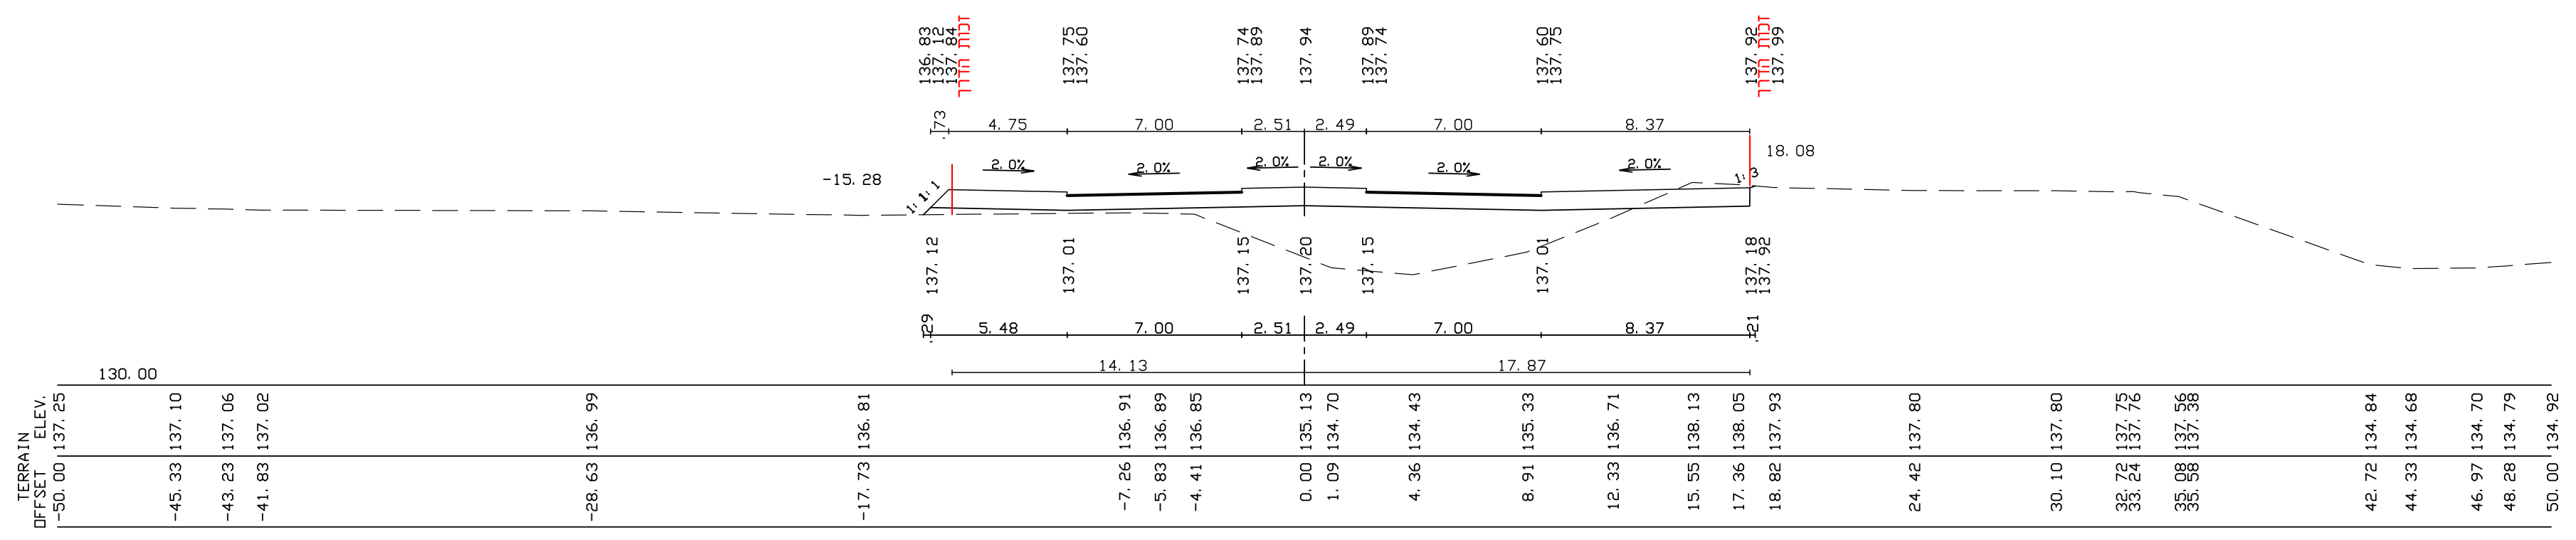
[1]1025 500.00

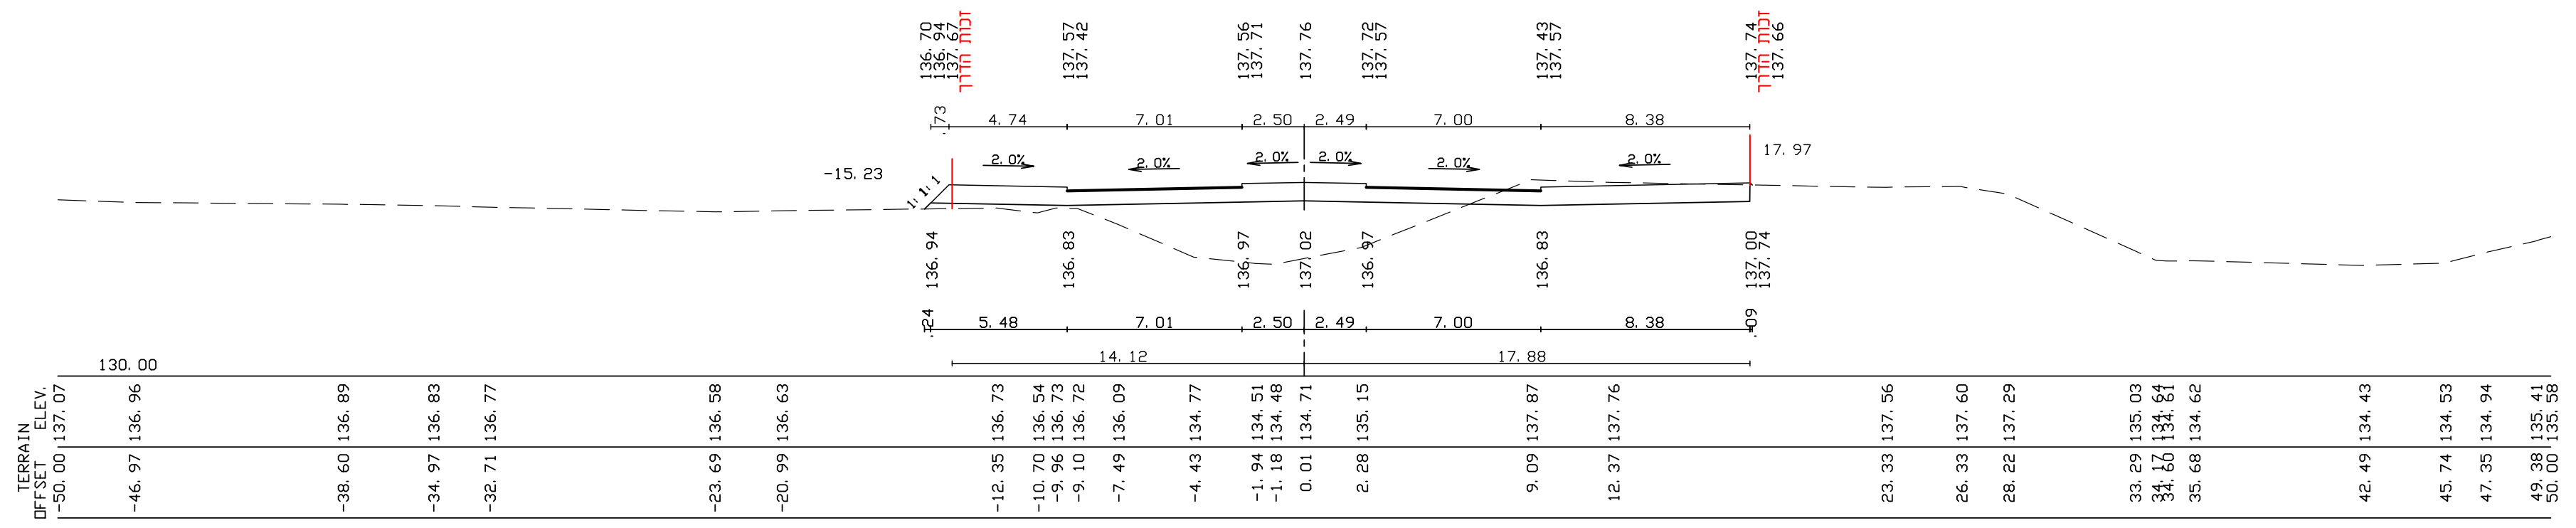
[1]1024 480.00

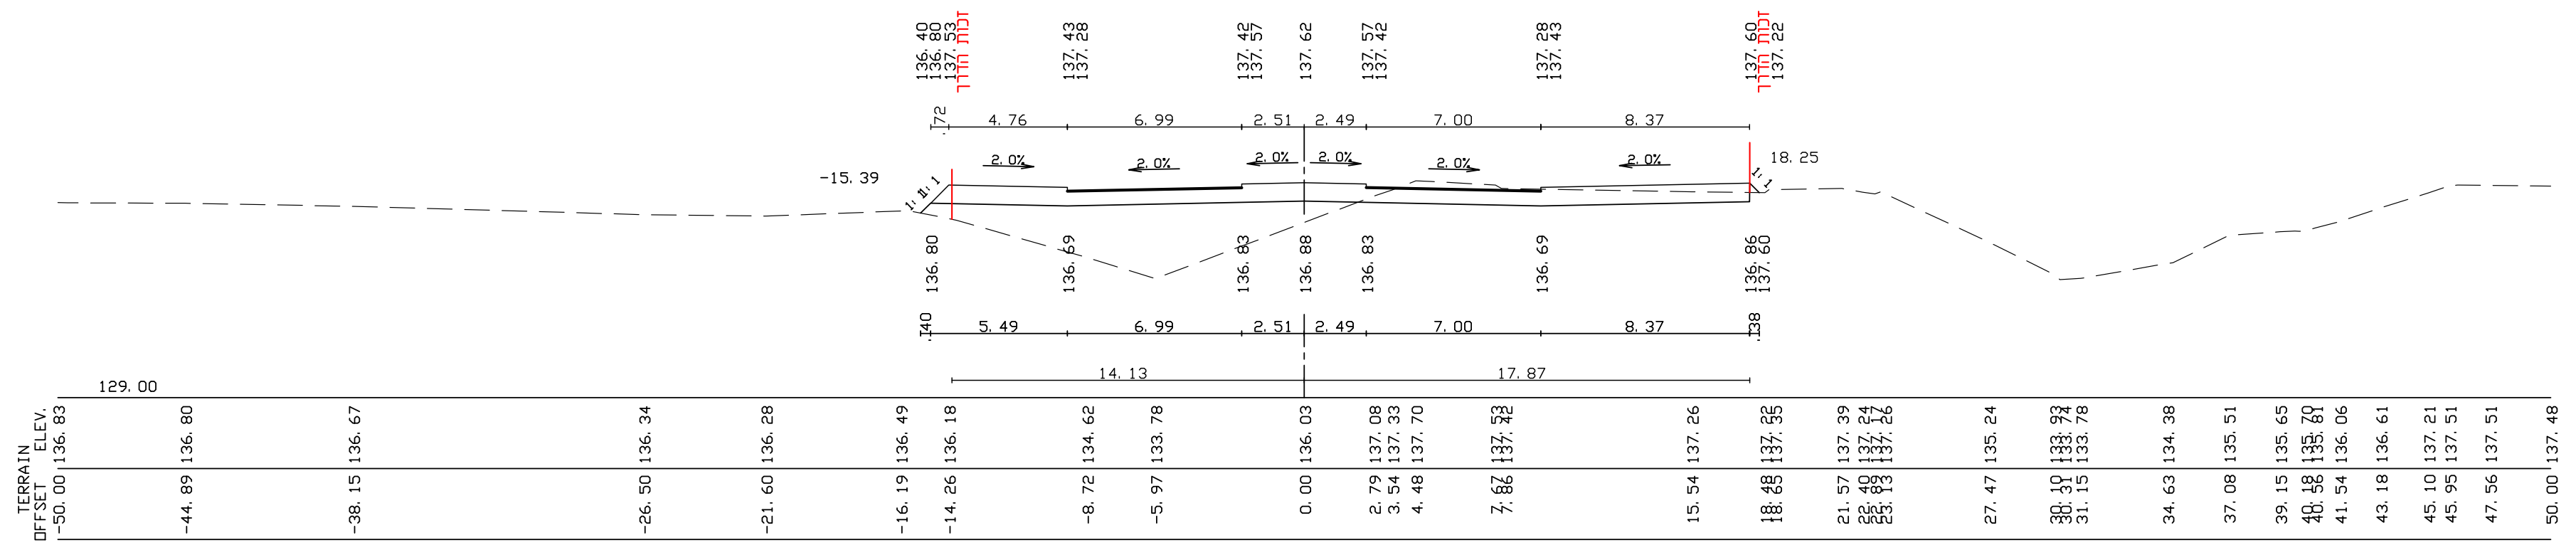
[1]1023 460.00

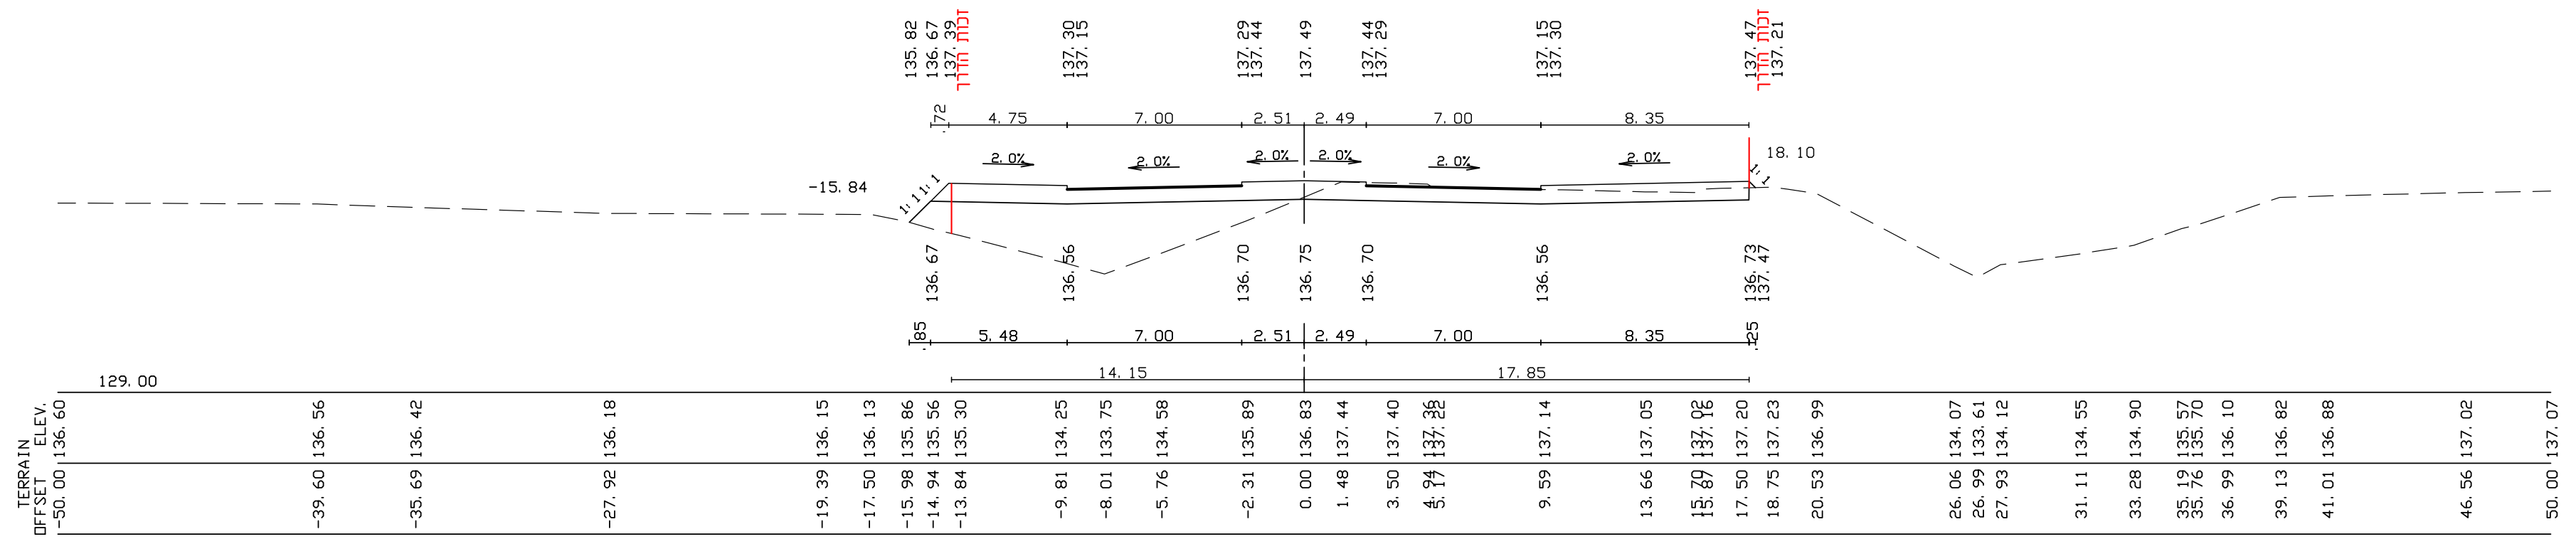
[1]1022 440.00

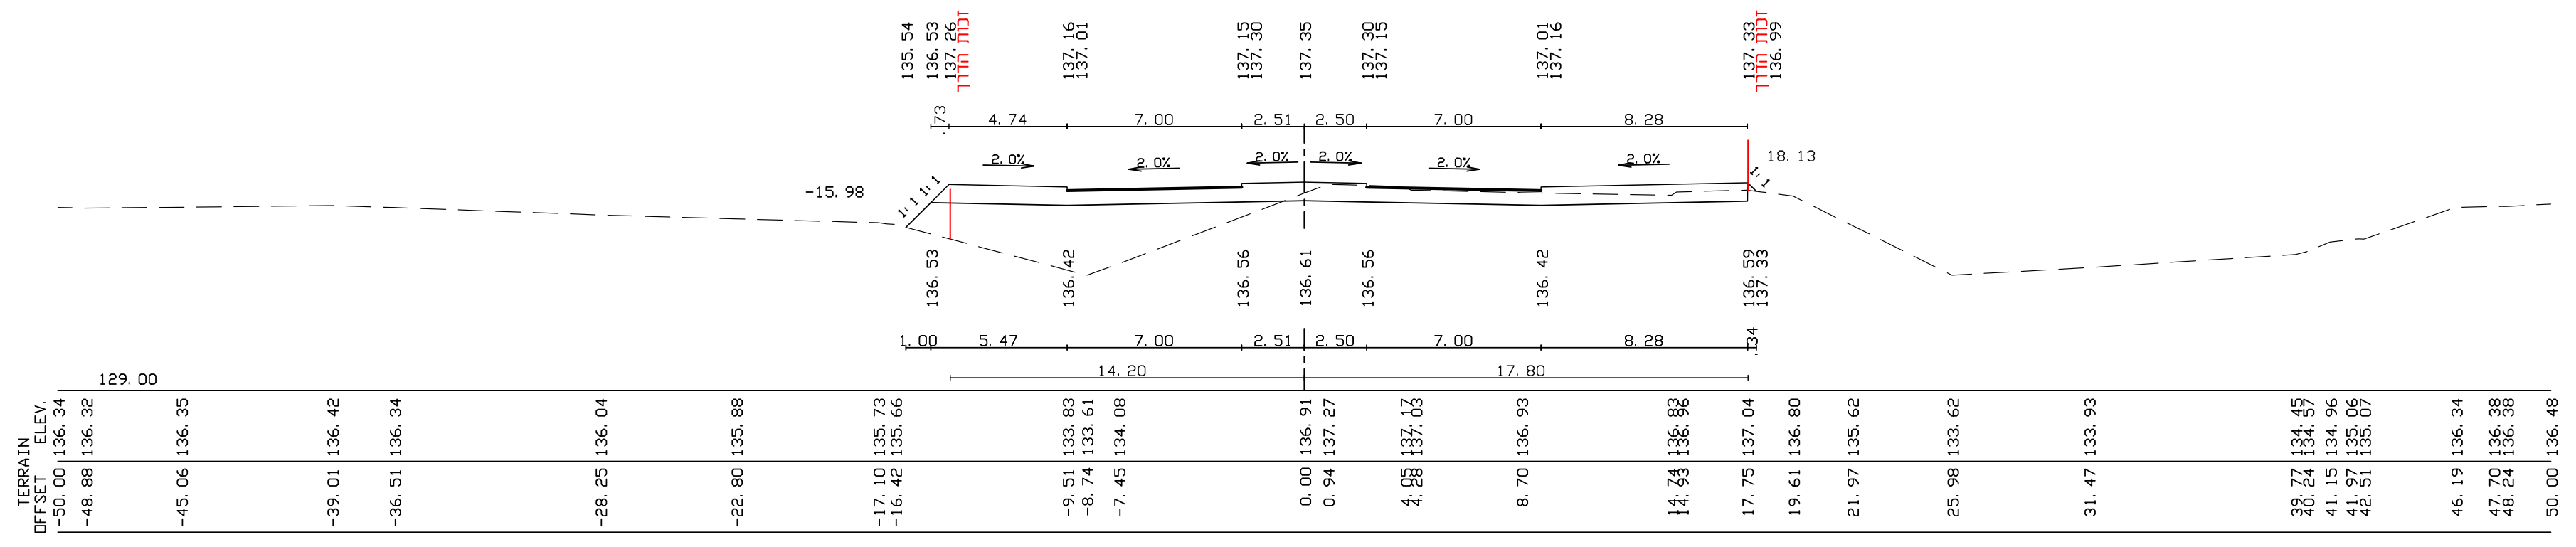
[1]1021 420.00

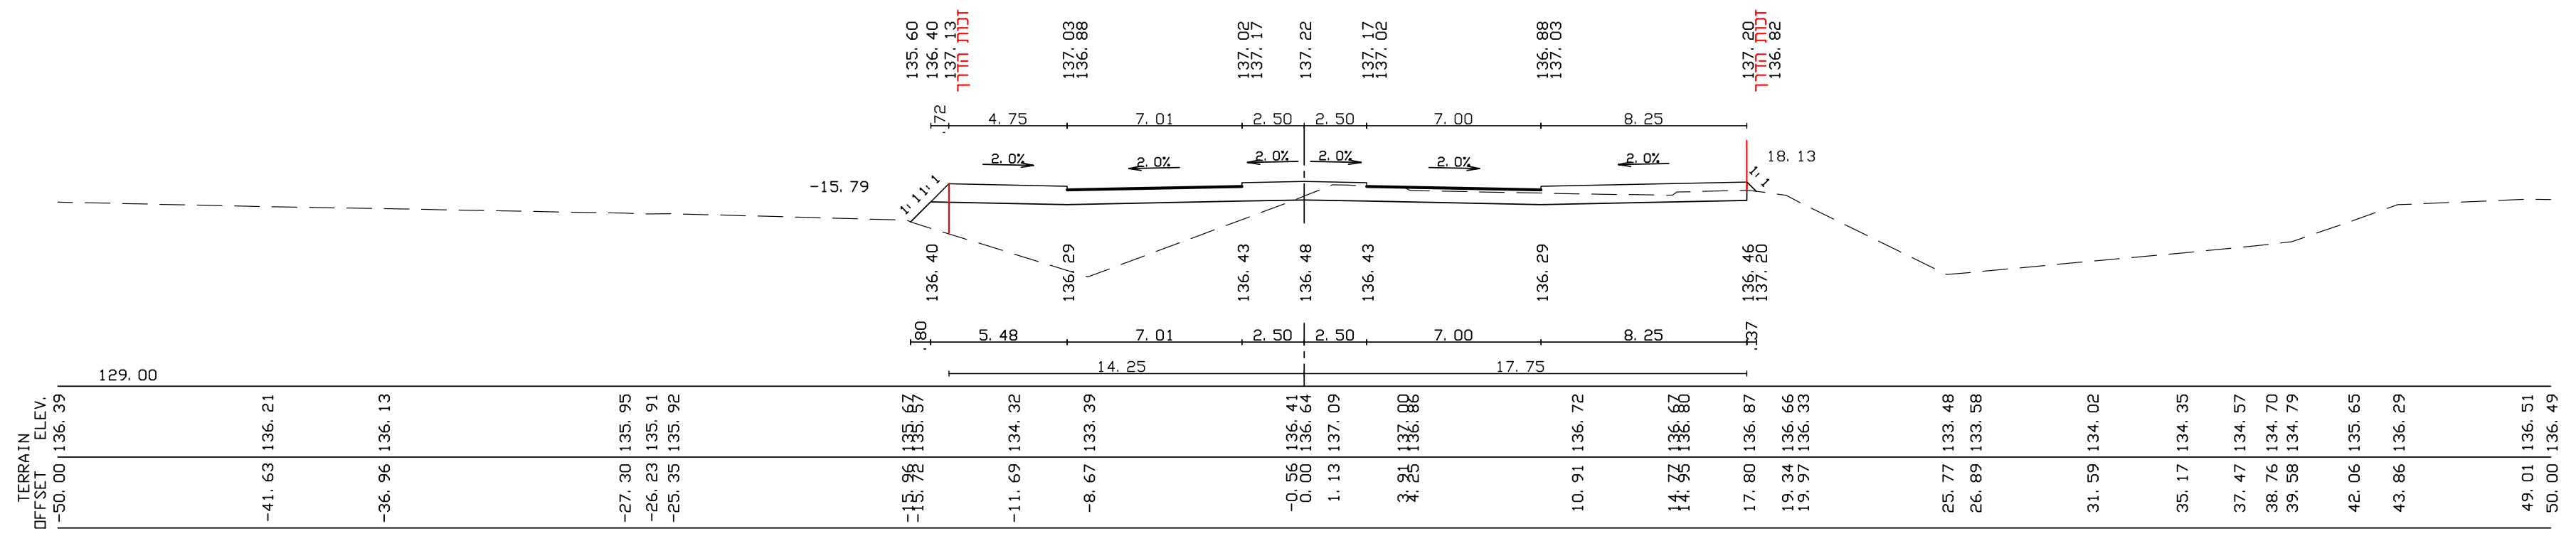
[1]1020 400.00

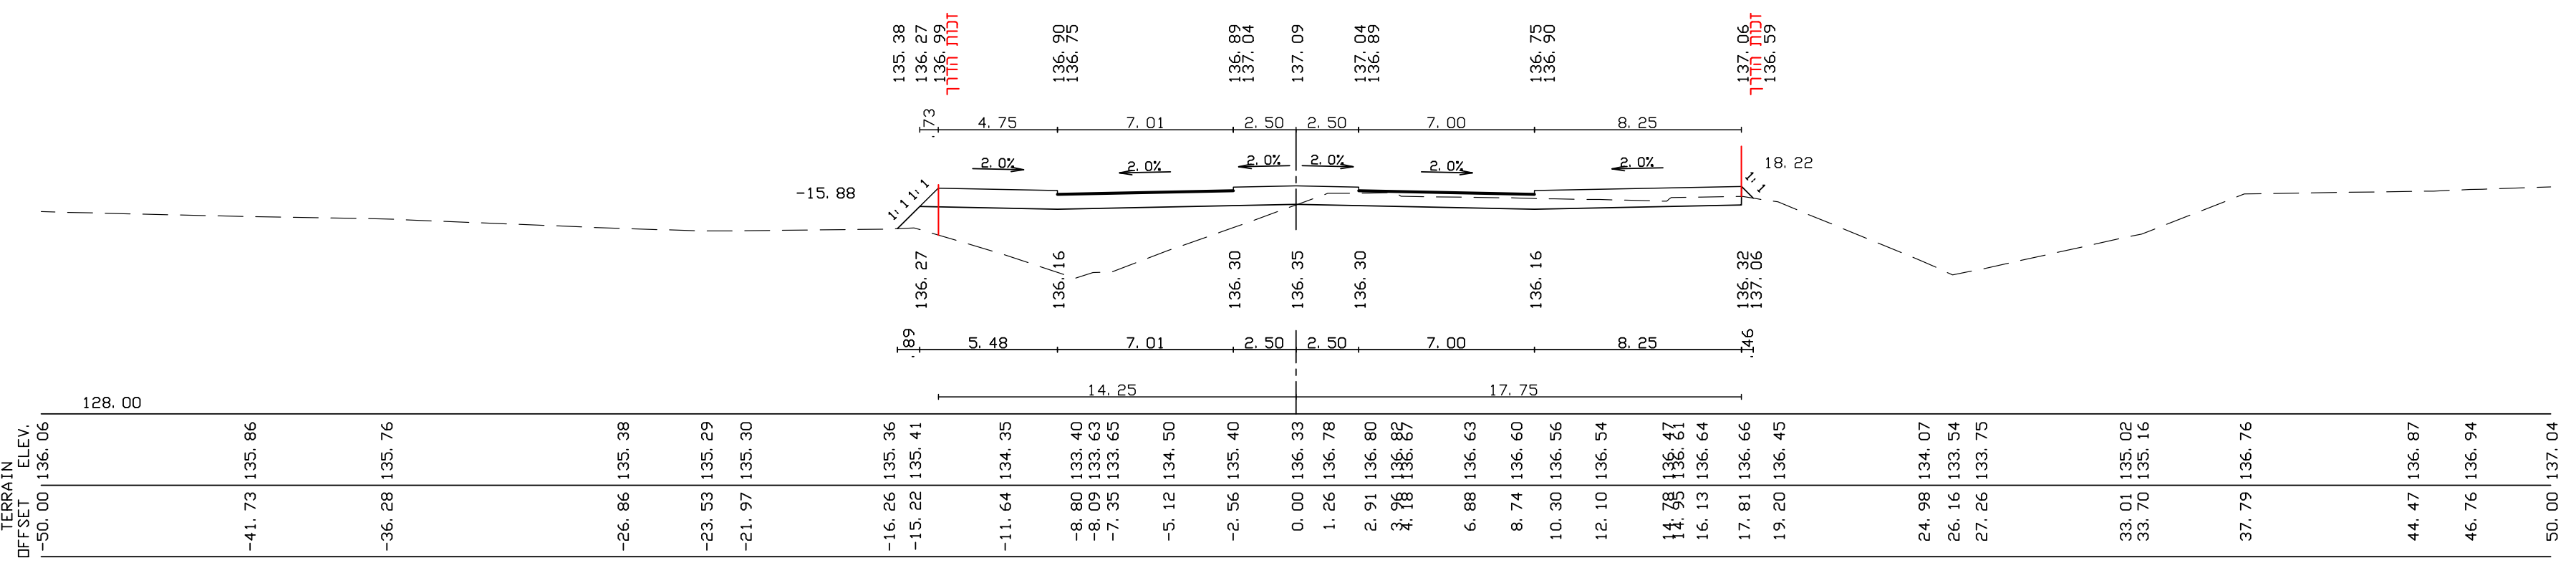
[1]1019 380.00

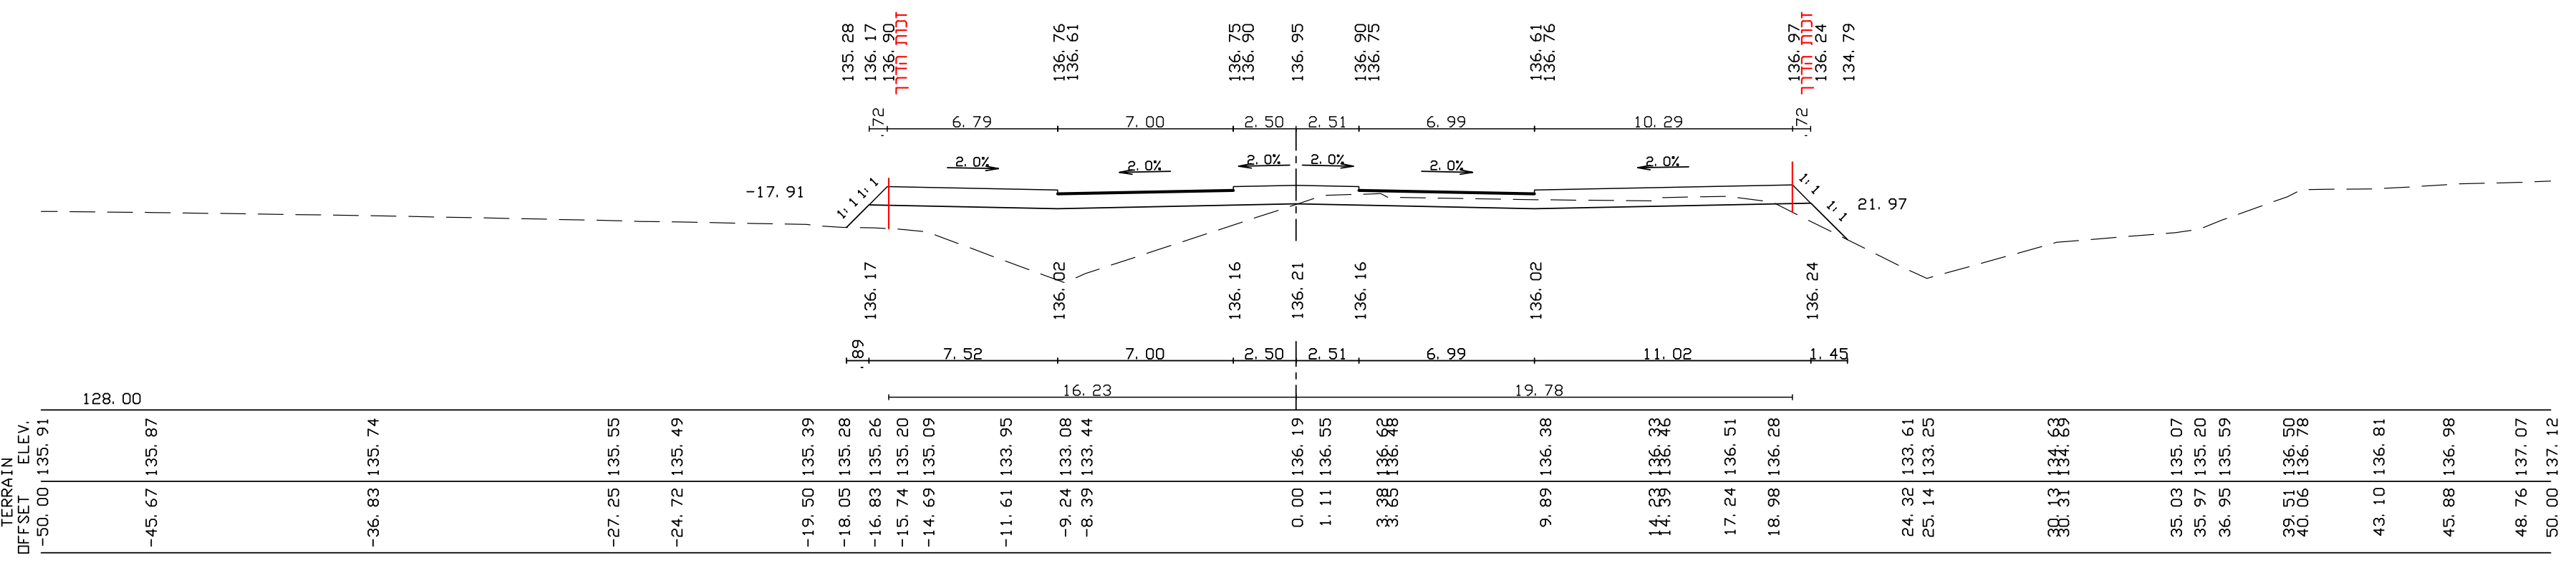
[1]1018 360.00

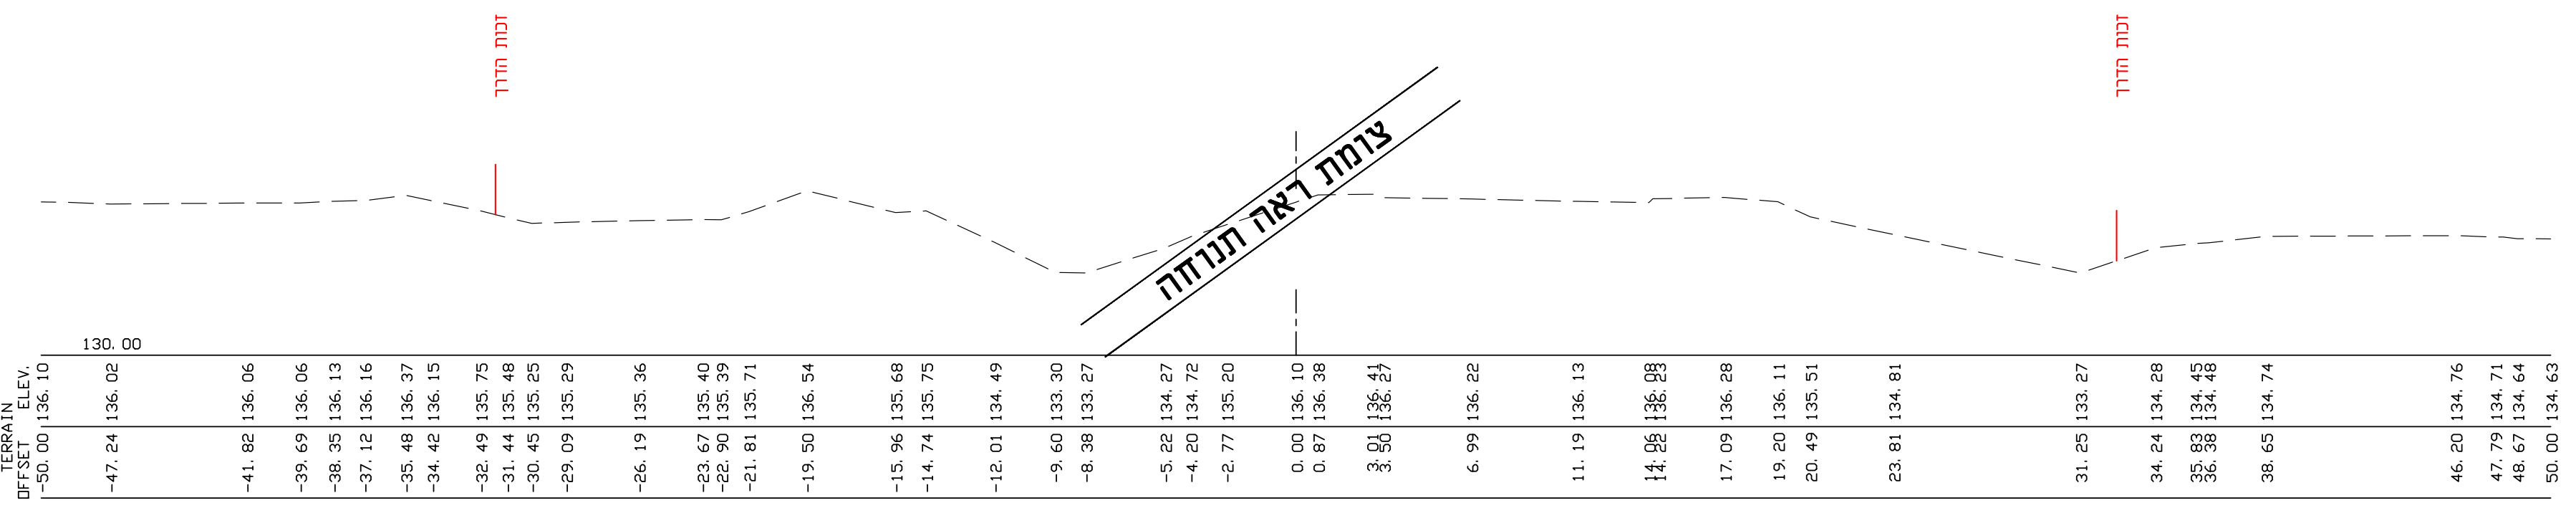

[1]1017 340.00

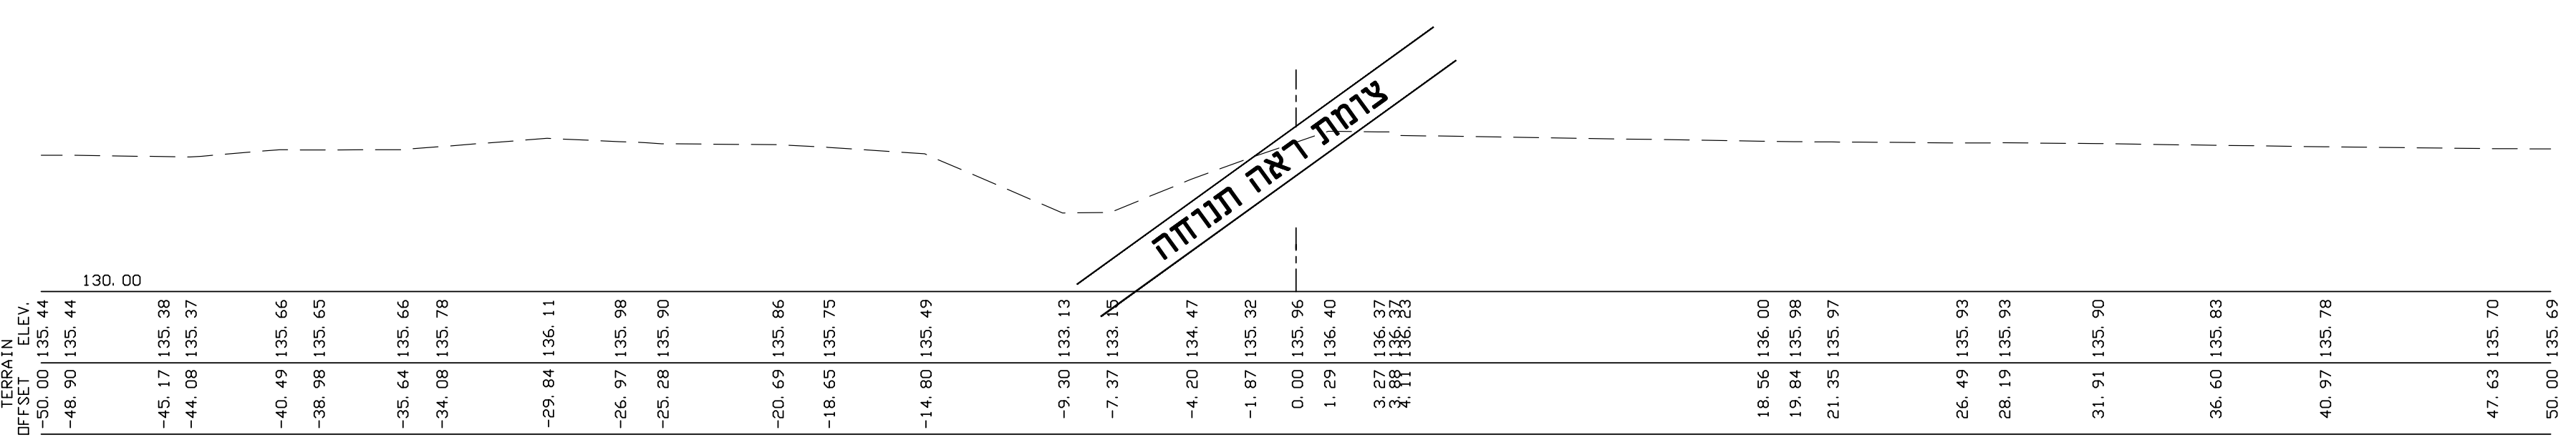

[1]1016 320.00

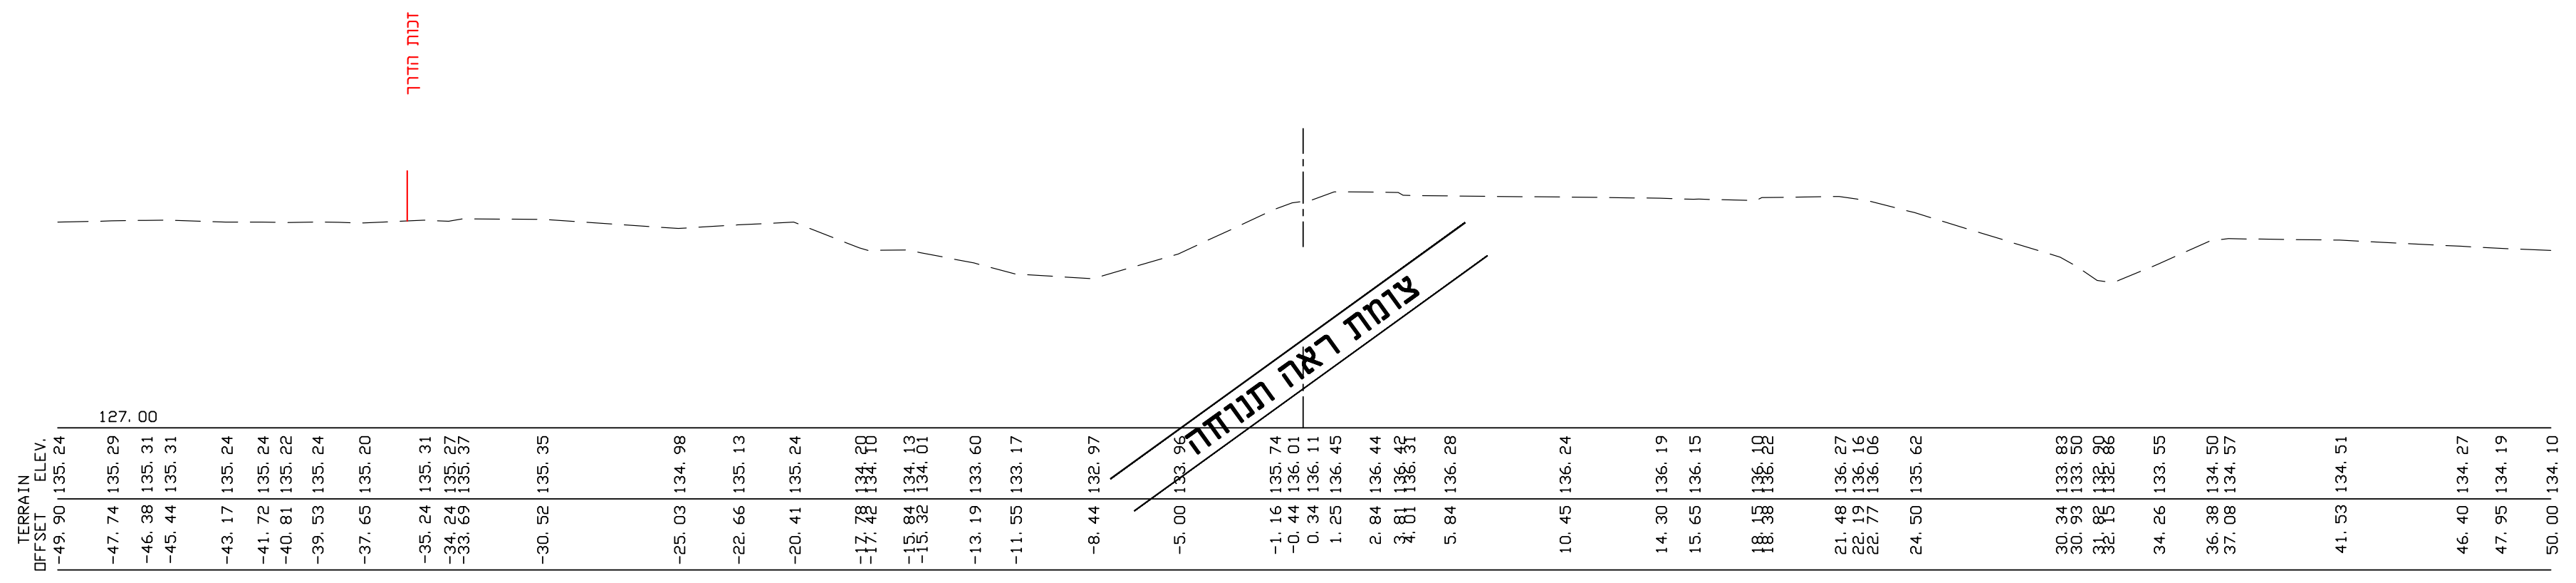

[1]1015 300.00

כביש 1

מהדורה	תאריך	תאור עדכון / אסמכתא / יוזם העדכון	אישר

המבצע אחראי לבדיקת כל המידות לפני הביצוע !
על כל טעות או אי התאמה עליו להודיע מיד למתכנן.

מפתח גיליונות/תרשים סביבה

שם מזמין :
י.ש. גת

פרוייקט:
הרחבת אזור התעשיה
המזרחי קרית גת

שם התכנית:
כבישים
חתכים לרוחב
כביש 1 - חתכים 1029 - 1015

שלב תכנון	ראשוני (SD) ○	מוקדם (PD) ●	מפורט (DD) ○
מטרה	לעיון (FI) ○	לאישור (FA) ○	למכרז (FT) ●	לביצוע (FC) ○

מהדורה	תאריך	תכנן	שרטט	אישר
00	15/10/2020	ע.א.	ו.ש.	א.פ.

מס' פרוייקט : 180903
קנ"מ: 1 : 200

שם קובץ :
p:\2018\180903\pd-ft\sheet\fri-hw-180903-pd-400x

מס' גיליון :
FRI-HW-180903-PD-4001-00

FRAIBERG
ENGINEERS (2004) LTD.
ROADS AND TRAFFIC PLANNING
פרייברג
מהנדסים (2004) בע"מ
תכנון כבישים ותנועה
רח' הירקון 67 , בני ברק 51206 טל. 03-7541000 פקס. 03-7516356
67 Hayarkon St. Bnei Brak 51206 Tel. 03-7541000 Fax.03-7516356