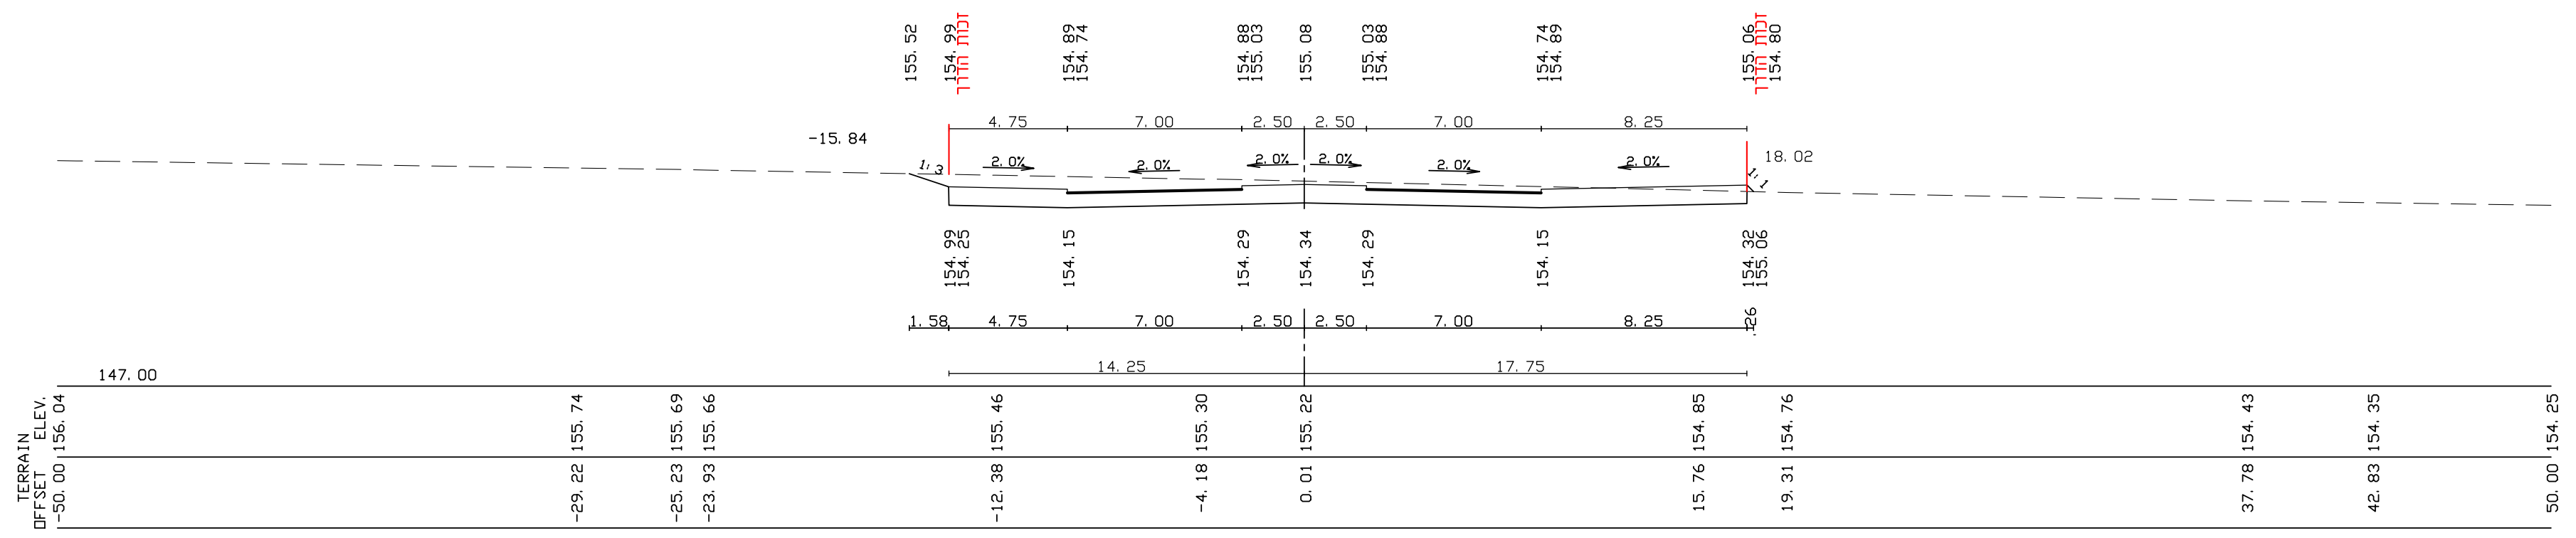
TERRAIN ELEV.
OFFSET
147.00
[1]1074 1480.00

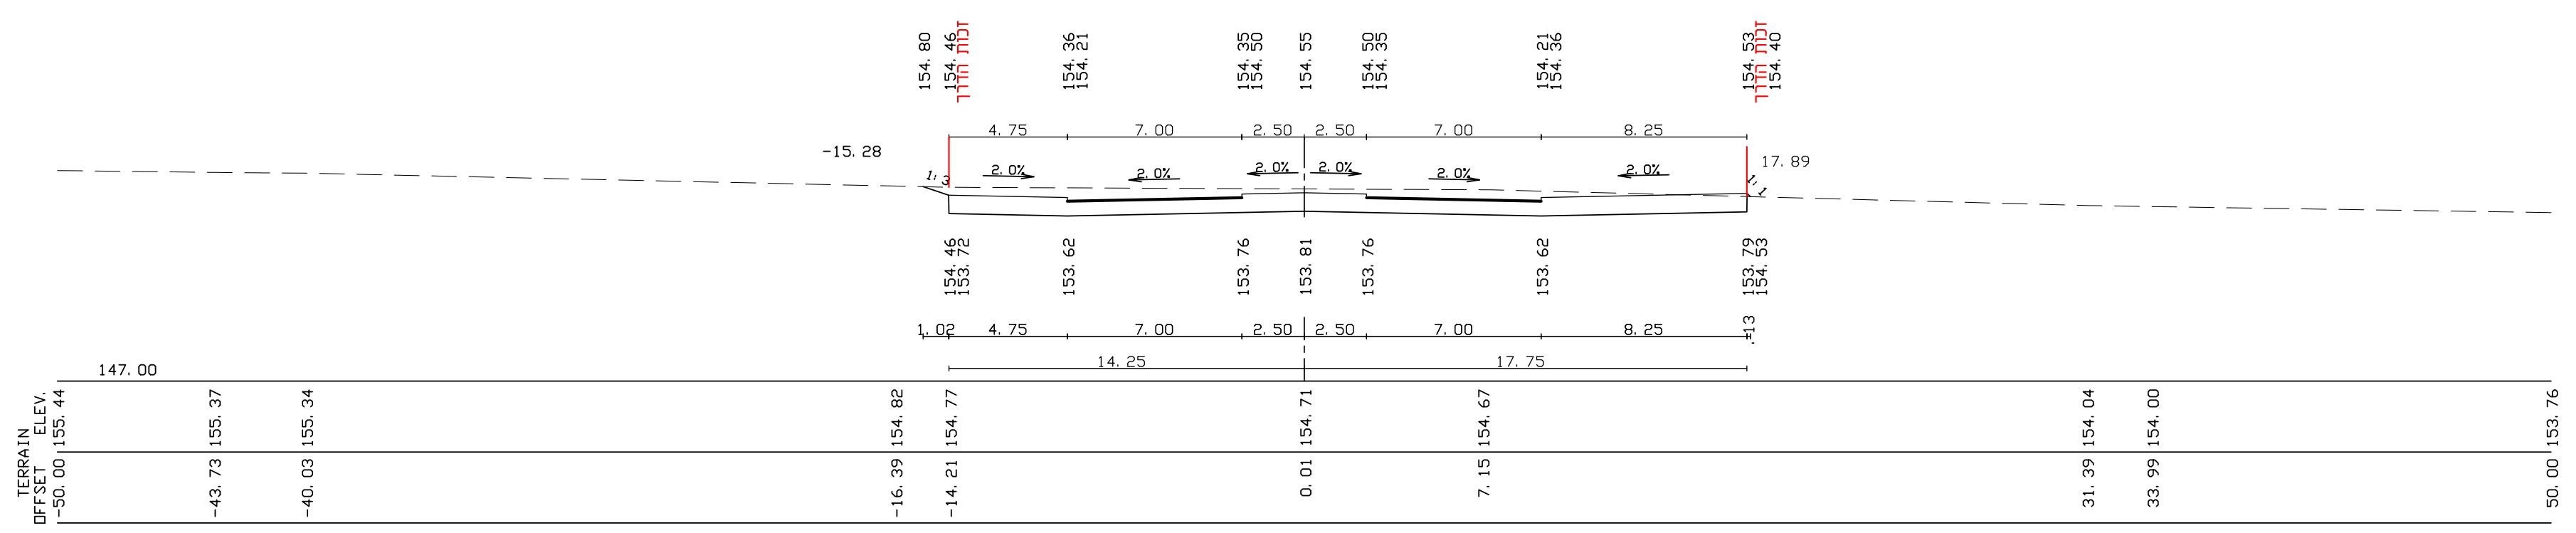
TERRAIN ELEV.
OFFSET
147.00
[1]1073 1460.00

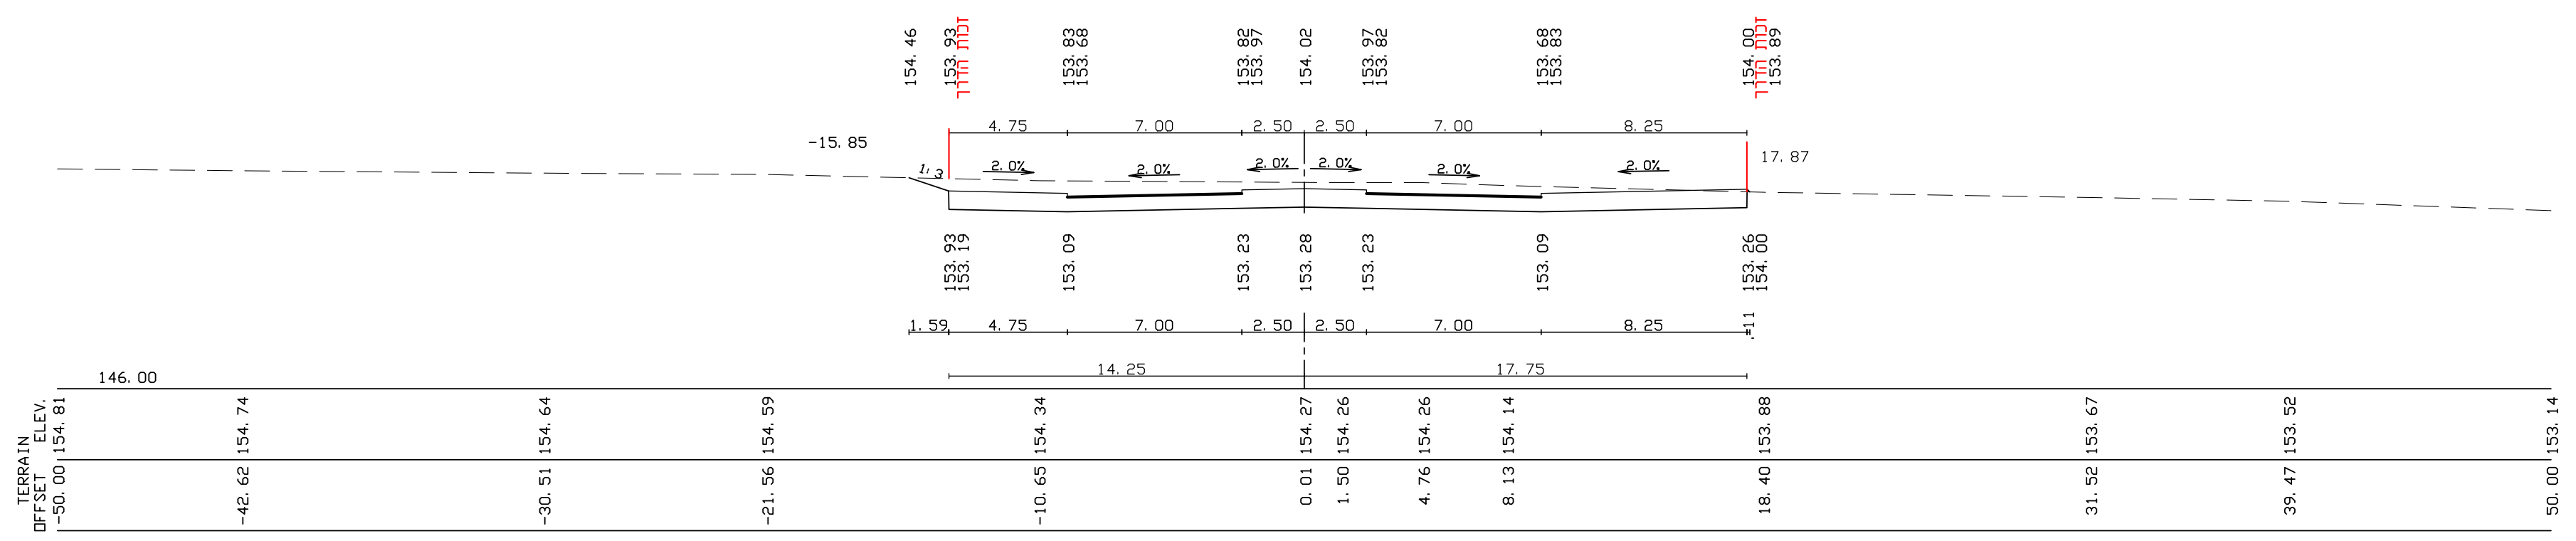
TERRAIN ELEV.
OFFSET
146.00
[1]1072 1440.00

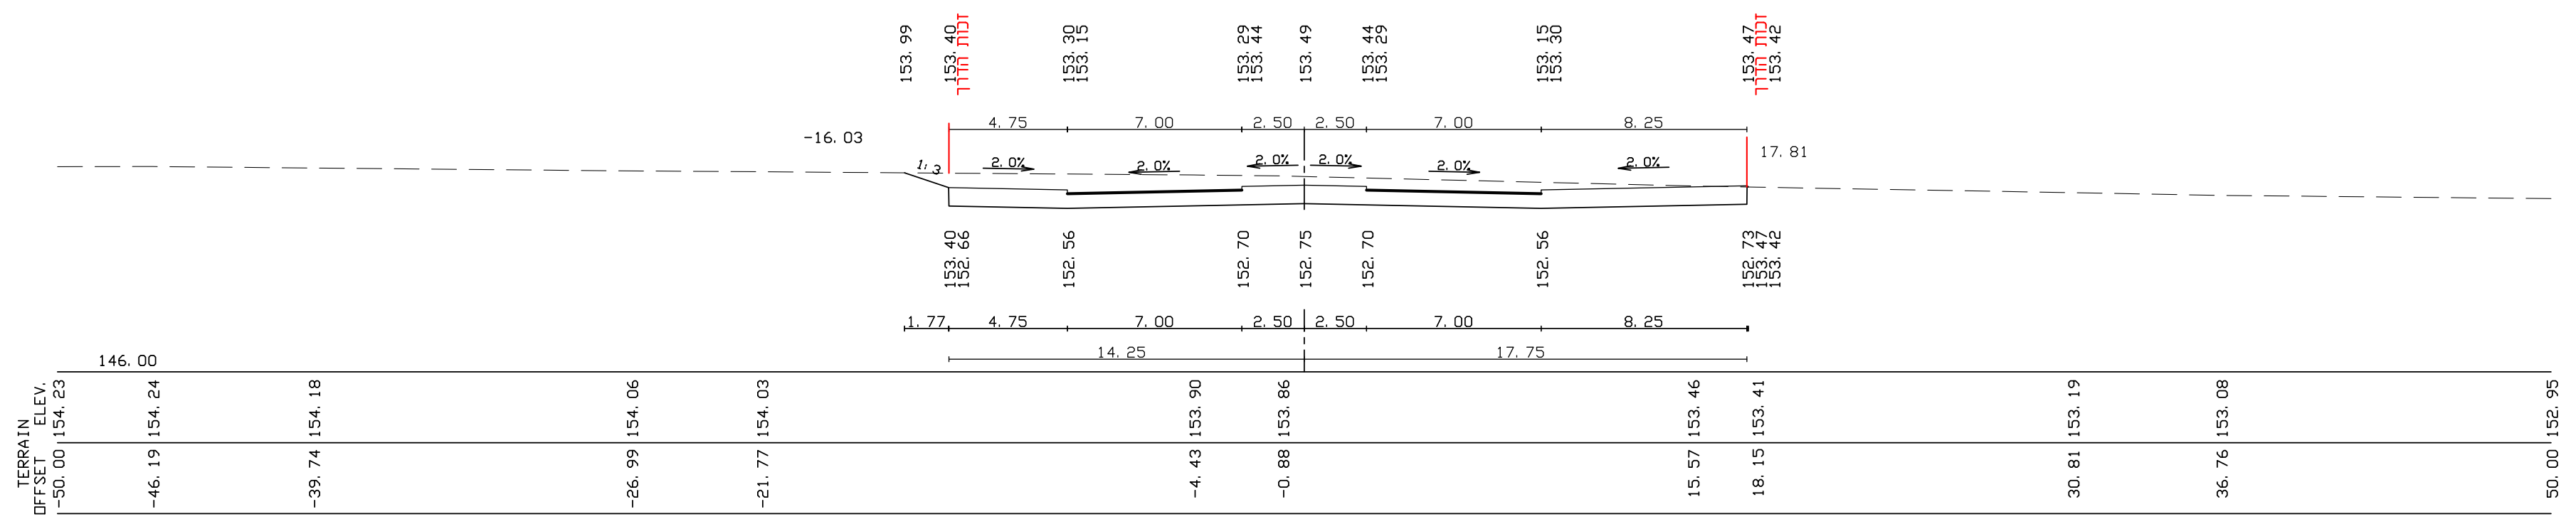
TERRAIN ELEV.
OFFSET
146.00
[1]1071 1420.00

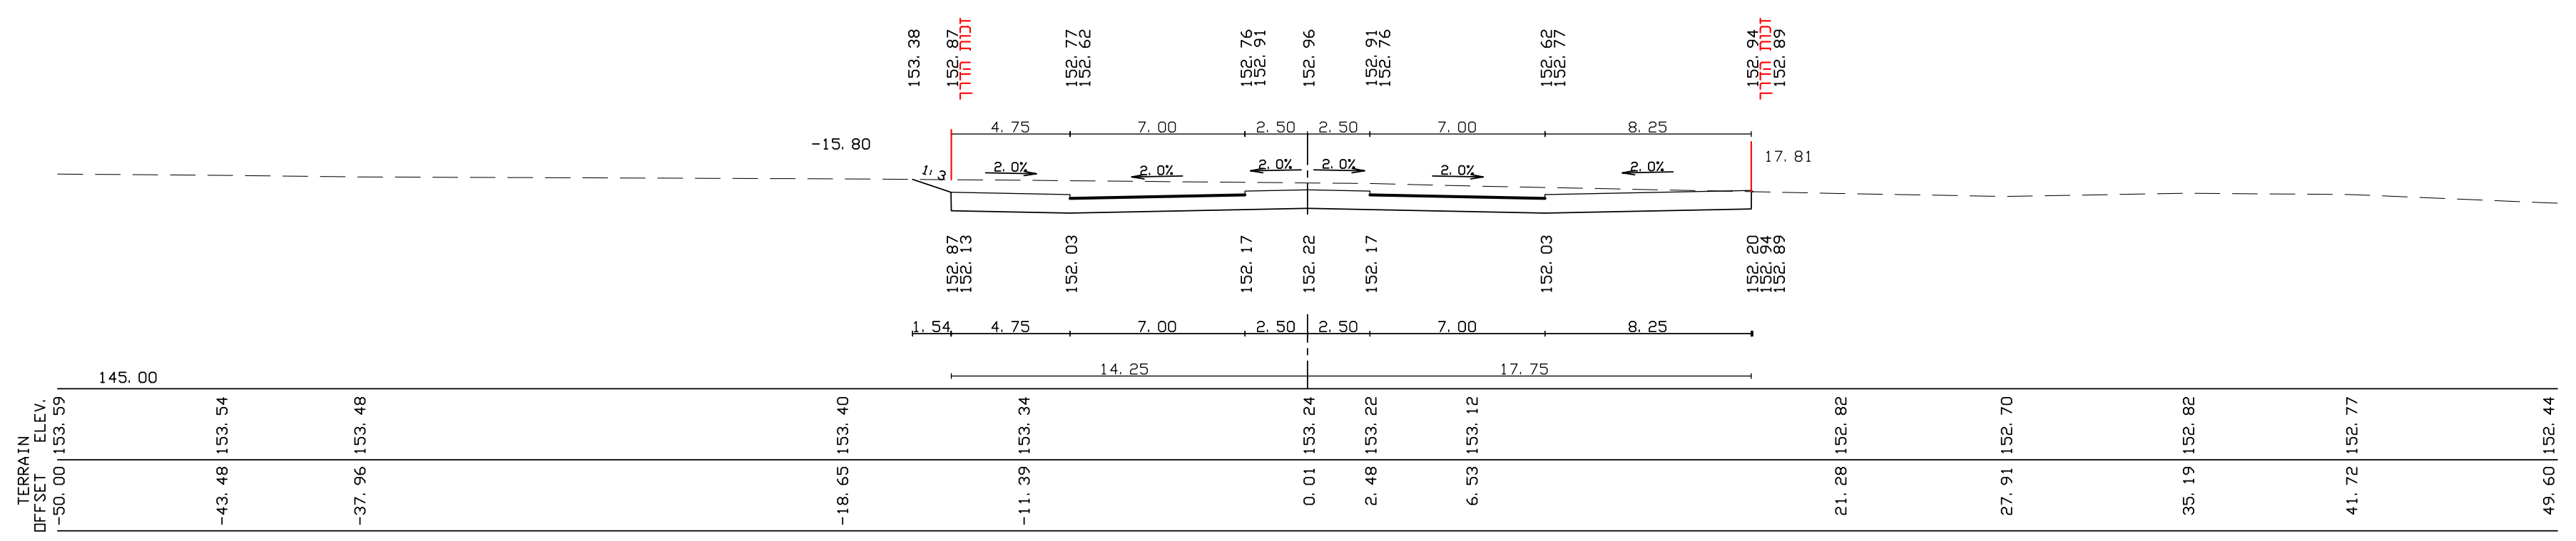
TERRAIN ELEV.
OFFSET
145.00
[1]1070 1400.00

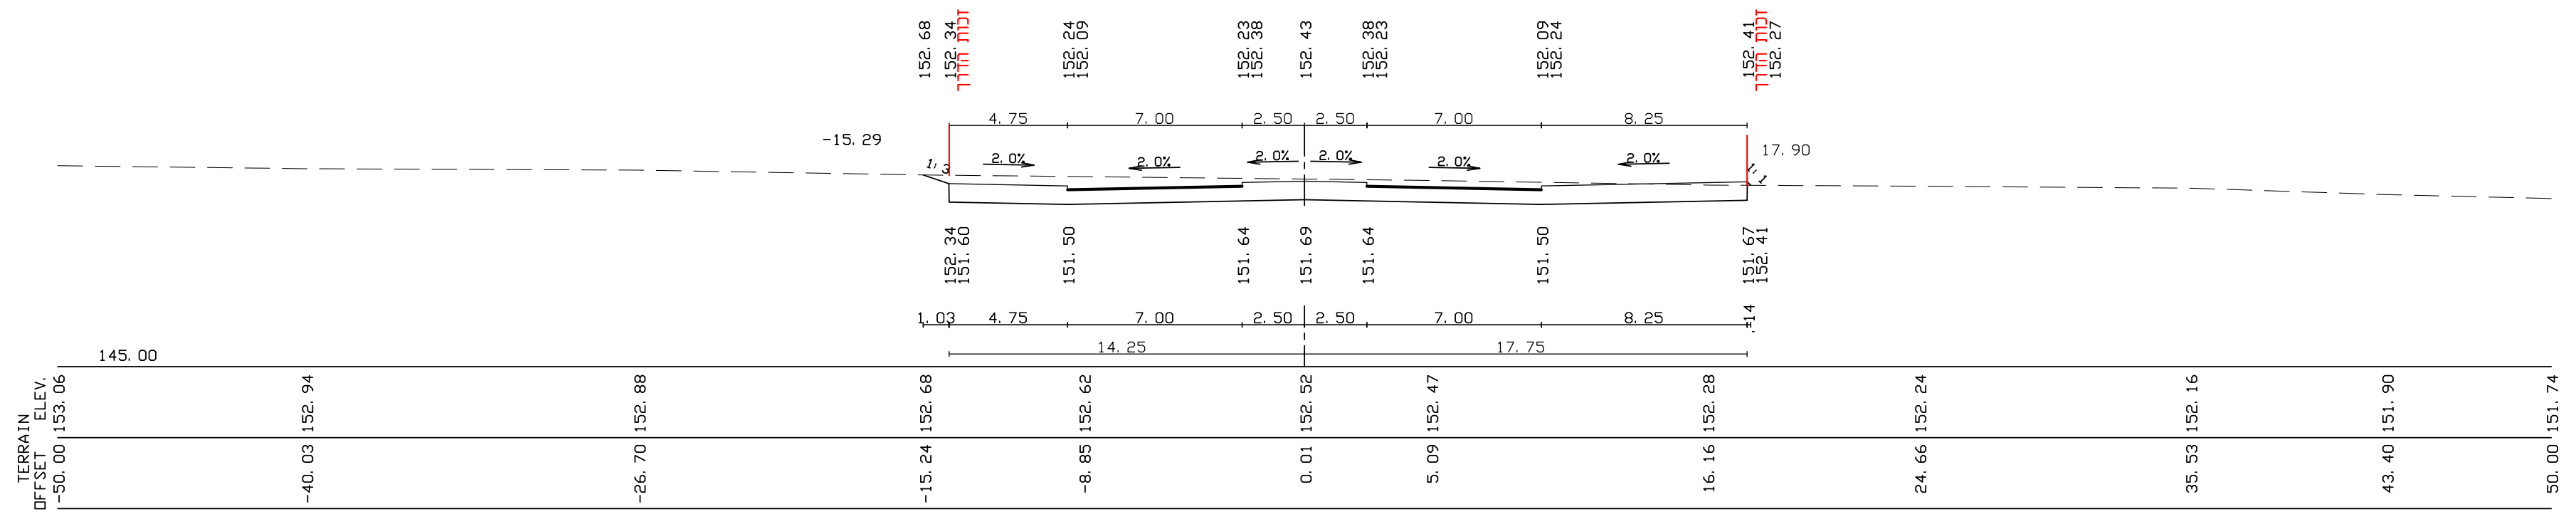
TERRAIN ELEV.
OFFSET
145.00
[1]1069 1380.00

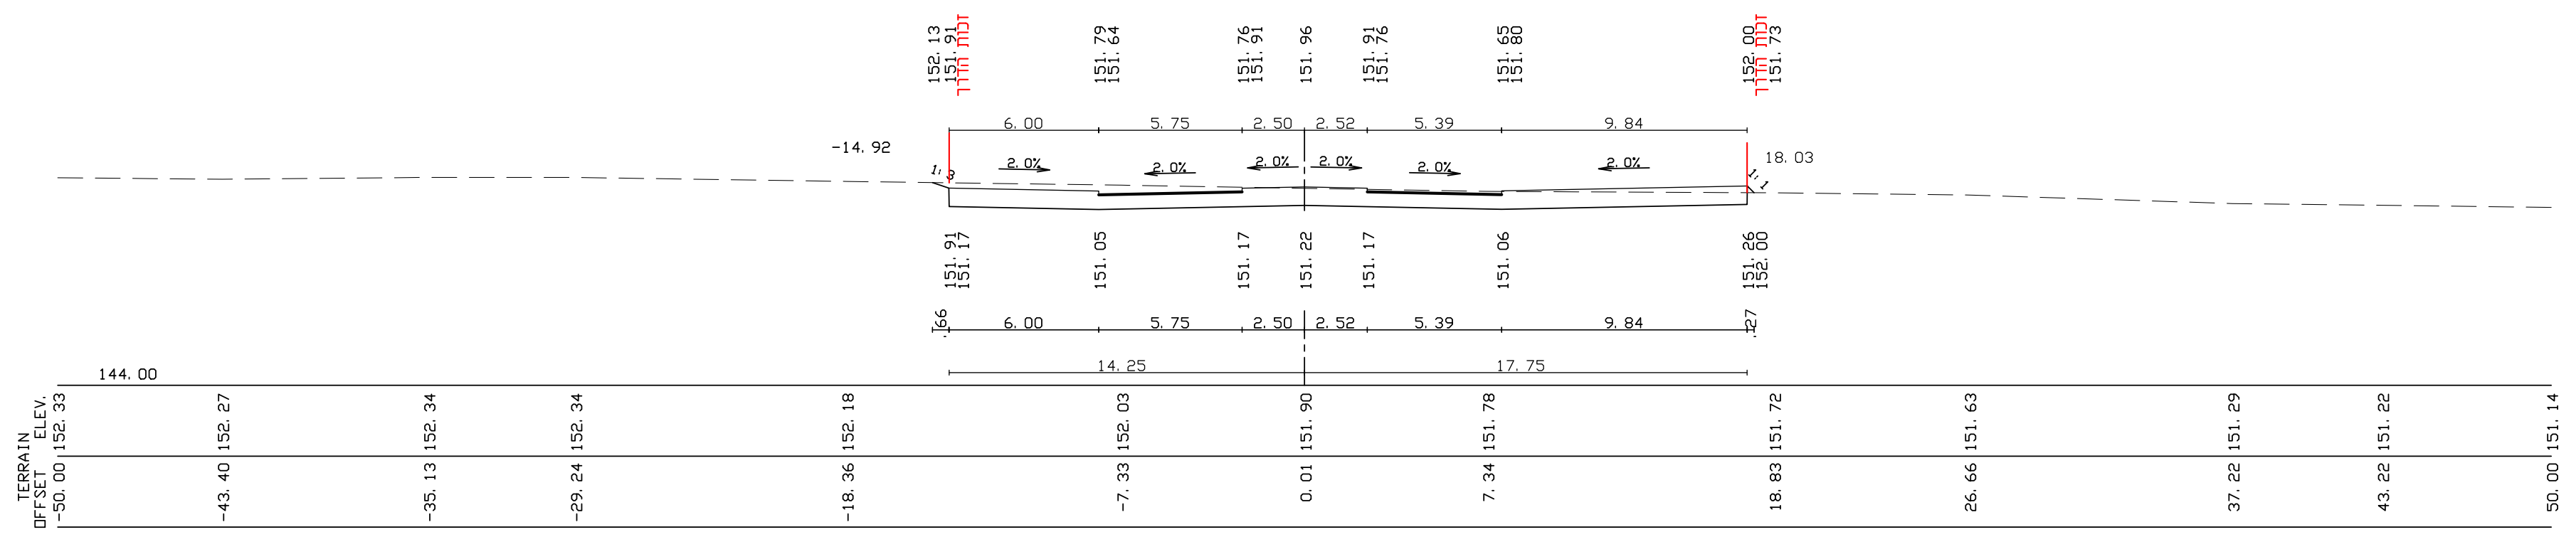
TERRAIN ELEV.
OFFSET
144.00
[1]1068 1360.00

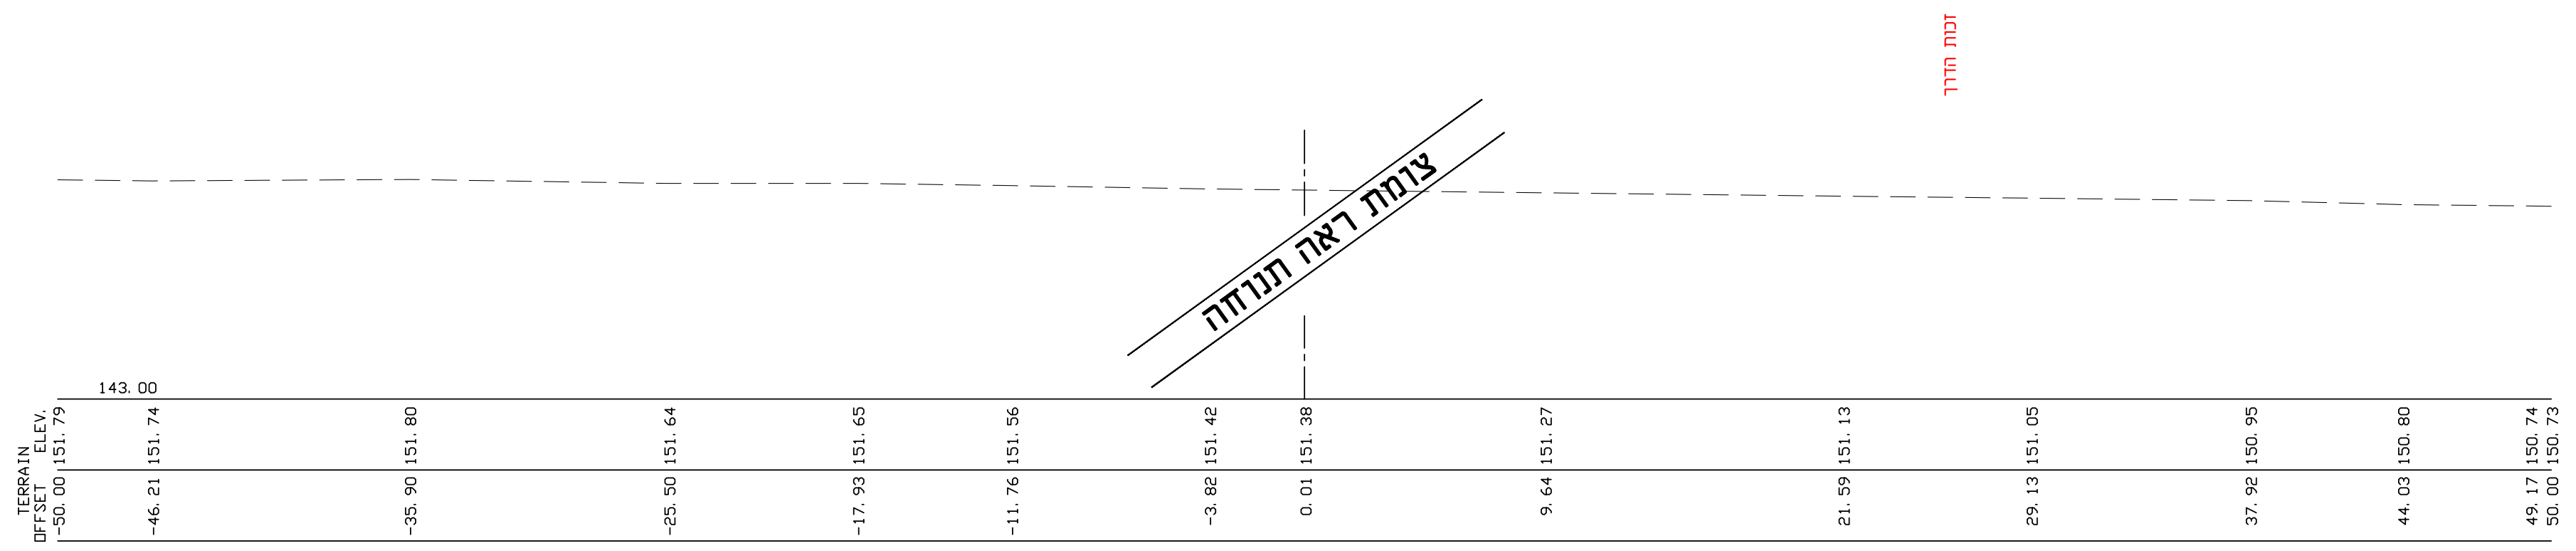
זכות הדרך
צומת ראה תנוחה
TERRAIN ELEV.
OFFSET
143.00
[1]1067 1340.00

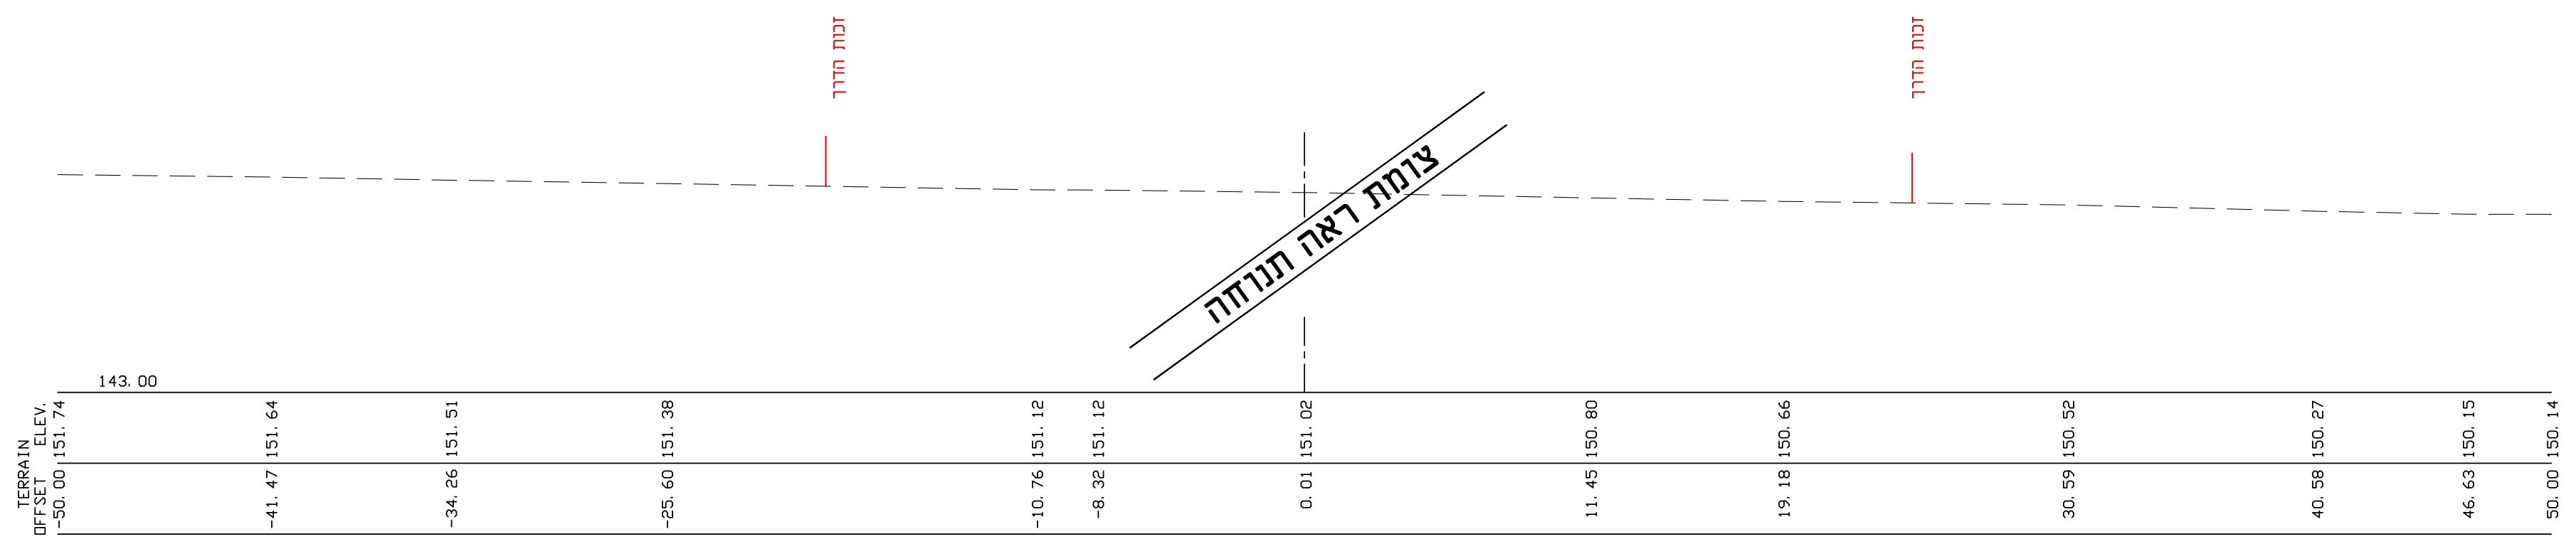
זכות הדרך
זכות הדרך
צומת ראה תנוחה
TERRAIN ELEV.
OFFSET
143.00
[1]1066 1320.00

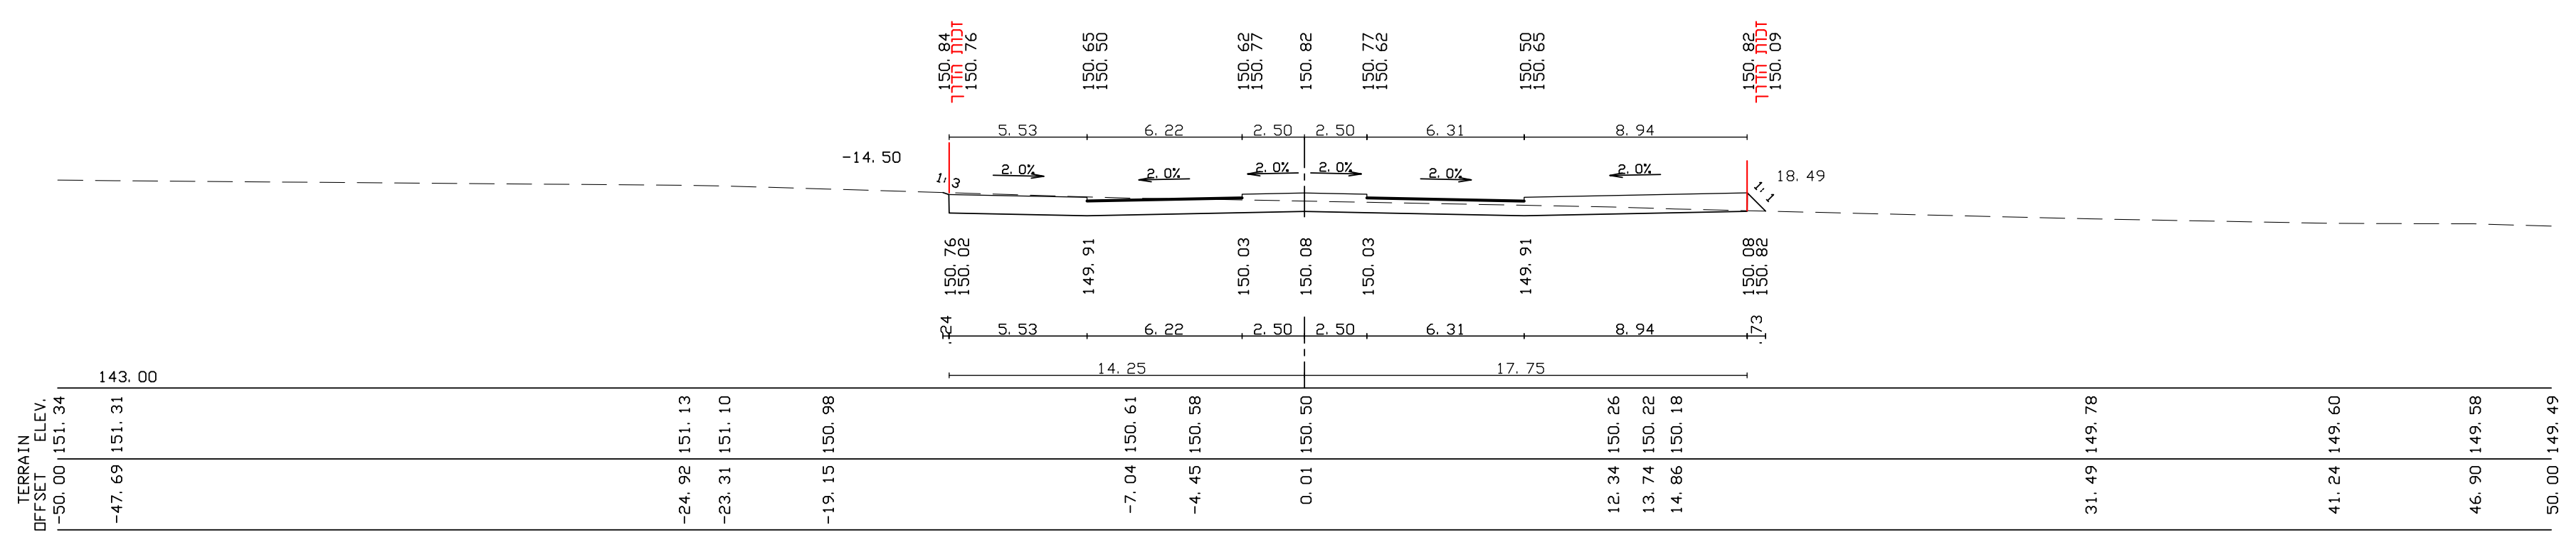
TERRAIN ELEV.
OFFSET
143.00
[1]1065 1300.00

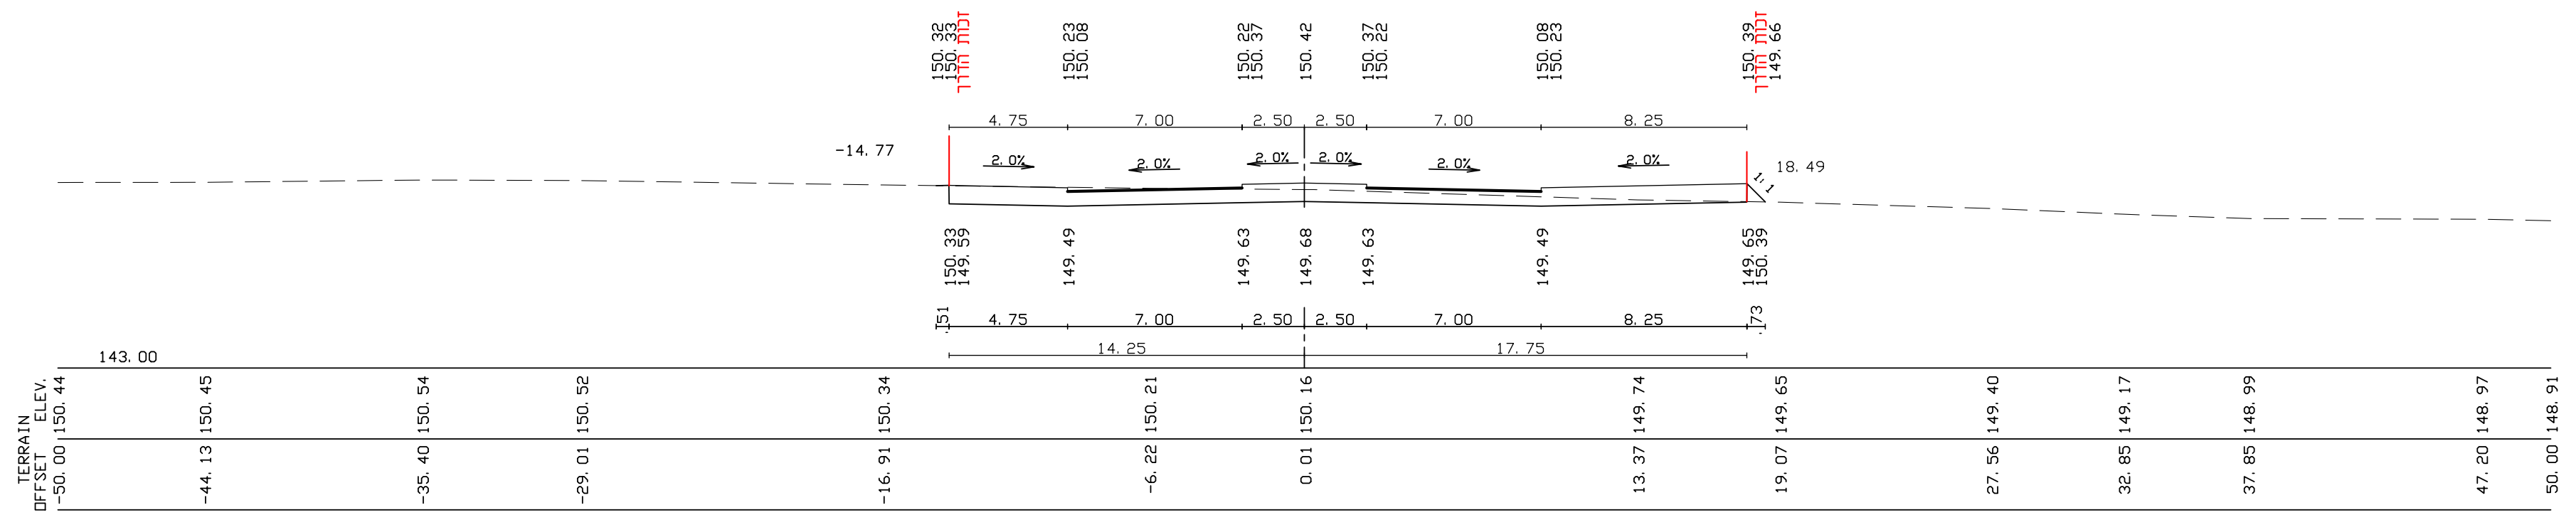
TERRAIN ELEV.
OFFSET
143.00
[1]1064 1280.00

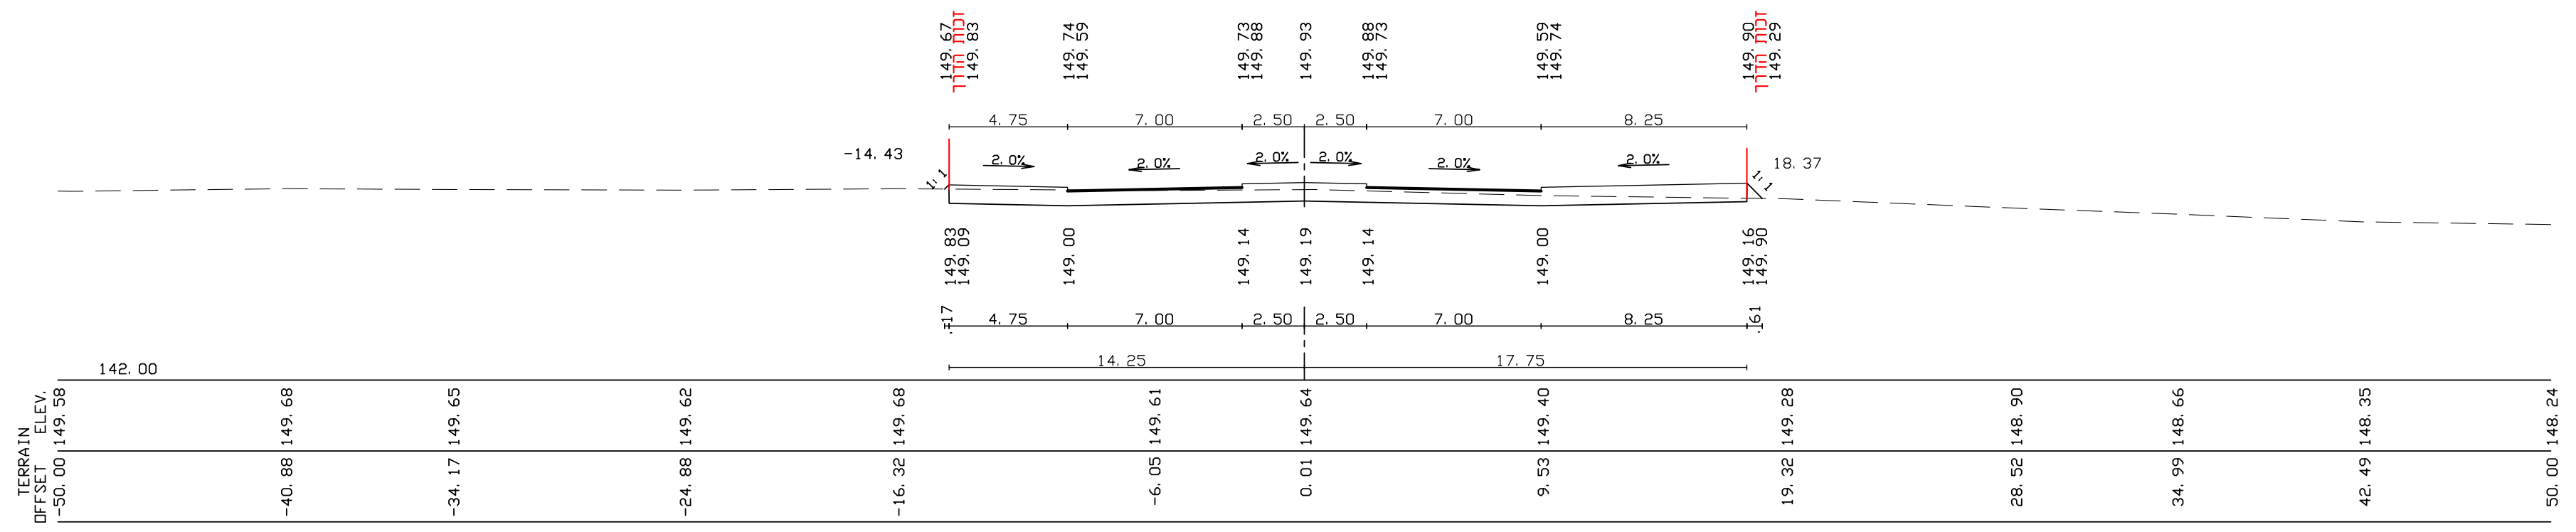
TERRAIN ELEV.
OFFSET
142.00
[1]1063 1260.00

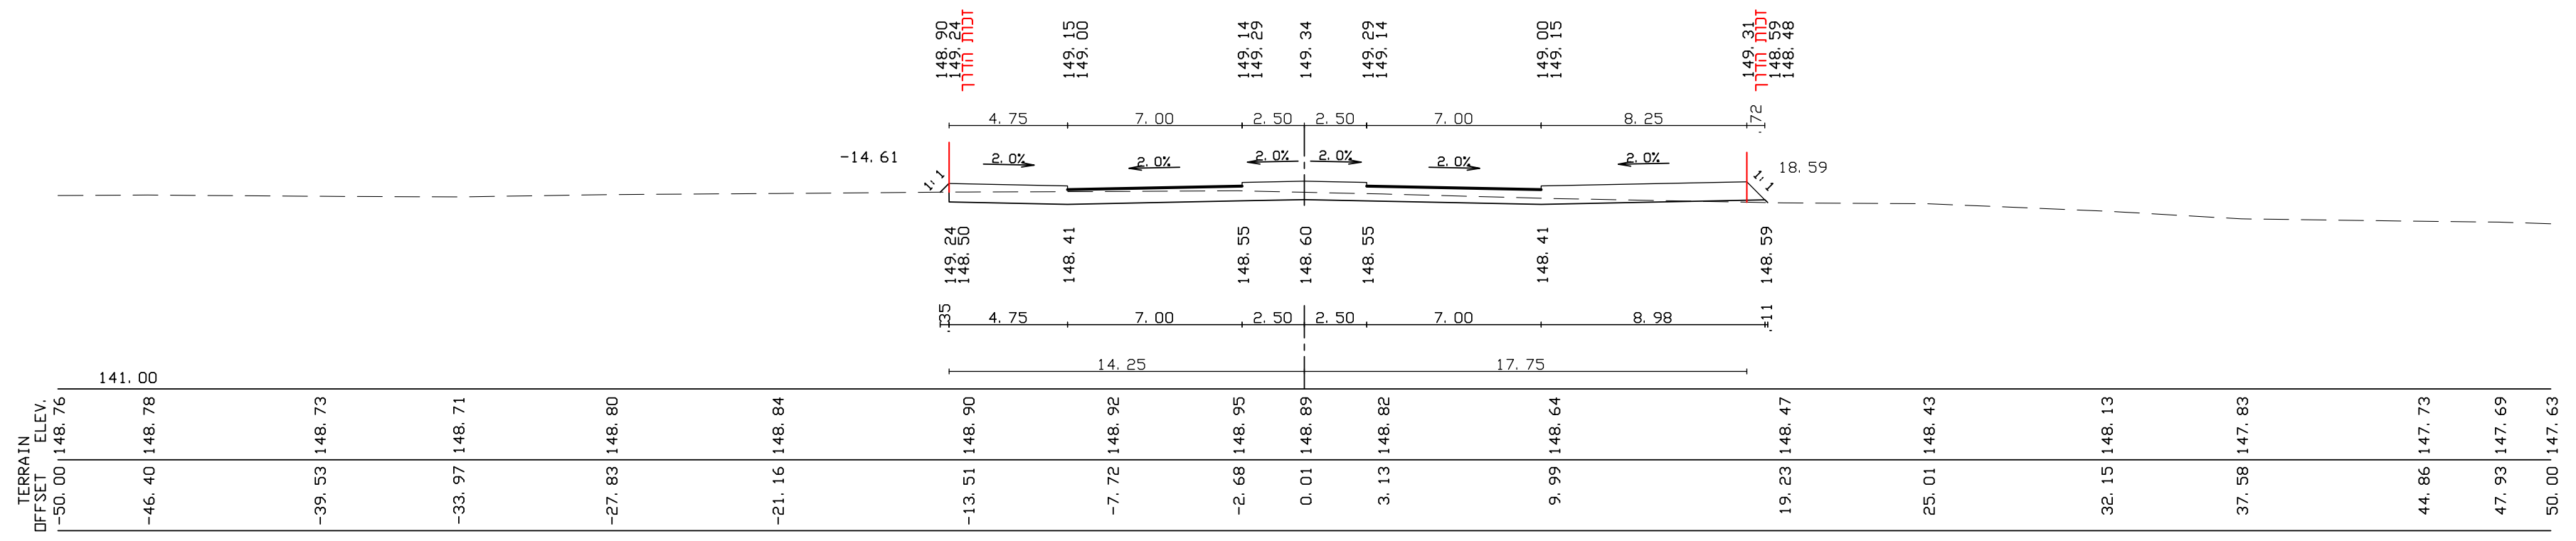
TERRAIN ELEV.
OFFSET
141.00
[1]1062 1240.00

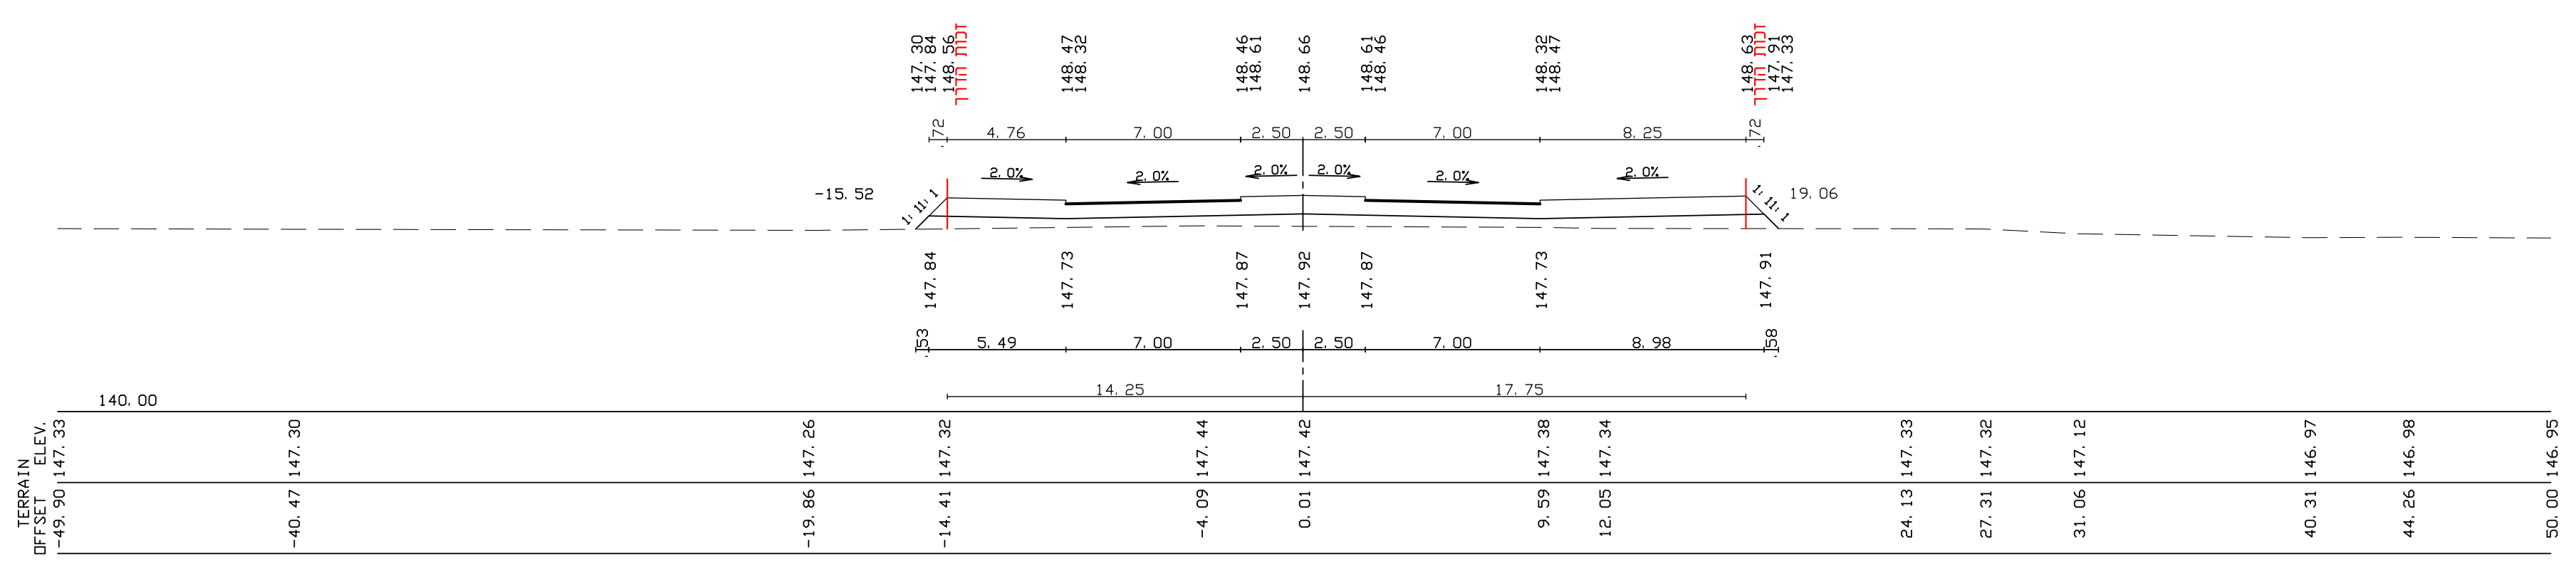
TERRAIN ELEV.
OFFSET
140.00
[1]1061 1220.00

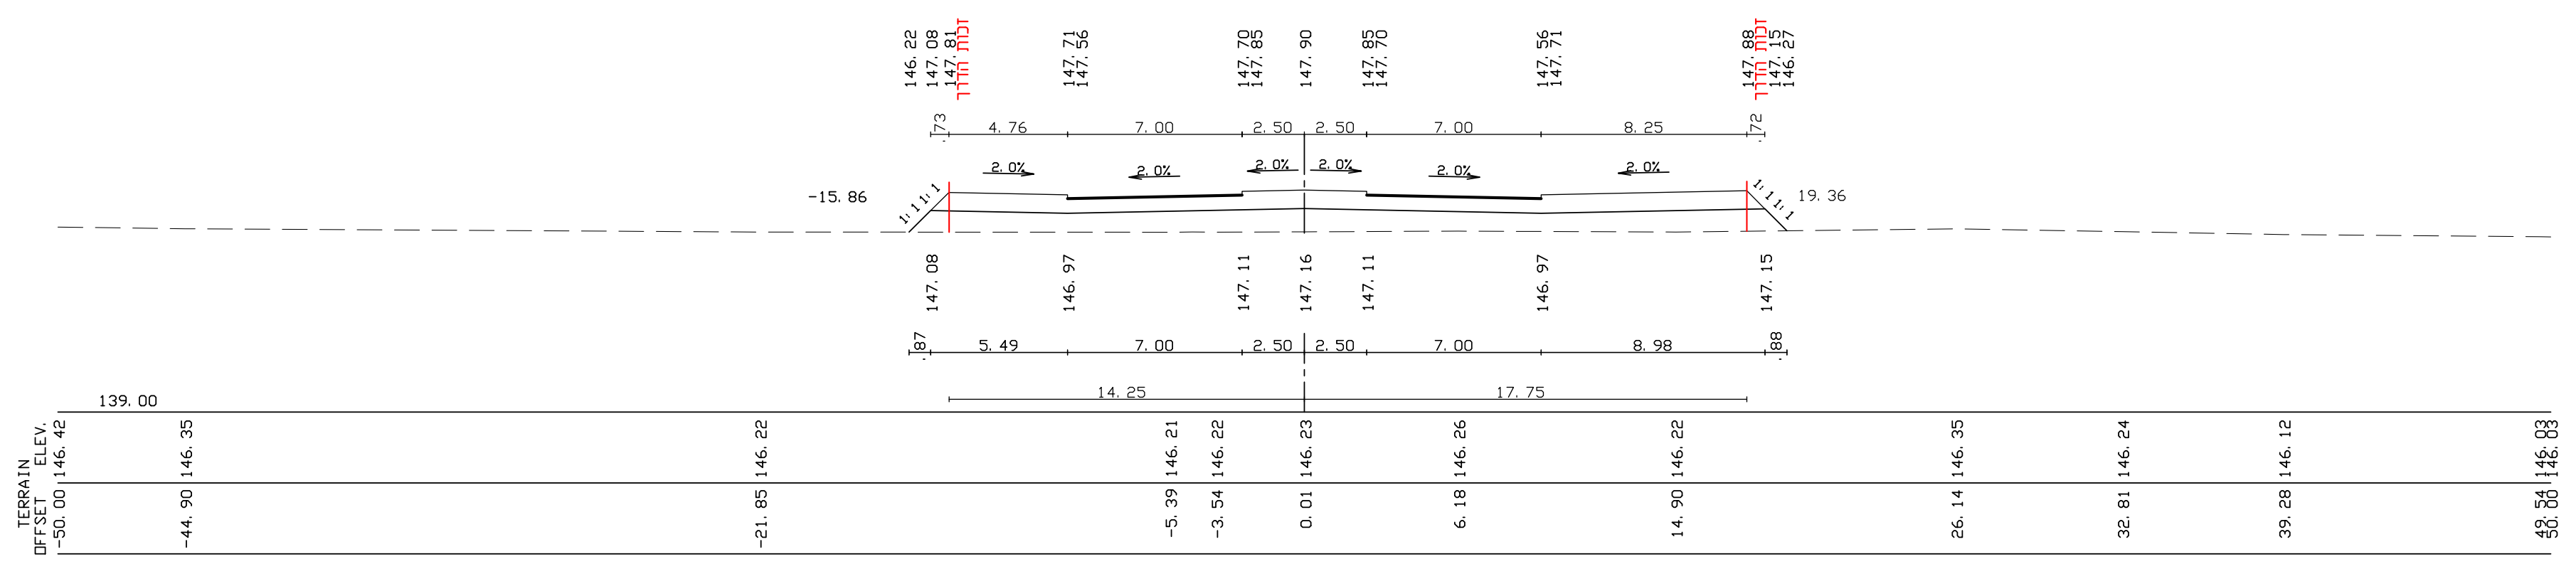
TERRAIN ELEV.
OFFSET
139.00
[1]1060 1200.00

מהדורה	תאריך	תאור עדכון / אסמכתא / יוזם העדכון	אישר

המבצע אחראי לבדיקת כל המידות לפני הביצוע !
על כל טעות או אי התאמה עליו להודיע מיד למתכנן.

מפתח גיליונות/תרשים סביבה

שם מזמין :
י.ש. גת

פרוייקט:
הרחבת אזור התעשיה
המזרחי קרית גת

שם התכנית:
כבישים
חתכים לרוחב
כביש 1 - חתכים 1074 - 1060

שלב תכנון	ראשוני (SD) ○	מוקדם (PD) ●	מפורט (DD) ○
מטרה	לעיון (FI) ○	לאישור (FA) ○	למכרז (FT) ●	לביצוע (FC) ○

מהדורה	תאריך	תכנן	שרטט	אישר
00	15/10/2020	ע.א.	ו.ש.	א.פ.

מס' פרוייקט : **180903** קנ"מ: 1 : 200

שם קובץ :
p:\2018\180903\pd-ft\sheet\fri-hw-180903-pd-400x

מס' גיליון :
FRI-HW-180903-PD-4004-00

פרייברג
מהנדסים (2004) בע"מ
תכנון כבישים ותנועה
FRAIBERG
ENGINEERS (2004) LTD.
ROADS AND TRAFFIC PLANNING
רח' הירקון 67 , בני ברק 51206 טל. 03-7541000 פקס. 03-7516356
67 Hayarkon St. Bnei Brak 51206 Tel. 03-7541000 Fax.03-7516356

P:\2018\180903\PD-FT\SHEET\FRI-HW-180903-PD-400X.dwg, 09/11/20 14:54:28