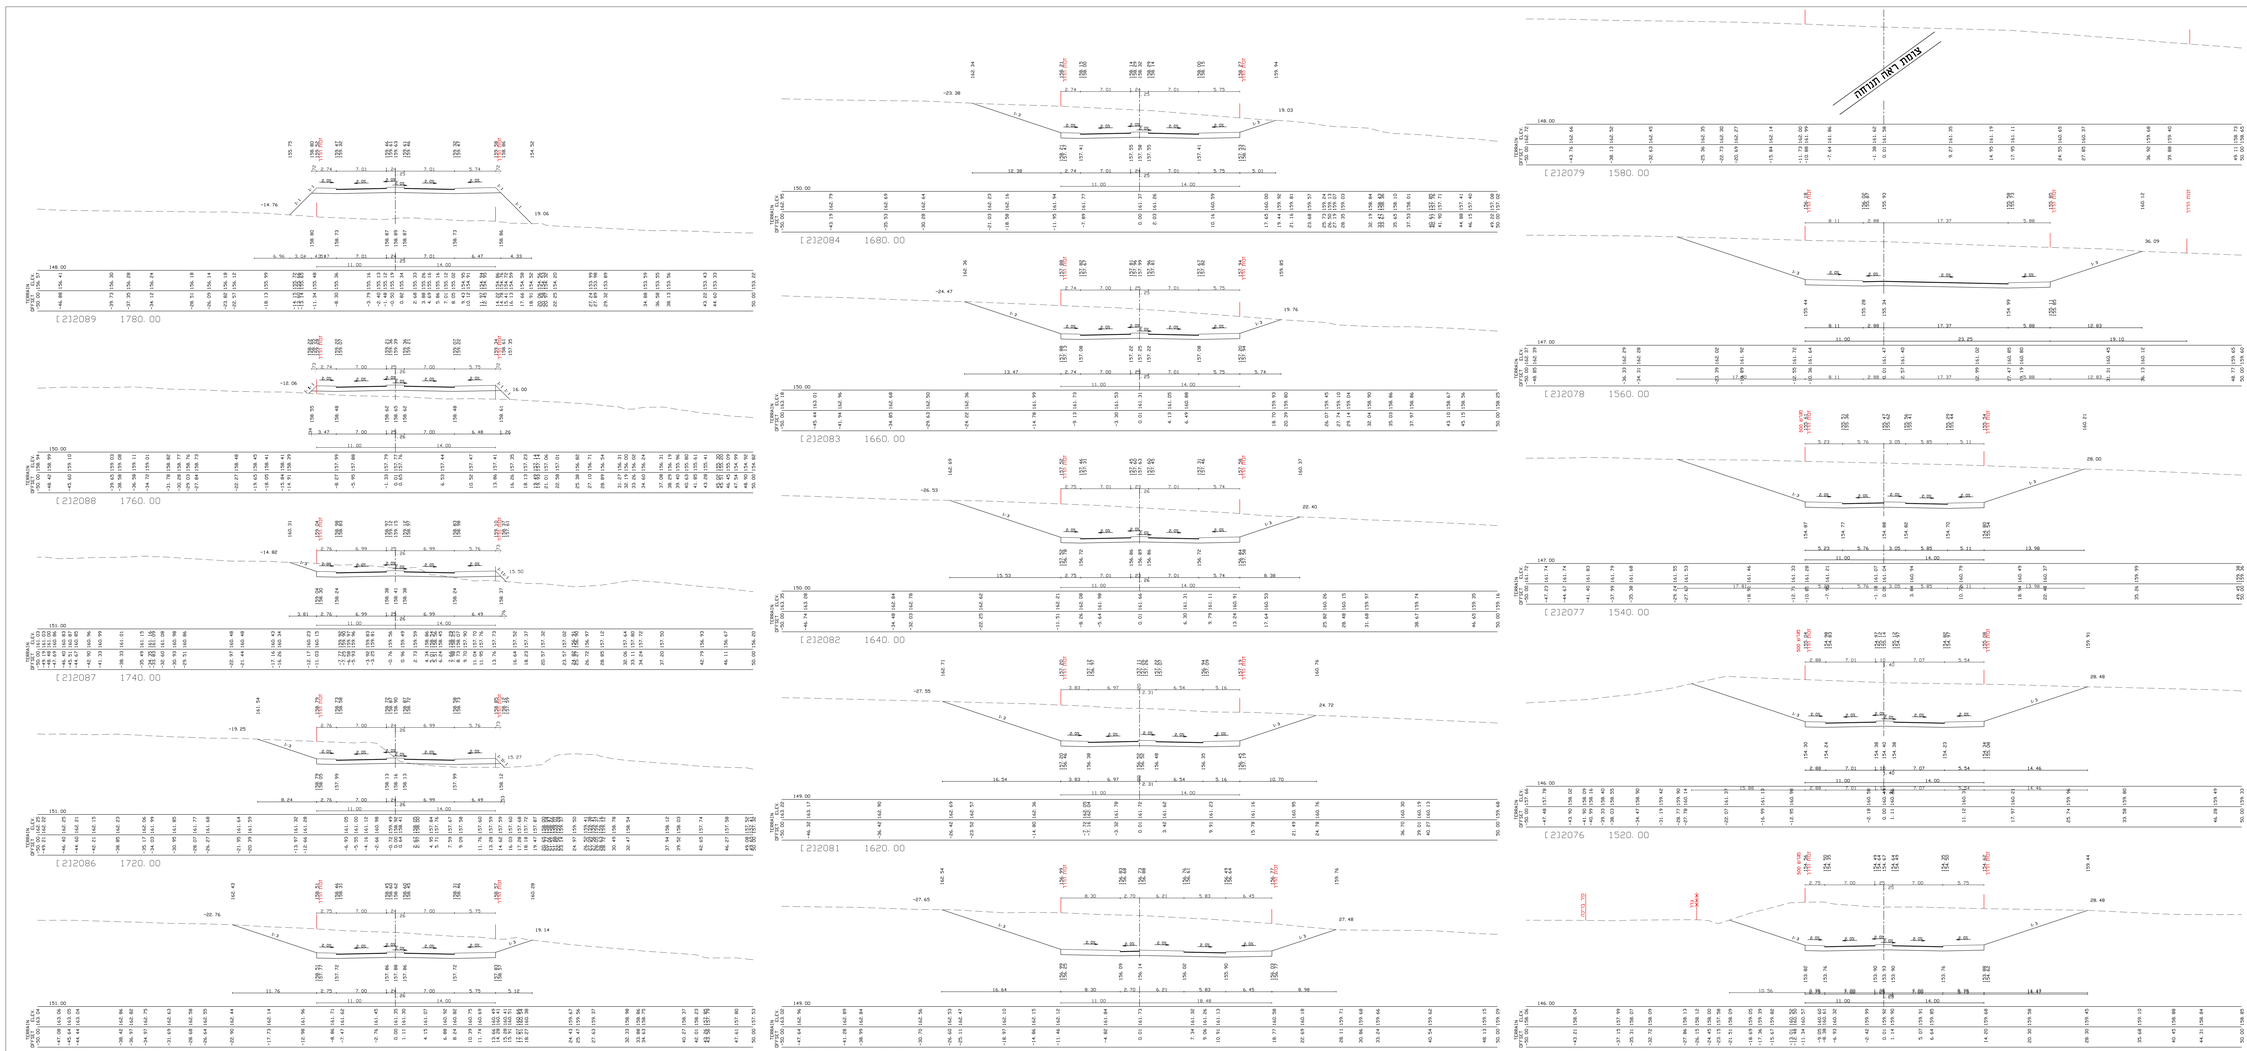

צומת ראה תנוחה
TERRAIN
OFFSET ELEV.
[2]2089 1780.00
[2]2088 1760.00
[2]2087 1740.00
[2]2086 1720.00
[2]2085 1700.00
[2]2084 1680.00
[2]2083 1660.00
[2]2082 1640.00
[2]2081 1620.00
[2]2080 1600.00
[2]2079 1580.00
[2]2078 1560.00
[2]2077 1540.00
[2]2076 1520.00
[2]2075 1500.00

מהדורה	תאריך	תאור עדכון / אסמכתא / יוזם העדכון	אישר

המבצע אחראי לבדיקת כל המידות לפני הביצוע !
על כל טעות או אי התאמה עליו להודיע מיד למתכנן.

מפתח גיליונות/תרשים סביבה

שם מזמין :

י.ש. גת

פרוייקט:

הרחבת אזור התעשיה המזרחי קרית גת

שם התכנית:

כבישים
חתכים לרוחב
כביש 2 - חתכים 2089 - 2075

שלב תכנון	ראשוני (SD) ○	מוקדם (PD) ●	מפורט (DD) ○
מטרה	לעיון (FI) ○	לאישור (FA) ○	למכרז (FT) ●	לביצוע (FC) ○

מהדורה	תאריך	תכנן	שרטט	אישר
00	15/10/2020	ע.א.	ו.ש.	א.פ.

מס' פרוייקט : **180903** קנ"מ: 1 : 200

שם קובץ :

p:\2018\180903\pd-ft\sheet\fri-hw-180903-pd-400x

מס' גיליון :

FRI-HW-180903-PD-4012-00

FRAIBERG
ENGINEERS (2004) LTD.
ROADS AND TRAFFIC PLANNING

פרייברג
מהנדסים (2004) בע"מ
תכנון כבישים ותנועה

רח' הירקון 67 , בני ברק 51206 טל. 03-7541000 פקס. 03-7516356
67 Hayarkon St. Bnei Brak 51206 Tel. 03-7541000 Fax.03-7516356

P:\2018\180903\PD-FT\SHEET\FRI-HW-180903-PD-400X.dwg, 09/11/20 15:08:02