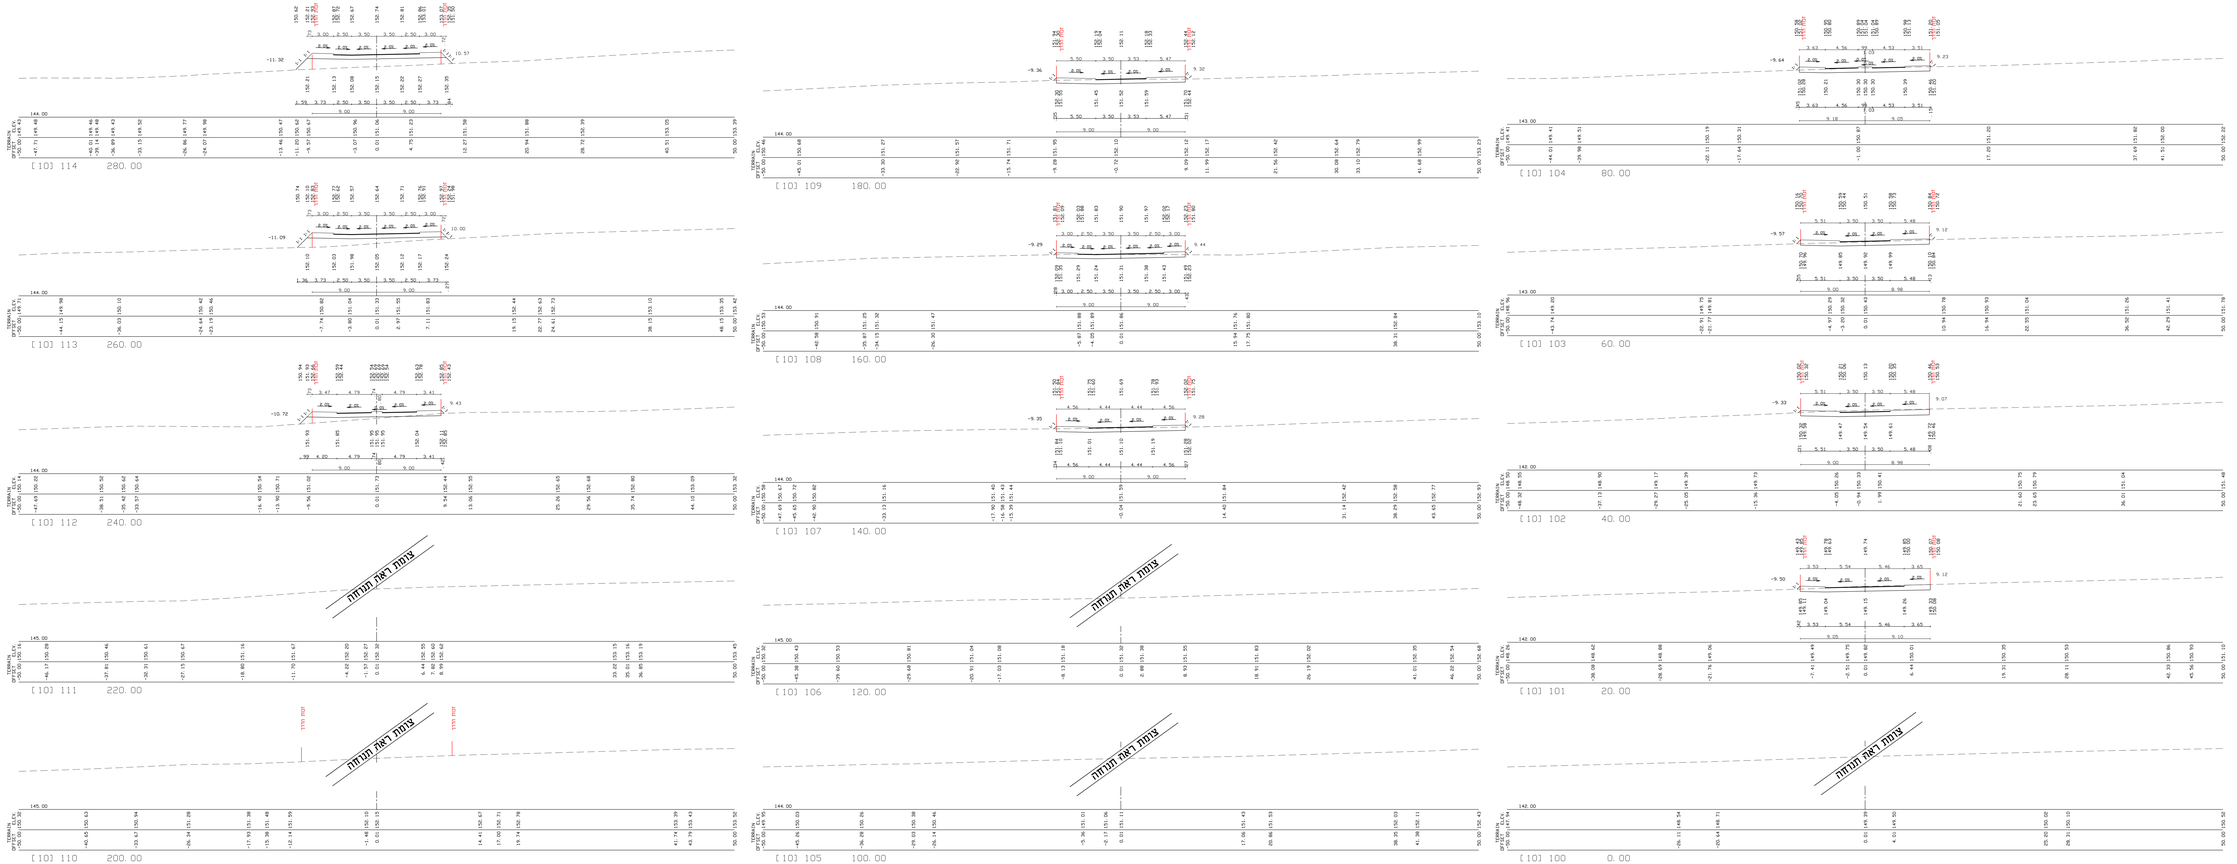

[10] 114 280.00
[10] 113 260.00
[10] 112 240.00
[10] 111 220.00
[10] 110 200.00
[10] 109 180.00
[10] 108 160.00
[10] 107 140.00
[10] 106 120.00
[10] 105 100.00
[10] 104 80.00
[10] 103 60.00
[10] 102 40.00
[10] 101 20.00
[10] 100 0.00
צומת ראה תנוחה
צומת ראה תנוחה
צומת ראה תנוחה
צומת ראה תנוחה
צומת ראה תנוחה
TERRAIN
OFFSET ELEV.
2.0%
-11.32
10.57
-9.36
9.32
-9.64
9.23
9.00
9.00

כביש 10

מהדורה	תאריך	תאור עדכון / אסמכתא / יוזם העדכון	אישר

המבצע אחראי לבדיקת כל המידות לפני הביצוע !
על כל טעות או אי התאמה עליו להודיע מיד למתכנן.

מפתח גיליונות/תרשים סביבה

שם מזמין :
י.ש. גת

פרוייקט:
הרחבת אזור התעשיה
המזרחי קרית גת

שם התכנית:
כבישים
חתכים לרוחב
כביש 10 - חתכים 114 - 100

שלב תכנון	ראשוני (SD) ○	מוקדם (PD) ●	מפורט (DD) ○
מטרה	לעיון (FI) ○	לאישור(FA) ○	למכרז (FT) ●	לביצוע(FC) ○

מהדורה	תאריך	תכנן	שרטט	אישר
00	15/10/2020	ע.א.	ו.ש.	א.פ.

מס' פרוייקט : 180903 קנ"מ: 1 : 200

שם קובץ :
p:\2018\180903\pd-ft\sheet\fri-hw-180903-pd-400x

מס' גיליון :
FRI-HW-180903-PD-4028-00

FRAIBERG
ENGINEERS (2004) LTD.
ROADS AND TRAFFIC PLANNING

פרייברג
מהנדסים (2004) בע"מ
תכנון כבישים ותנועה

רח' הירקון 67 , בני ברק 51206 טל. 03-7541000 פקס. 03-7516356
67 Hayarkon St. Bnei Brak 51206 Tel. 03-7541000 Fax.03-7516356

P:\2018\180903\PD-FT\SHEET\FRI-HW-180903-PD-400X.dwg, 09/11/20 15:11:06