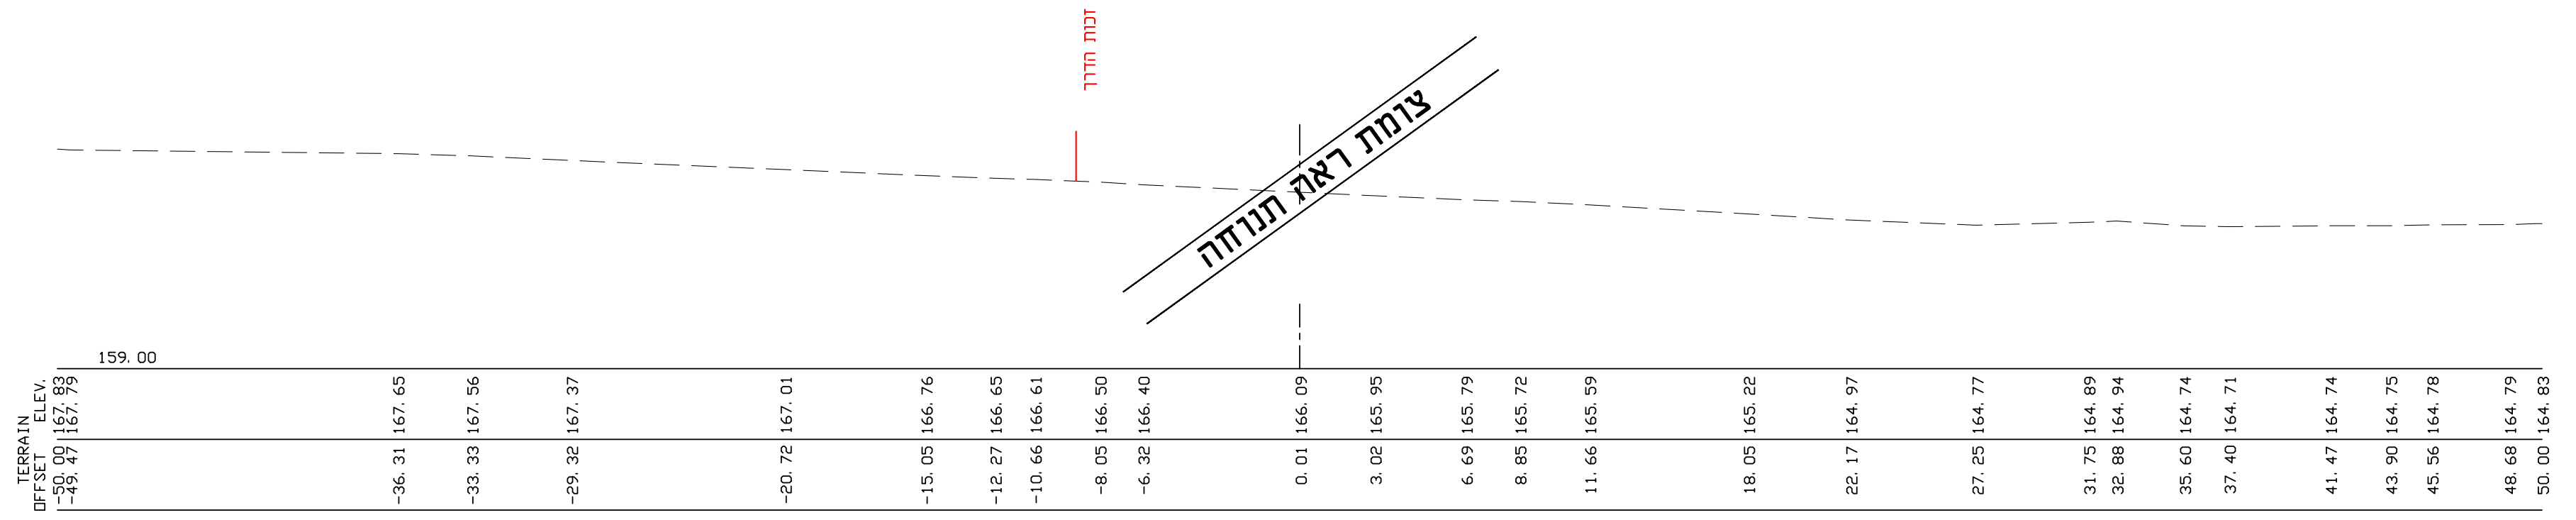
זכות הדרך
צומת ראה תנוחה
159.00
TERRAIN
ELEV.
OFFSET
167.83 167.79 167.65 167.56 167.37 167.01 166.76 166.65 166.61 166.50 166.40 166.09 165.95 165.79 165.72 165.59 165.22 164.97 164.77 164.89 164.94 164.74 164.71 164.74 164.75 164.78 164.79 164.83
-50.00 -49.47 -36.31 -33.33 -29.32 -20.72 -15.05 -12.27 -10.66 -8.05 -6.32 0.01 3.02 6.69 8.85 11.66 18.05 22.17 27.25 31.75 32.88 35.60 37.40 41.47 43.90 45.56 48.68 50.00

[13]1316 313.26


זכות הדרך
זכות הדרך
צומת ראה תנוחה
158.00
TERRAIN
ELEV.
OFFSET
167.13 167.04 167.02 167.00 167.02 166.88 166.74 166.52 166.40 166.36 166.32 166.35 166.24 166.17 166.20 166.26 166.14 166.08 165.78 165.70 165.65 165.71 165.62 165.39 165.40 165.42 165.33 165.30
-50.00 -45.26 -42.94 -40.49 -32.85 -28.83 -20.48 -16.52 -13.57 -11.70 -8.66 -6.64 -3.06 -1.50 0.00 3.04 7.34 10.04 17.06 18.30 19.11 25.61 29.14 35.51 40.10 42.35 47.51 50.00

[13]1315 300.00

אישר	תאור עדכון / אסמכתא / יוזם העדכון	תאריך	מהדורה

המבצע אחראי לבדיקת כל המידות לפני הביצוע !
על כל טעות או אי התאמה עליו להודיע מיד למתכנן.

מפתח גיליונות/תרשים סביבה

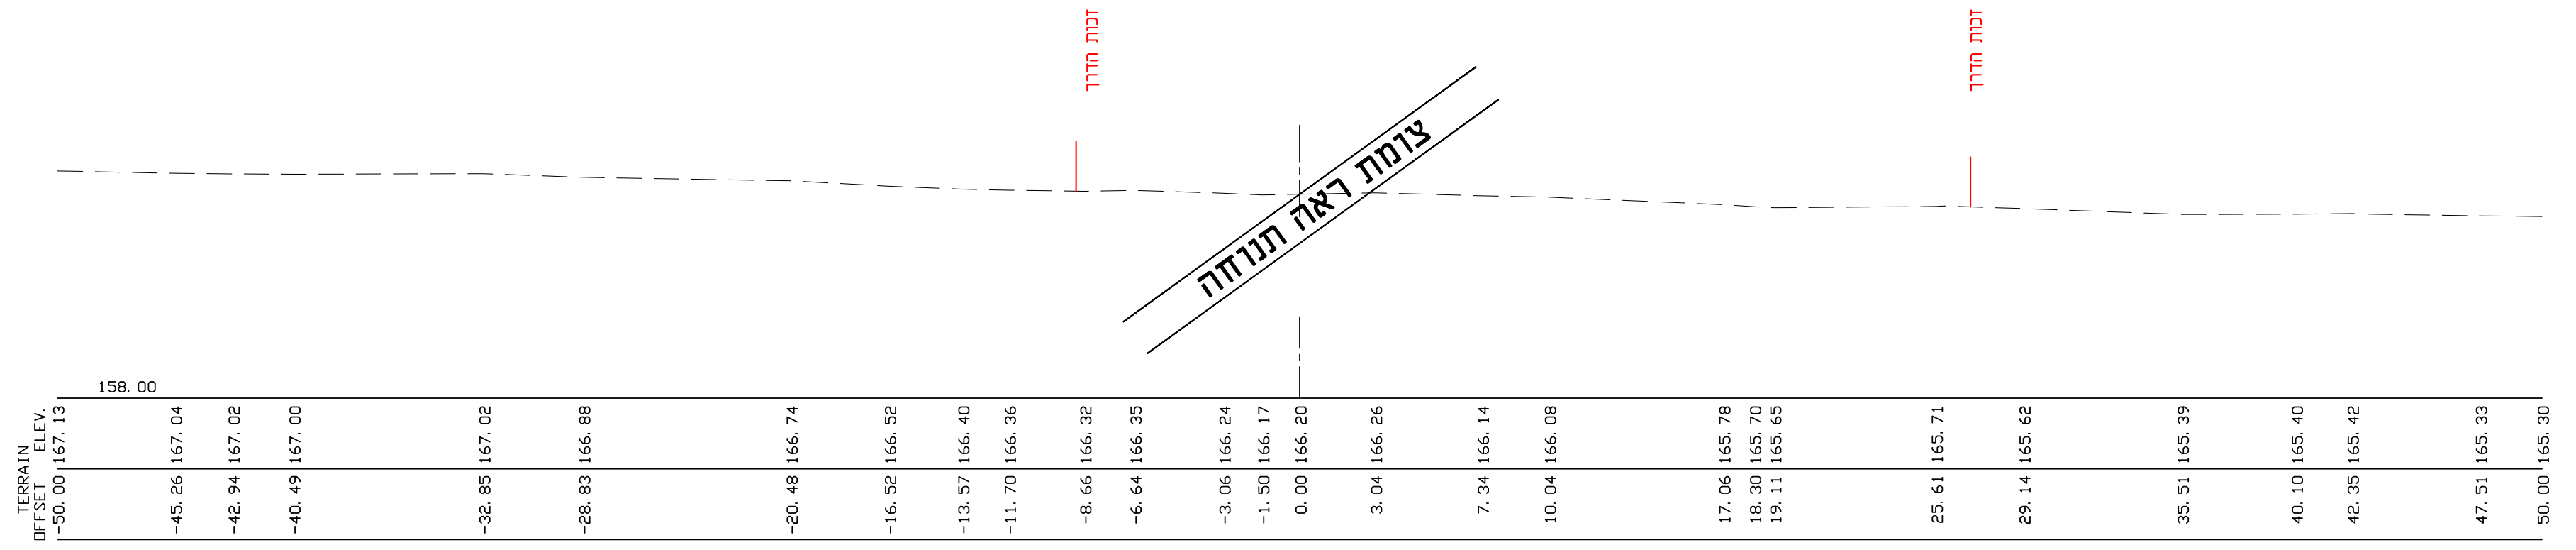שם מזמין :
י.ש. גת

פרוייקט:
הרחבת אזור התעשיה המזרחי קרית גת

שם התכנית:
כבישים
חתכים לרוחב
כביש 13 - חתכים 1316 -1315

שלב תכנון	ראשוני (SD) ○	מוקדם (PD) ●	מפורט (DD) ○	
מטרה	לעיון (FI) ○	לאישור (FA) ○	למכרז (FT) ●	לביצוע (FC) ○

מהדורה	תאריך	תכנן	שרטט	אישר
00	15/10/2020	ע.א.	ו.ש.	א.פ.

מס' פרוייקט : 180903
קנ"מ: 1 : 200

שם קובץ :
p:\2018\180903\pd-ft\sheet\fri-hw-180903-pd-400x

מס' גיליון :
FRI-HW-180903-PD-4032-00

פרייברג
מהנדסים (2004) בע"מ
תכנון כבישים ותנועה
FRAIBERG
ENGINEERS (2004) LTD.
ROADS AND TRAFFIC PLANNING
רח' הירקון 67 , בני ברק 51206 טל. 03-7541000 פקס. 03-7516356
67 Hayarkon St. Bnei Brak 51206 Tel. 03-7541000 Fax.03-7516356

P:\2018\180903\PD-FT\SHEET\FRI-HW-180903-PD-400X.dwg, 09/11/20 15:13:54