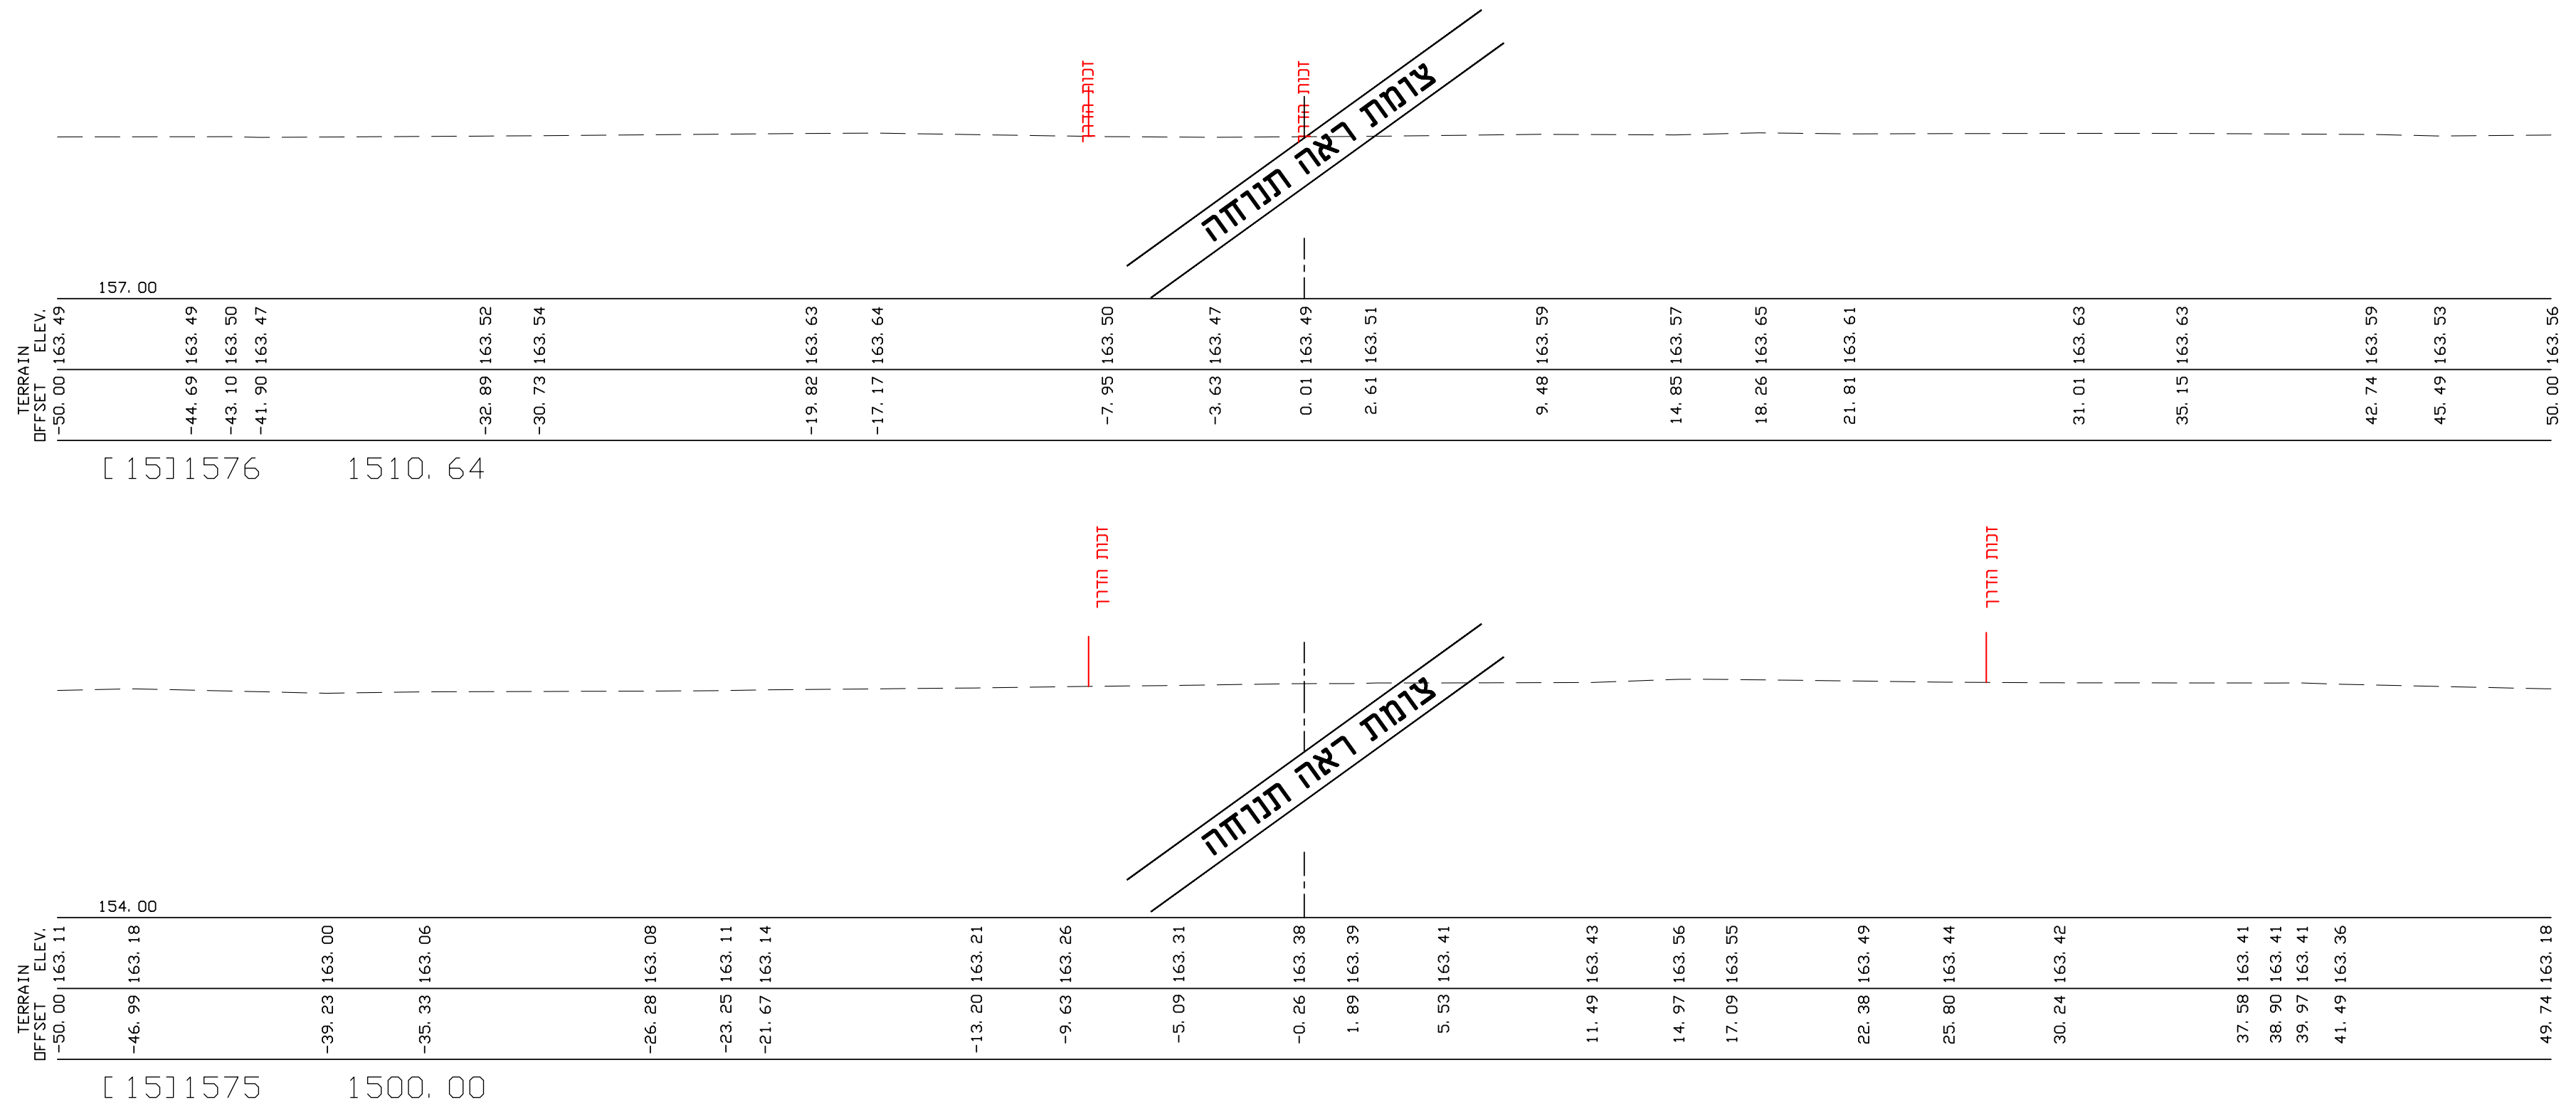
זכות הדרך
זכות הדרך
צומת ראה תנוחה
157.00
TERRAIN
OFFSET
ELEV.
-50.00 163.49
-44.69 163.49
-43.10 163.50
-41.90 163.47
-32.89 163.52
-30.73 163.54
-19.82 163.63
-17.17 163.64
-7.95 163.50
-3.63 163.47
0.01 163.49
2.61 163.51
9.48 163.59
14.85 163.57
18.26 163.65
21.81 163.61
31.01 163.63
35.15 163.63
42.74 163.59
45.49 163.53
50.00 163.56
[15]1576 1510.64
זכות הדרך
זכות הדרך
צומת ראה תנוחה
154.00
TERRAIN
OFFSET
ELEV.
-50.00 163.11
-46.99 163.18
-39.23 163.00
-35.33 163.06
-26.28 163.08
-23.25 163.11
-21.67 163.14
-13.20 163.21
-9.63 163.26
-5.09 163.31
-0.26 163.38
1.89 163.39
5.53 163.41
11.49 163.43
14.97 163.56
17.09 163.55
22.38 163.49
25.80 163.44
30.24 163.42
37.58 163.41
38.90 163.41
39.97 163.41
41.49 163.36
49.74 163.18
[15]1575 1500.00

מהדורה	תאריך	תאור עדכון / אסמכתא / יוזם העדכון	אישר

המבצע אחראי לבדיקת כל המידות לפני הביצוע !
על כל טעות או אי התאמה עליו להודיע מיד למתכנן.

מפתח גיליונות/תרשים סביבה

שם מזמין :
י.ש. גת

פרוייקט:
הרחבת אזור התעשיה
המזרחי קרית גת

שם התכנית:
כבישים
חתכים לרוחב
כביש 15 - חתכים 1576 - 1575

שלב תכנון	ראשוני (SD) ○	מוקדם (PD) ●	מפורט (DD) ○

מטרה	לעיון (FI) ○	לאישור (FA) ○	למכרז (FT) ●	לביצוע (FC) ○
00	15/10/2020	ע.א.	ו.ש.	א.פ.
מהדורה	תאריך	תכנן	שרטט	אישר

מס' פרוייקט : **180903** קנ"מ: 1 : 200

שם קובץ :
p:\2018\180903\pd-ft\sheet\fri-hw-180903-pd-400x

מס' גיליון :
FRI-HW-180903-PD-4045-00

FRAIBERG
ENGINEERS (2004) LTD.
ROADS AND TRAFFIC PLANNING
פרייברג
מהנדסים (2004) בע"מ
תכנון כבישים ותנועה
רח' הירקון 67 , בני ברק 51206 טל. 03-7541000 פקס. 03-7516356
67 Hayarkon St. Bnei Brak 51206 Tel. 03-7541000 Fax.03-7516356

P:\2018\180903\PD-FT\SHEET\FRI-HW-180903-PD-400X.dwg, 09/11/20 15:22:55