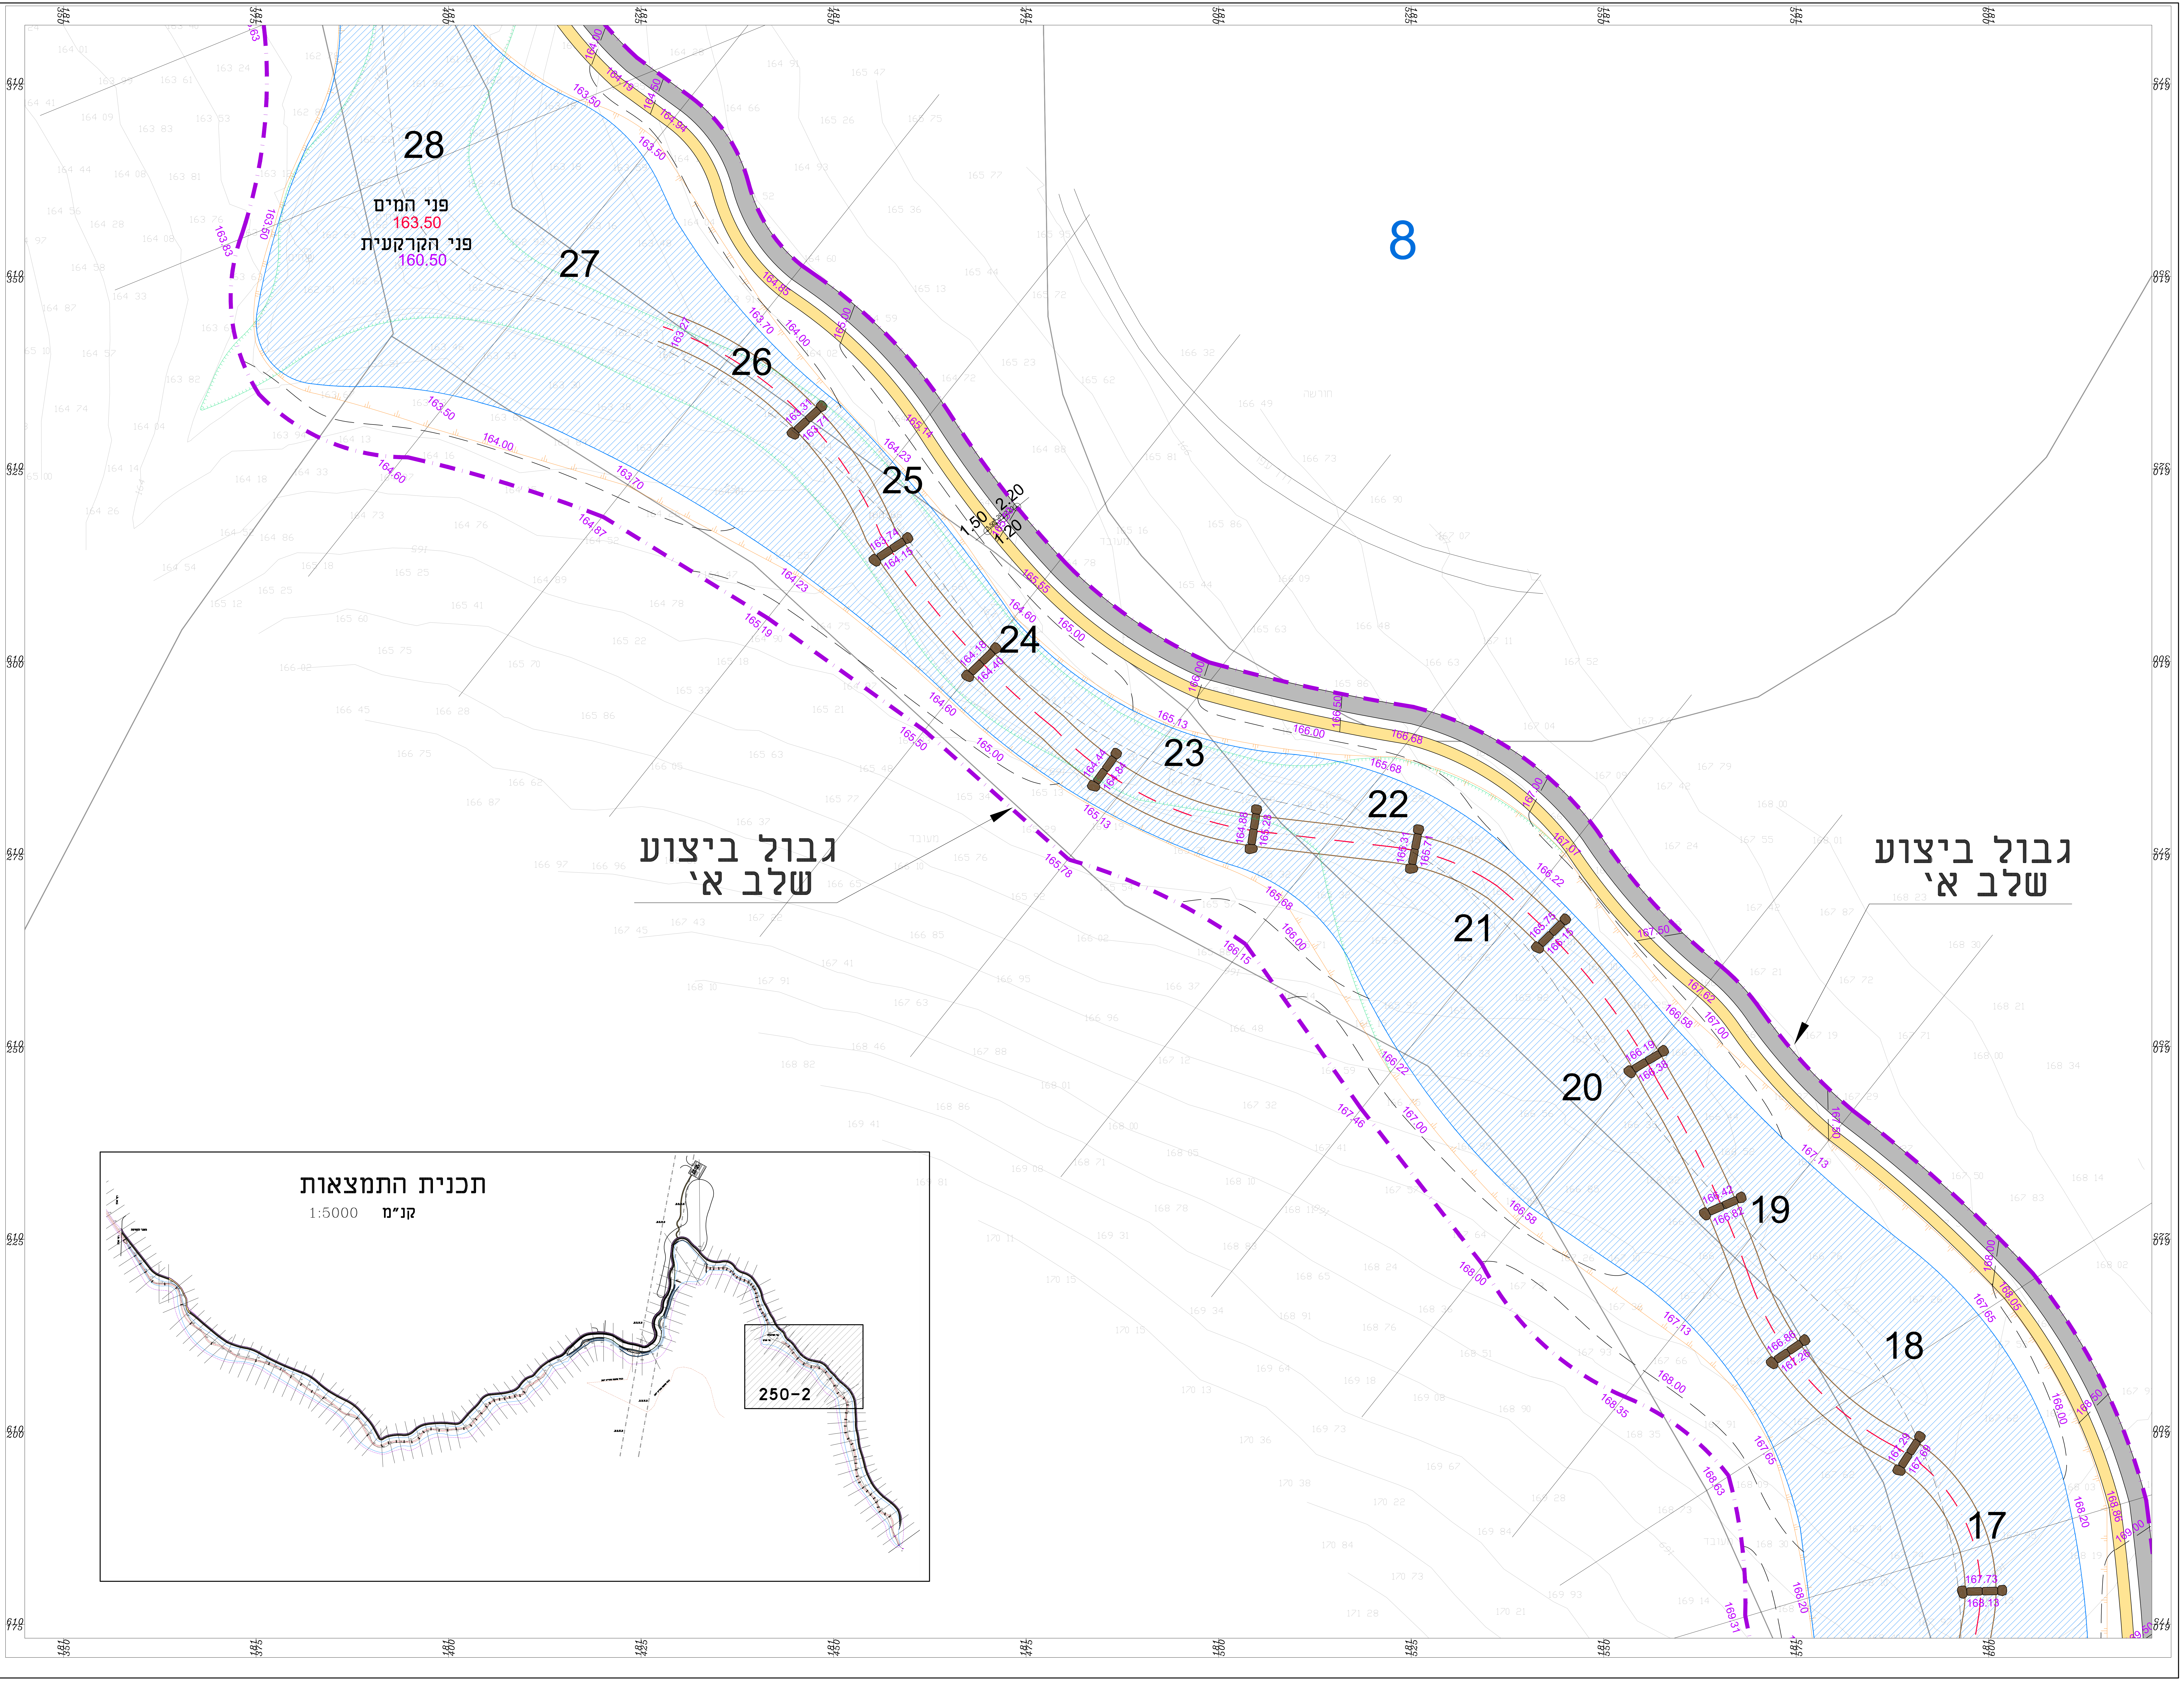
28
פני המים
163.50
פני הקרקעית
160.50
27
26
25
24
23
22
21
20
19
18
17
8
גבול ביצוע
שלב א'
גבול ביצוע
שלב א'
1.50
2.20
1.20
תכנית התמצאות
קנ"מ 1:5000
250-2

מקרא:

גבול ביצוע
ציר נחל המתוכנן
תחתית תוואי נחל המתוכנן
מפל מים
קו דיקור עליון קיים
קו דיקור עליון מתוכנן
שביל הולכי רגל
שביל אופניים

לעיון ○ | לאישור ○
למכרז ● | לבצוע ○

מספר תכנית: 05
תאריך: 09.11.20
מהדורה: 12
קנ"מ: 1:250

שם פרוייקט:
פארק הנחלים
באזור התעסוקה קרית גת

תכנית:
פיתוח כללית - 250-02
בין החתכים 17-28

מתכנן: אנה זבוריגין
משרטט: אנה זבוריגין
מאשר: אמיתי מי-רון

תכנון:
מים לטבע טכנולוגיות בע"מ
אלון התבור 12 פארק תעשיות קיסריה
a.water4nt@gmail.com | 077-5543014