


### מקרא:

- גבול ביצוע
- ציר נחל המתוכנן
- תחנית תוואי נחל המתוכנן
- מפל מים
- קו דיקור עליון קיים
- קו דיקור עליון מתוכנן
- שביל הולכי רגל
- שביל אופניים

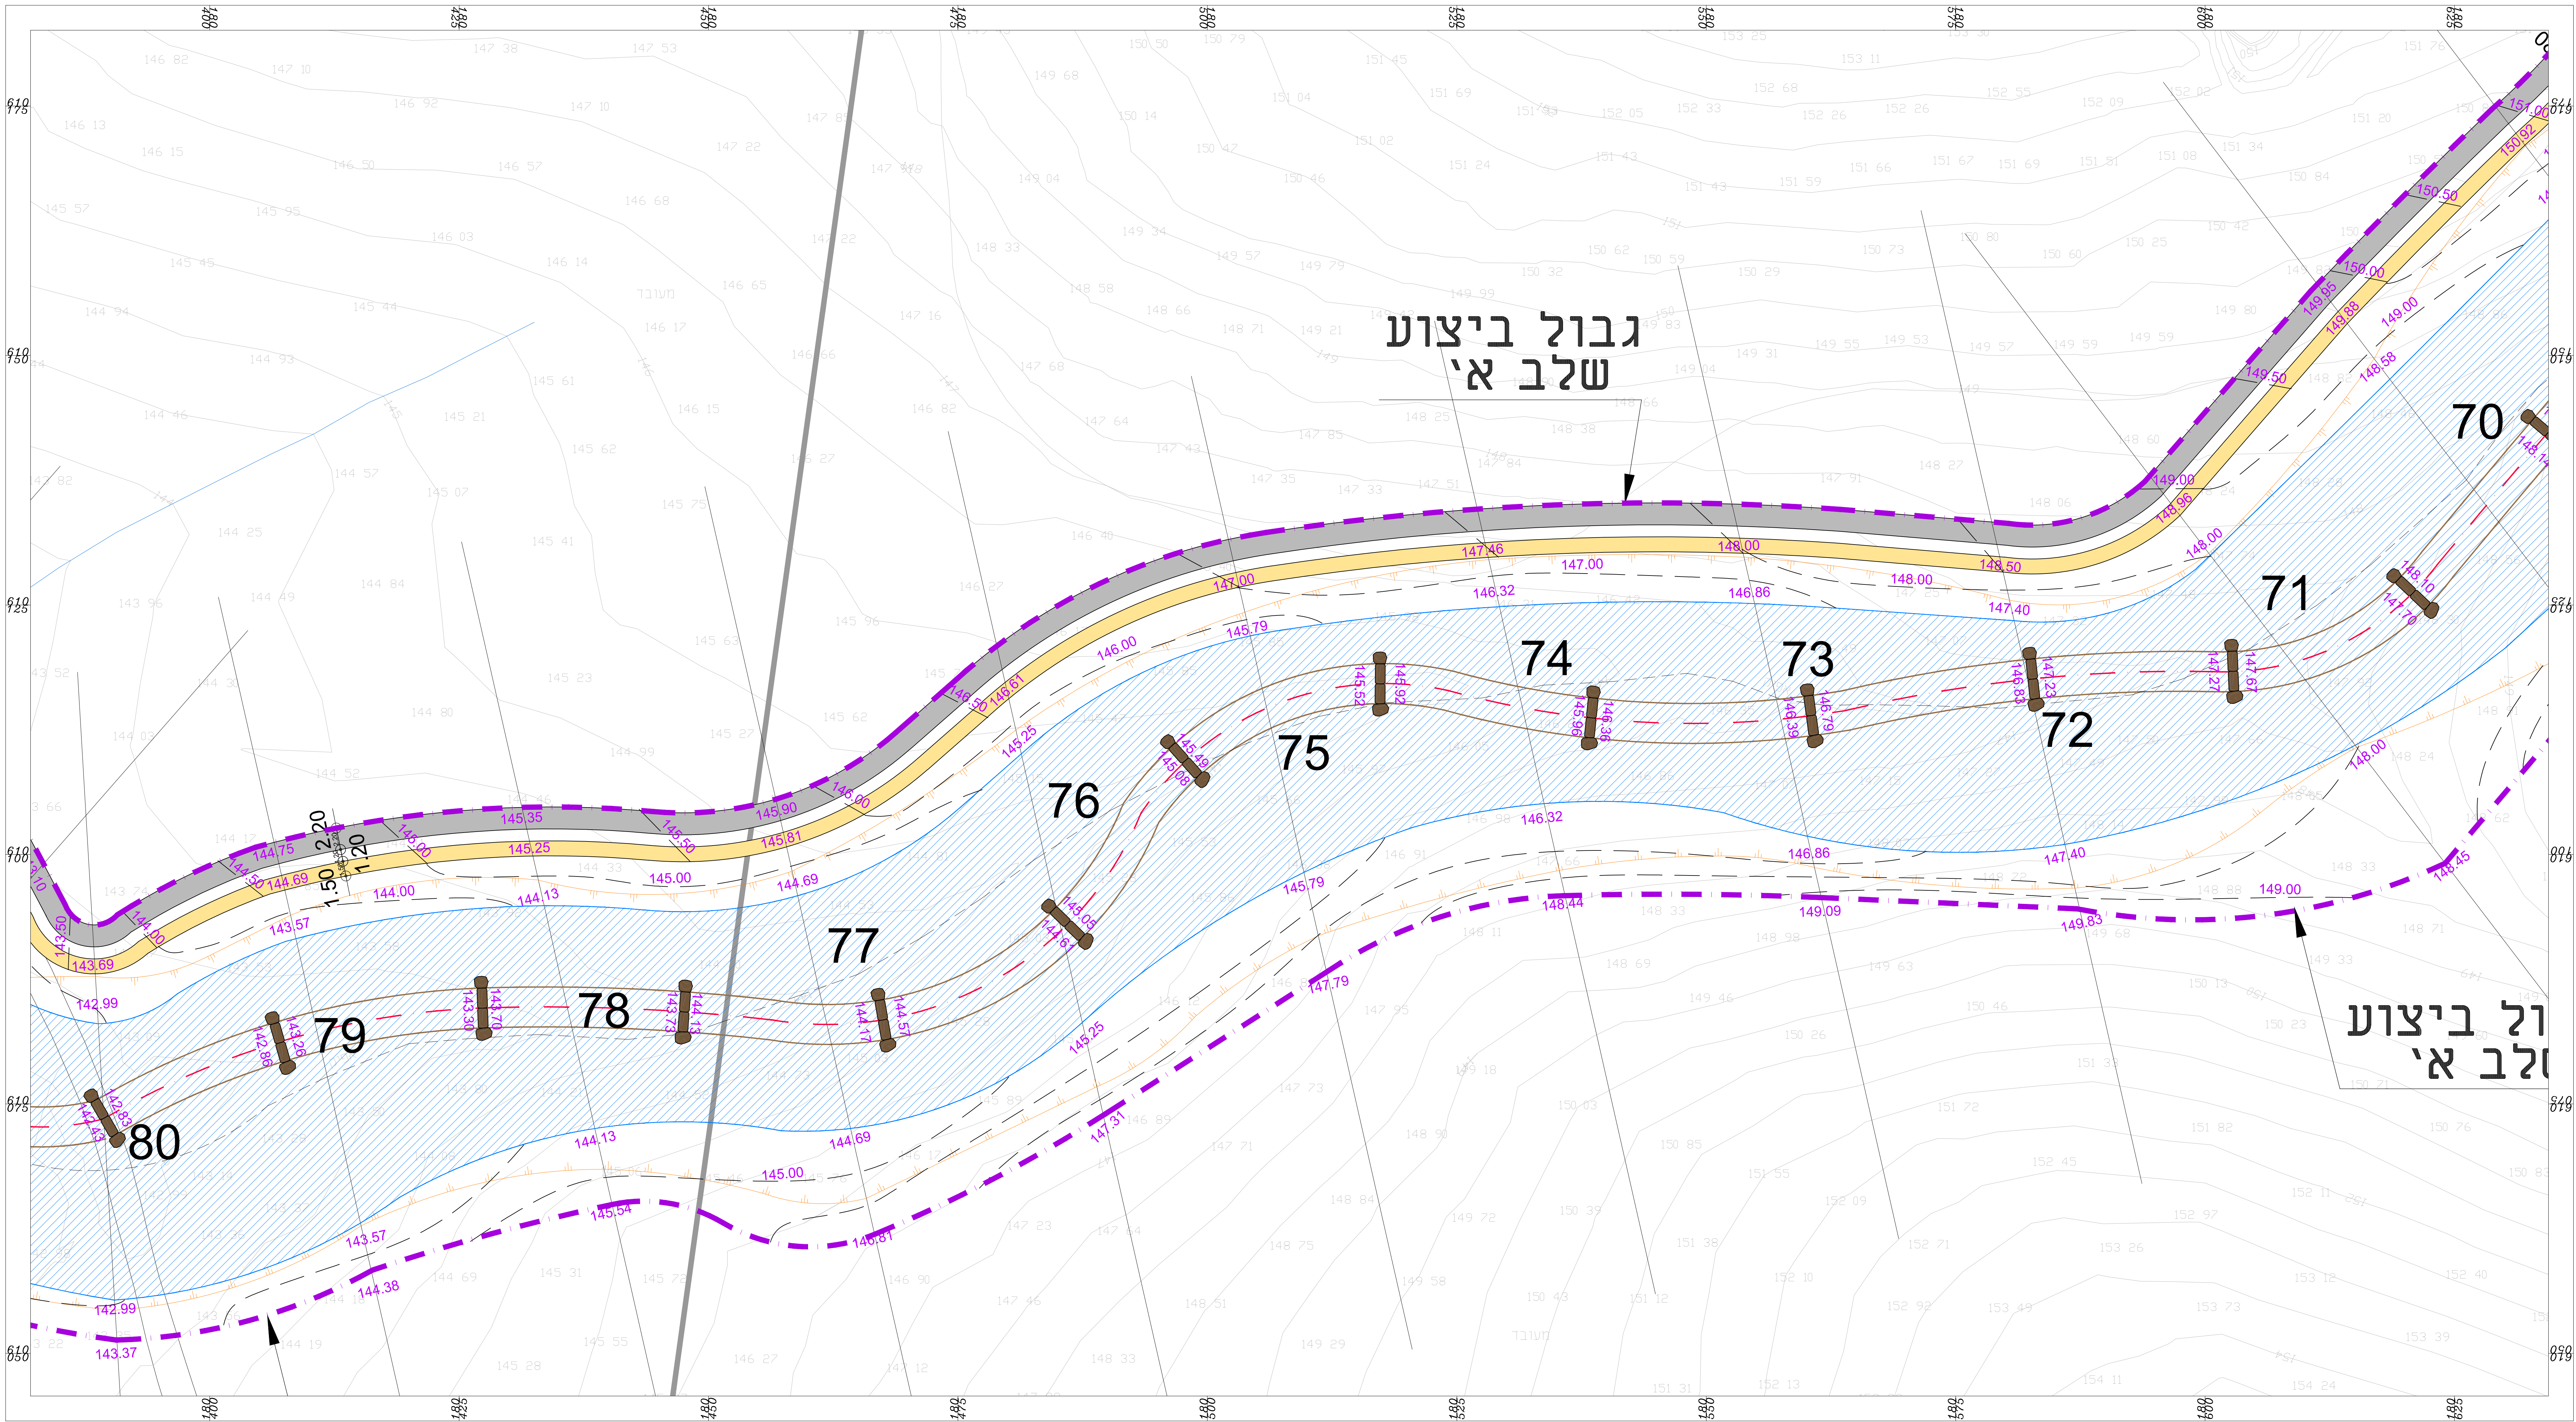

לעיון	לאישור
למכרז	לבצוע
מספר תכנית:	תאריך:
10	09.11.20
מחזורת:	קני"מ:
12	1:250
שם פרויקט:	
פארק הנחלים	
באזור התעסוקה קרית גת	
פיתוח כללית - 250-07	
בין חזותכים 70-80	
מכונן:	משקל:
אנח זבורינין	איתי מי-ירון
תכנון:	

מים לשבע טכנולוגיות בע"מ

אלון התבור 12 פארק תעשיות קיסריה

a.water4nt@gmail.com | 077-5543014