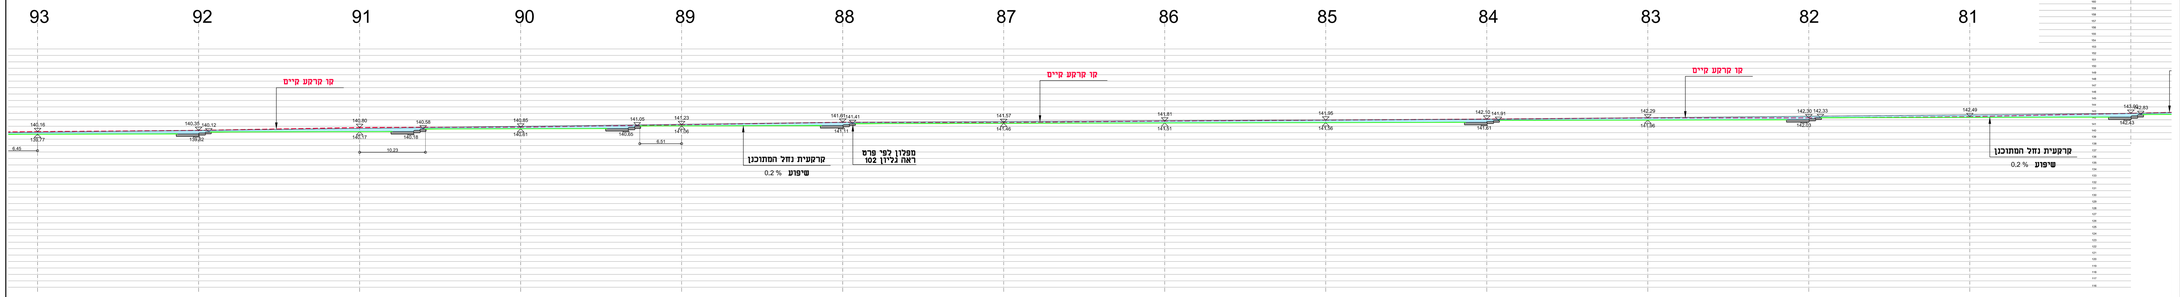

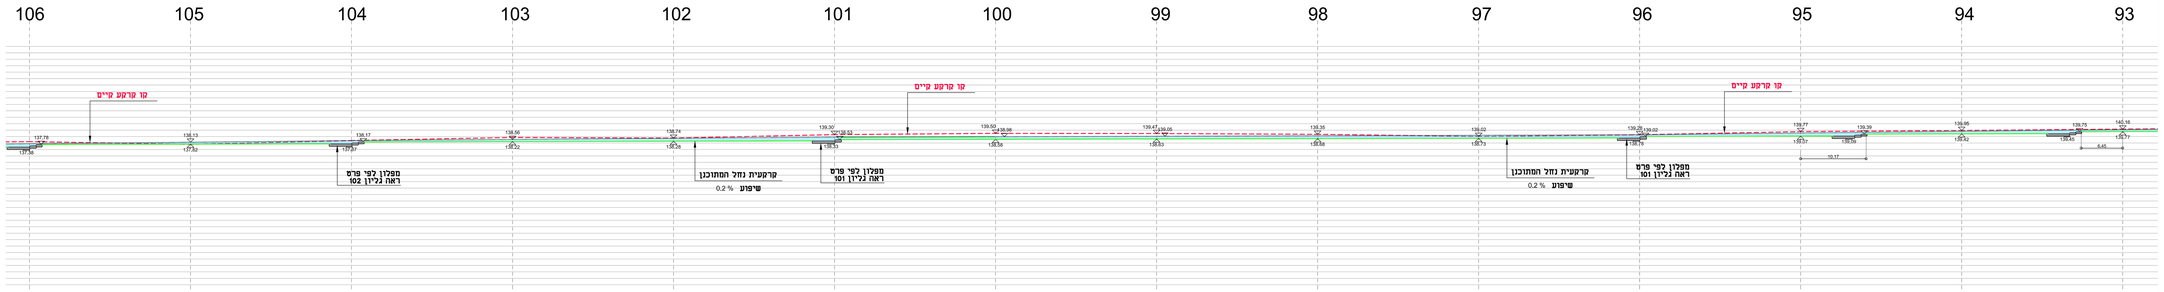

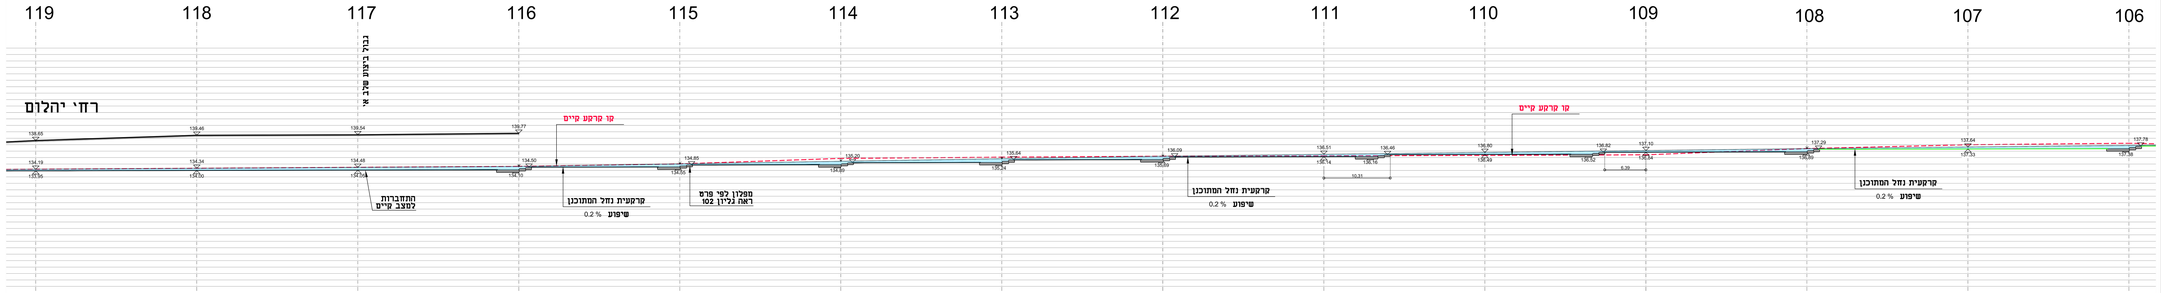

מקרא:

- קו קרקע קיים
- קרקעית נחל המתוכנן
- קו מים
- מפלון לפי פרס 1 ראה נליון 101
- מפלון לפי פרס 1 ראה נליון 102

לעיון ○	לאישור ○
למכרז ●	לבצוע ○
מספר תכנית: 23	תאריך: 09.11.20
מהדורה: 6	קנ"מ: 1:250

שם פרוייקט:
פארק הנחלים
באזור התעסוקה קרית גת

תכנית:
חתך אורך
בין חתחכים 69-81

מתכנן:	משרד:	מאשר:
אנה זבורינין	אנה זבורינין	אריתי מי-רון

תכנון:
מים לטבע טכנולוגיות בע"מ
אלון התבור 12 פארק תעשיות קיסריה
a.water4nt@gmail.com | 077-5543014