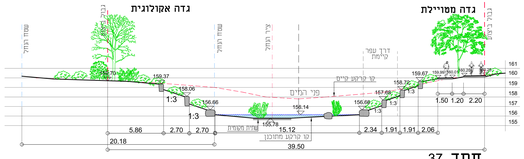

חתך 37

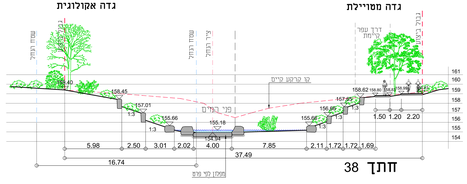

חתך 38

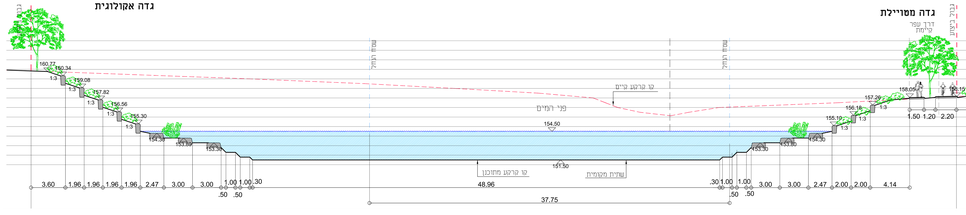

חתך 40

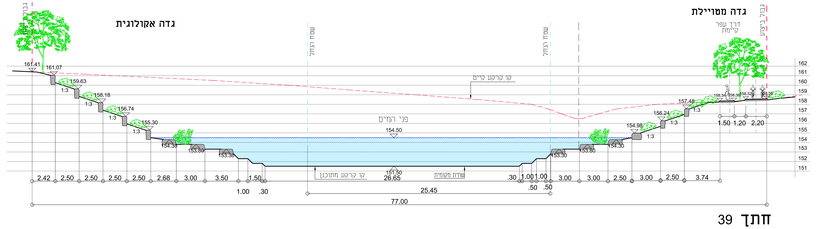

חתך 39

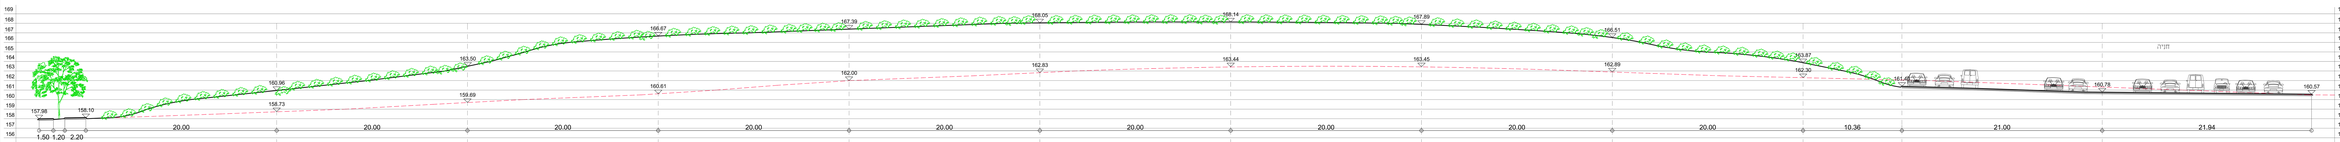

חתך 40A

הערות:

1. מלפיים במחדורות חם בגודל 0.80 - 1.00 מ' מחוברים בברגים כ-20 ס"מ ובגלפים על המרקם ס"מ הגבהים המסומנים - 20 ס"מ
2. יתכנו שינויים בשטח ע"פ הוראות מפקח הנחל
3. מוד עצים לפי תכנית שתילה

○ ניתן	○ לא ניתן		
● נכנה	○ נכנס		
מספר תכנית		תאריך	
35		09.11.20	
מהדורה		קנ"מ	
6		1:100	
שם מודיעה			
באזור התעמקה קרית נח			
מנהל			
מחבר דוחך: 37-40,40A			
מאשר	שם ומקצוע	תאריך	חתימה
מהנדס			
מכון:			

מים לשבט מכונולוגיות בע"מ

אזרן התכנה בו מפרש תשתיות פרטיה

a.asher4u@gmail.com | 077-3543074