




חתך 49

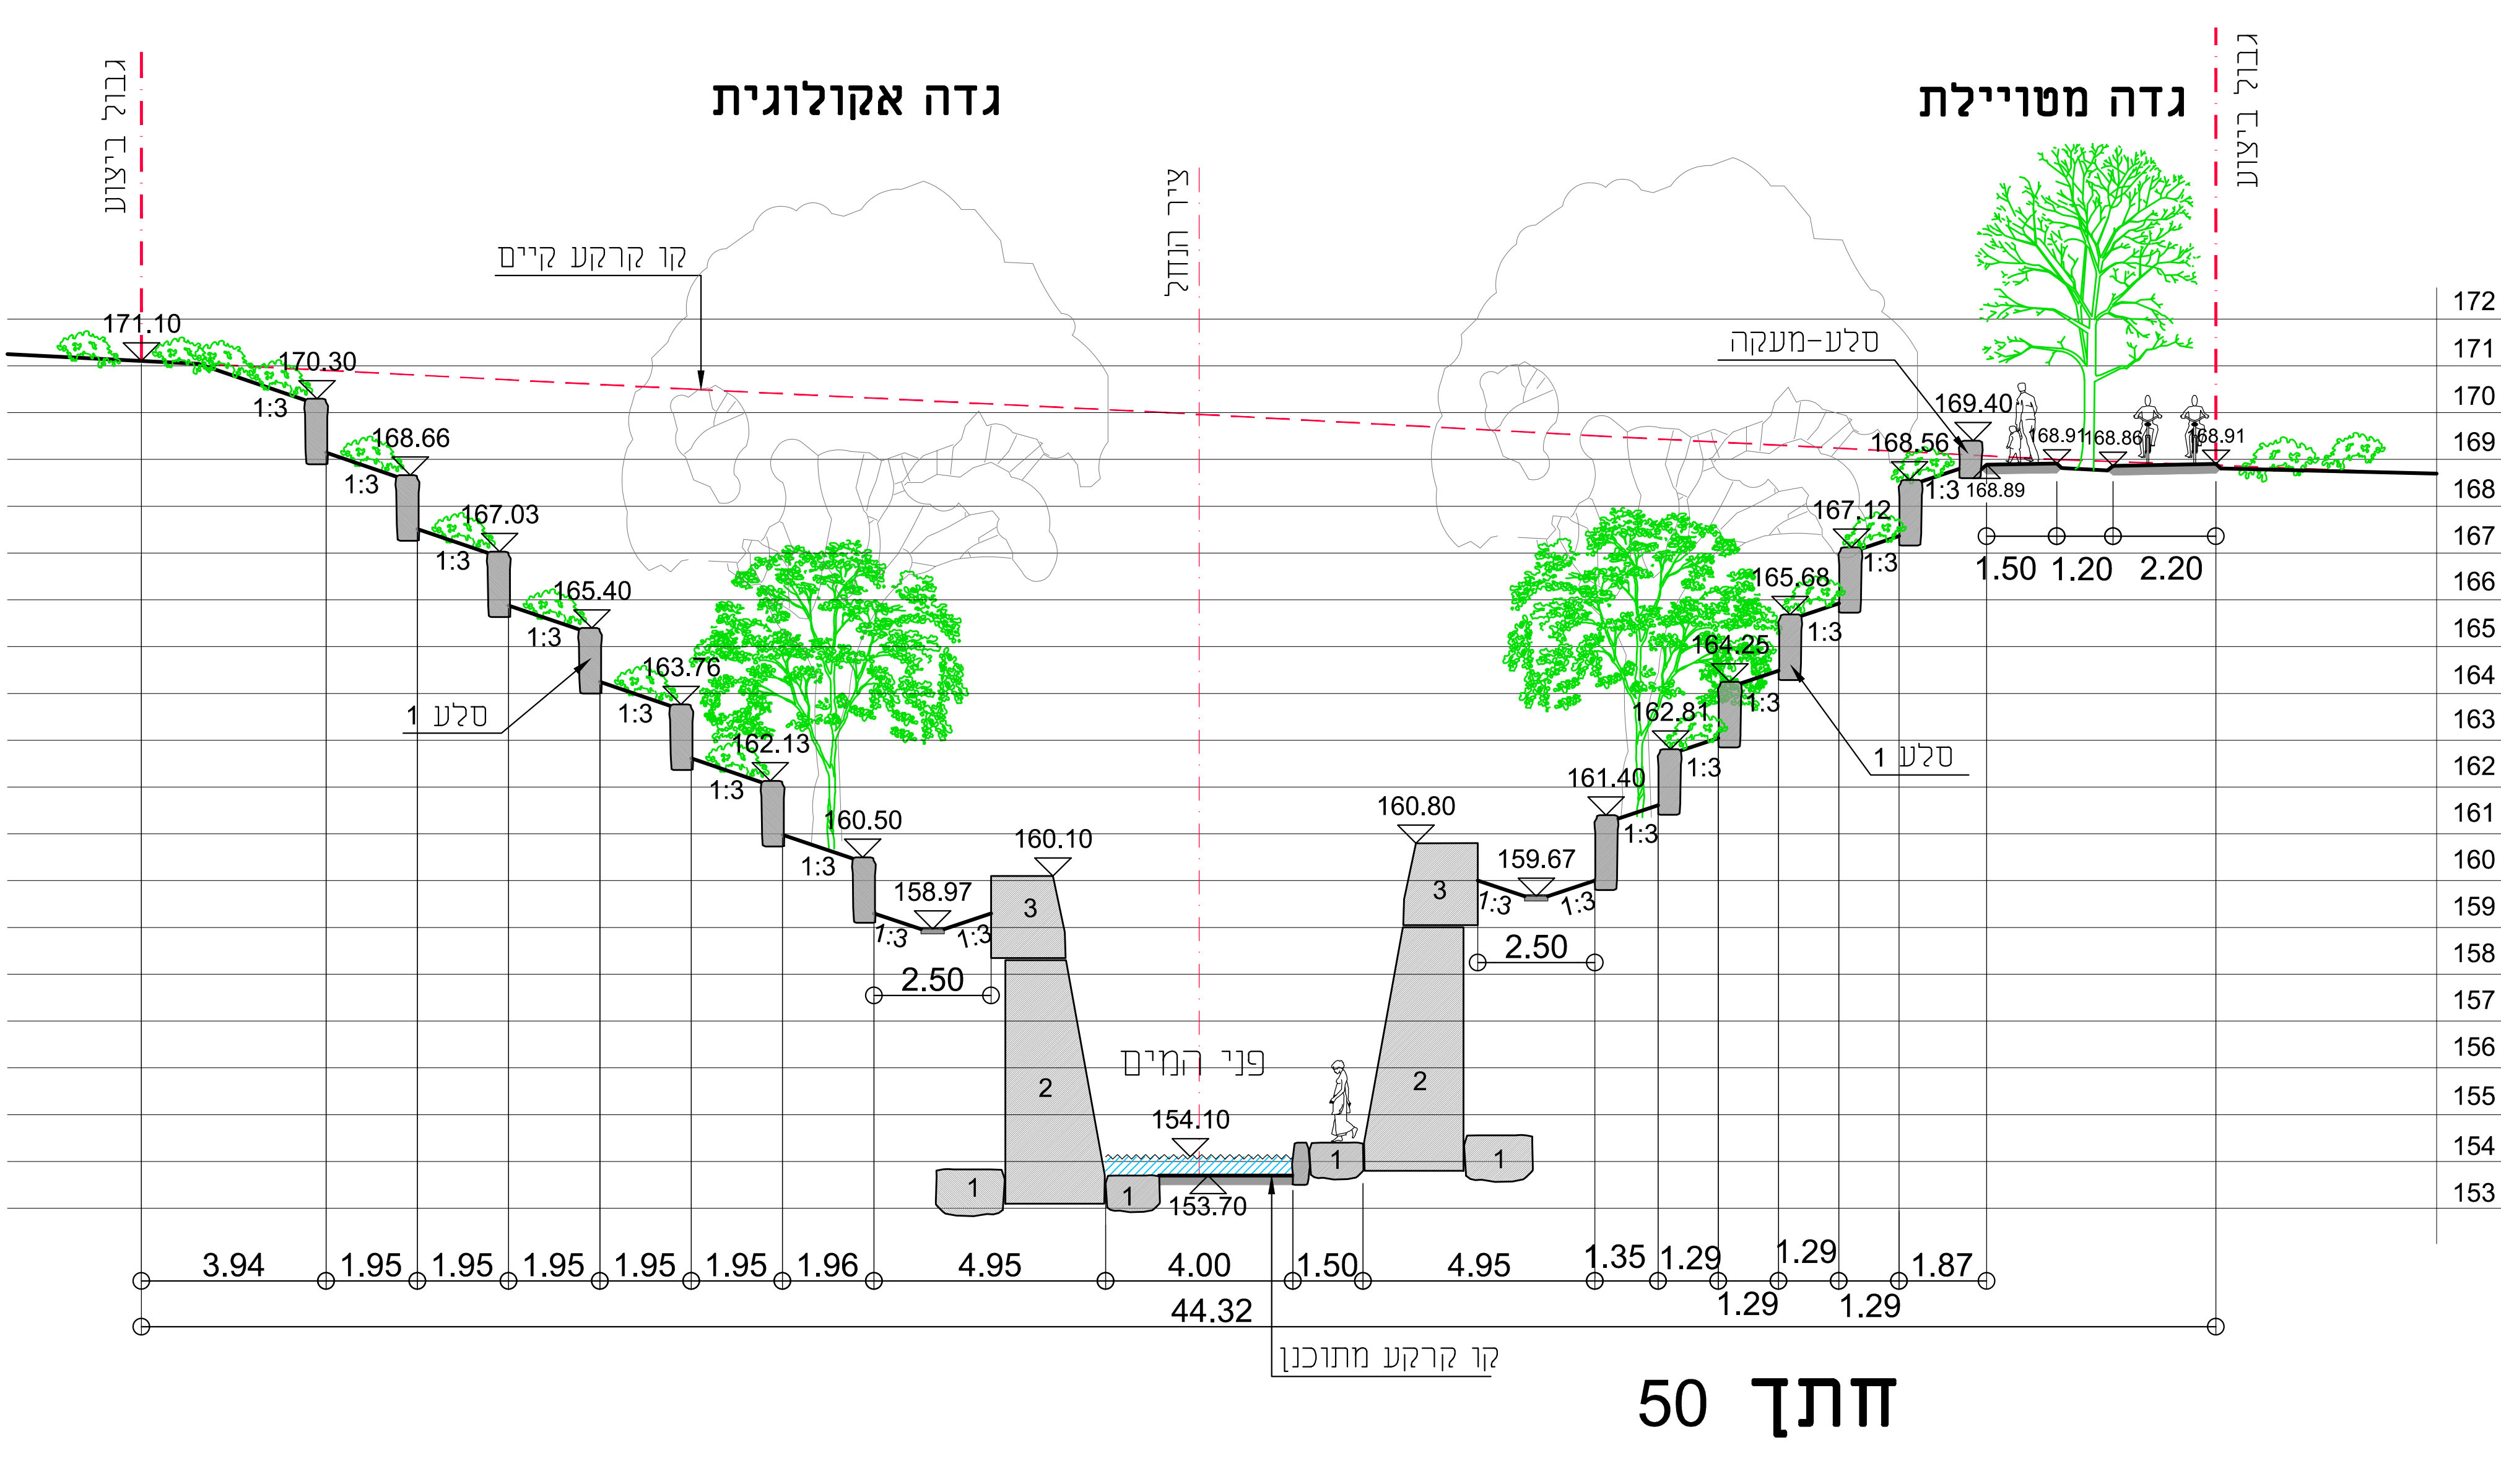


חתך 50

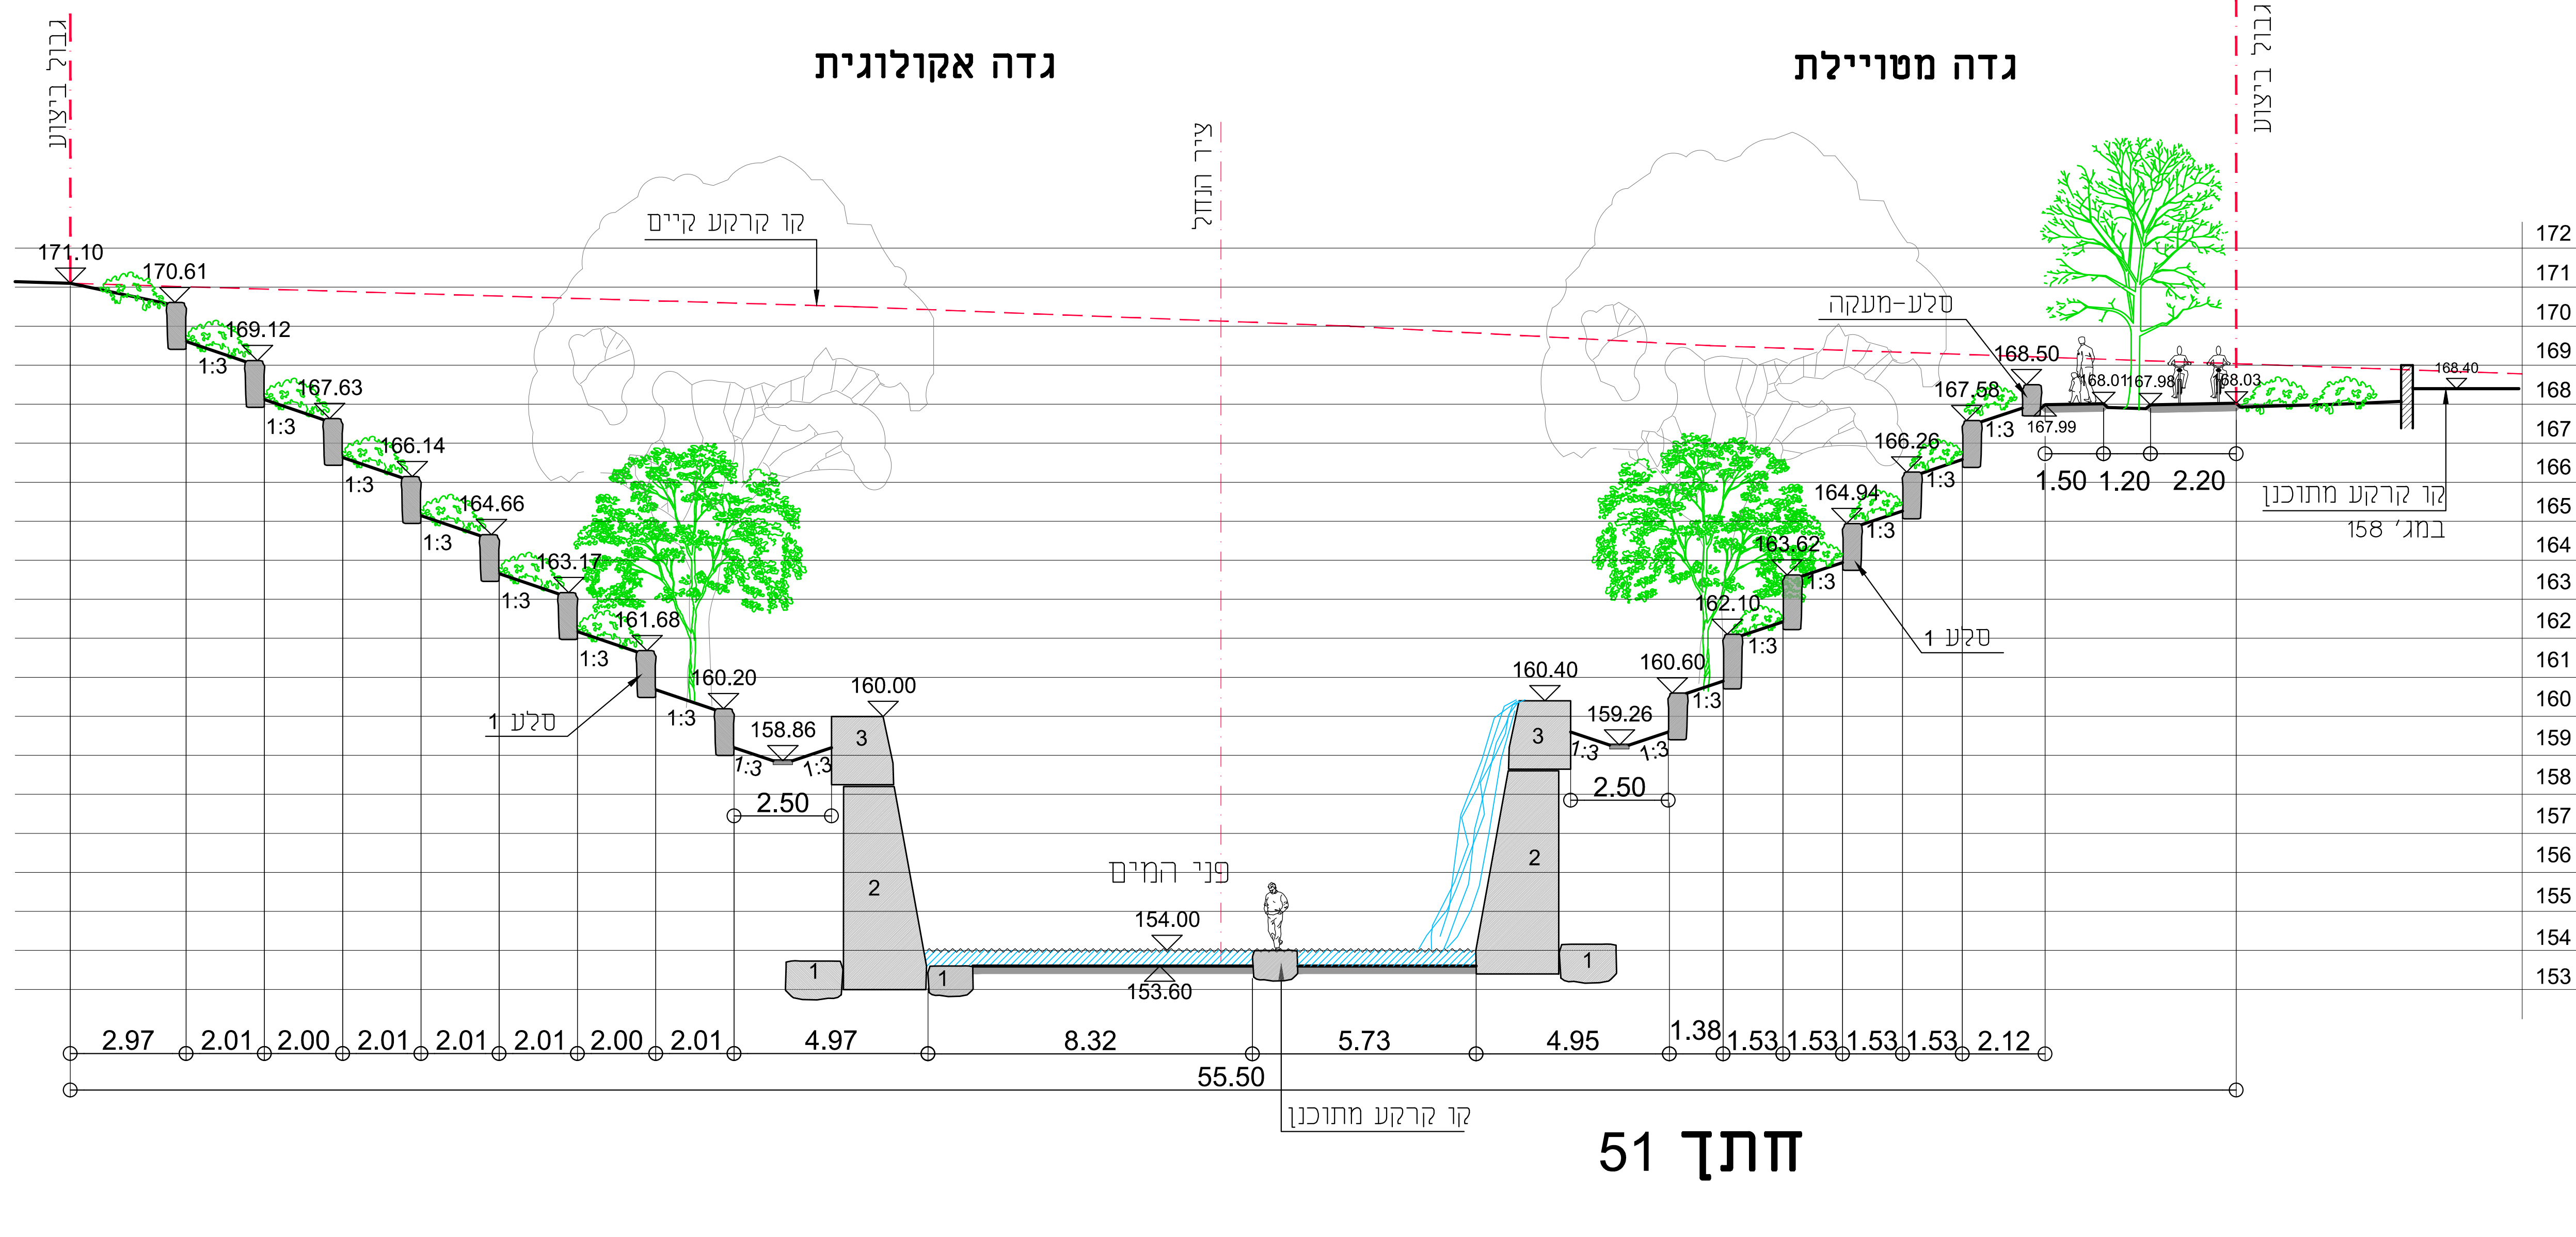

חתך 51

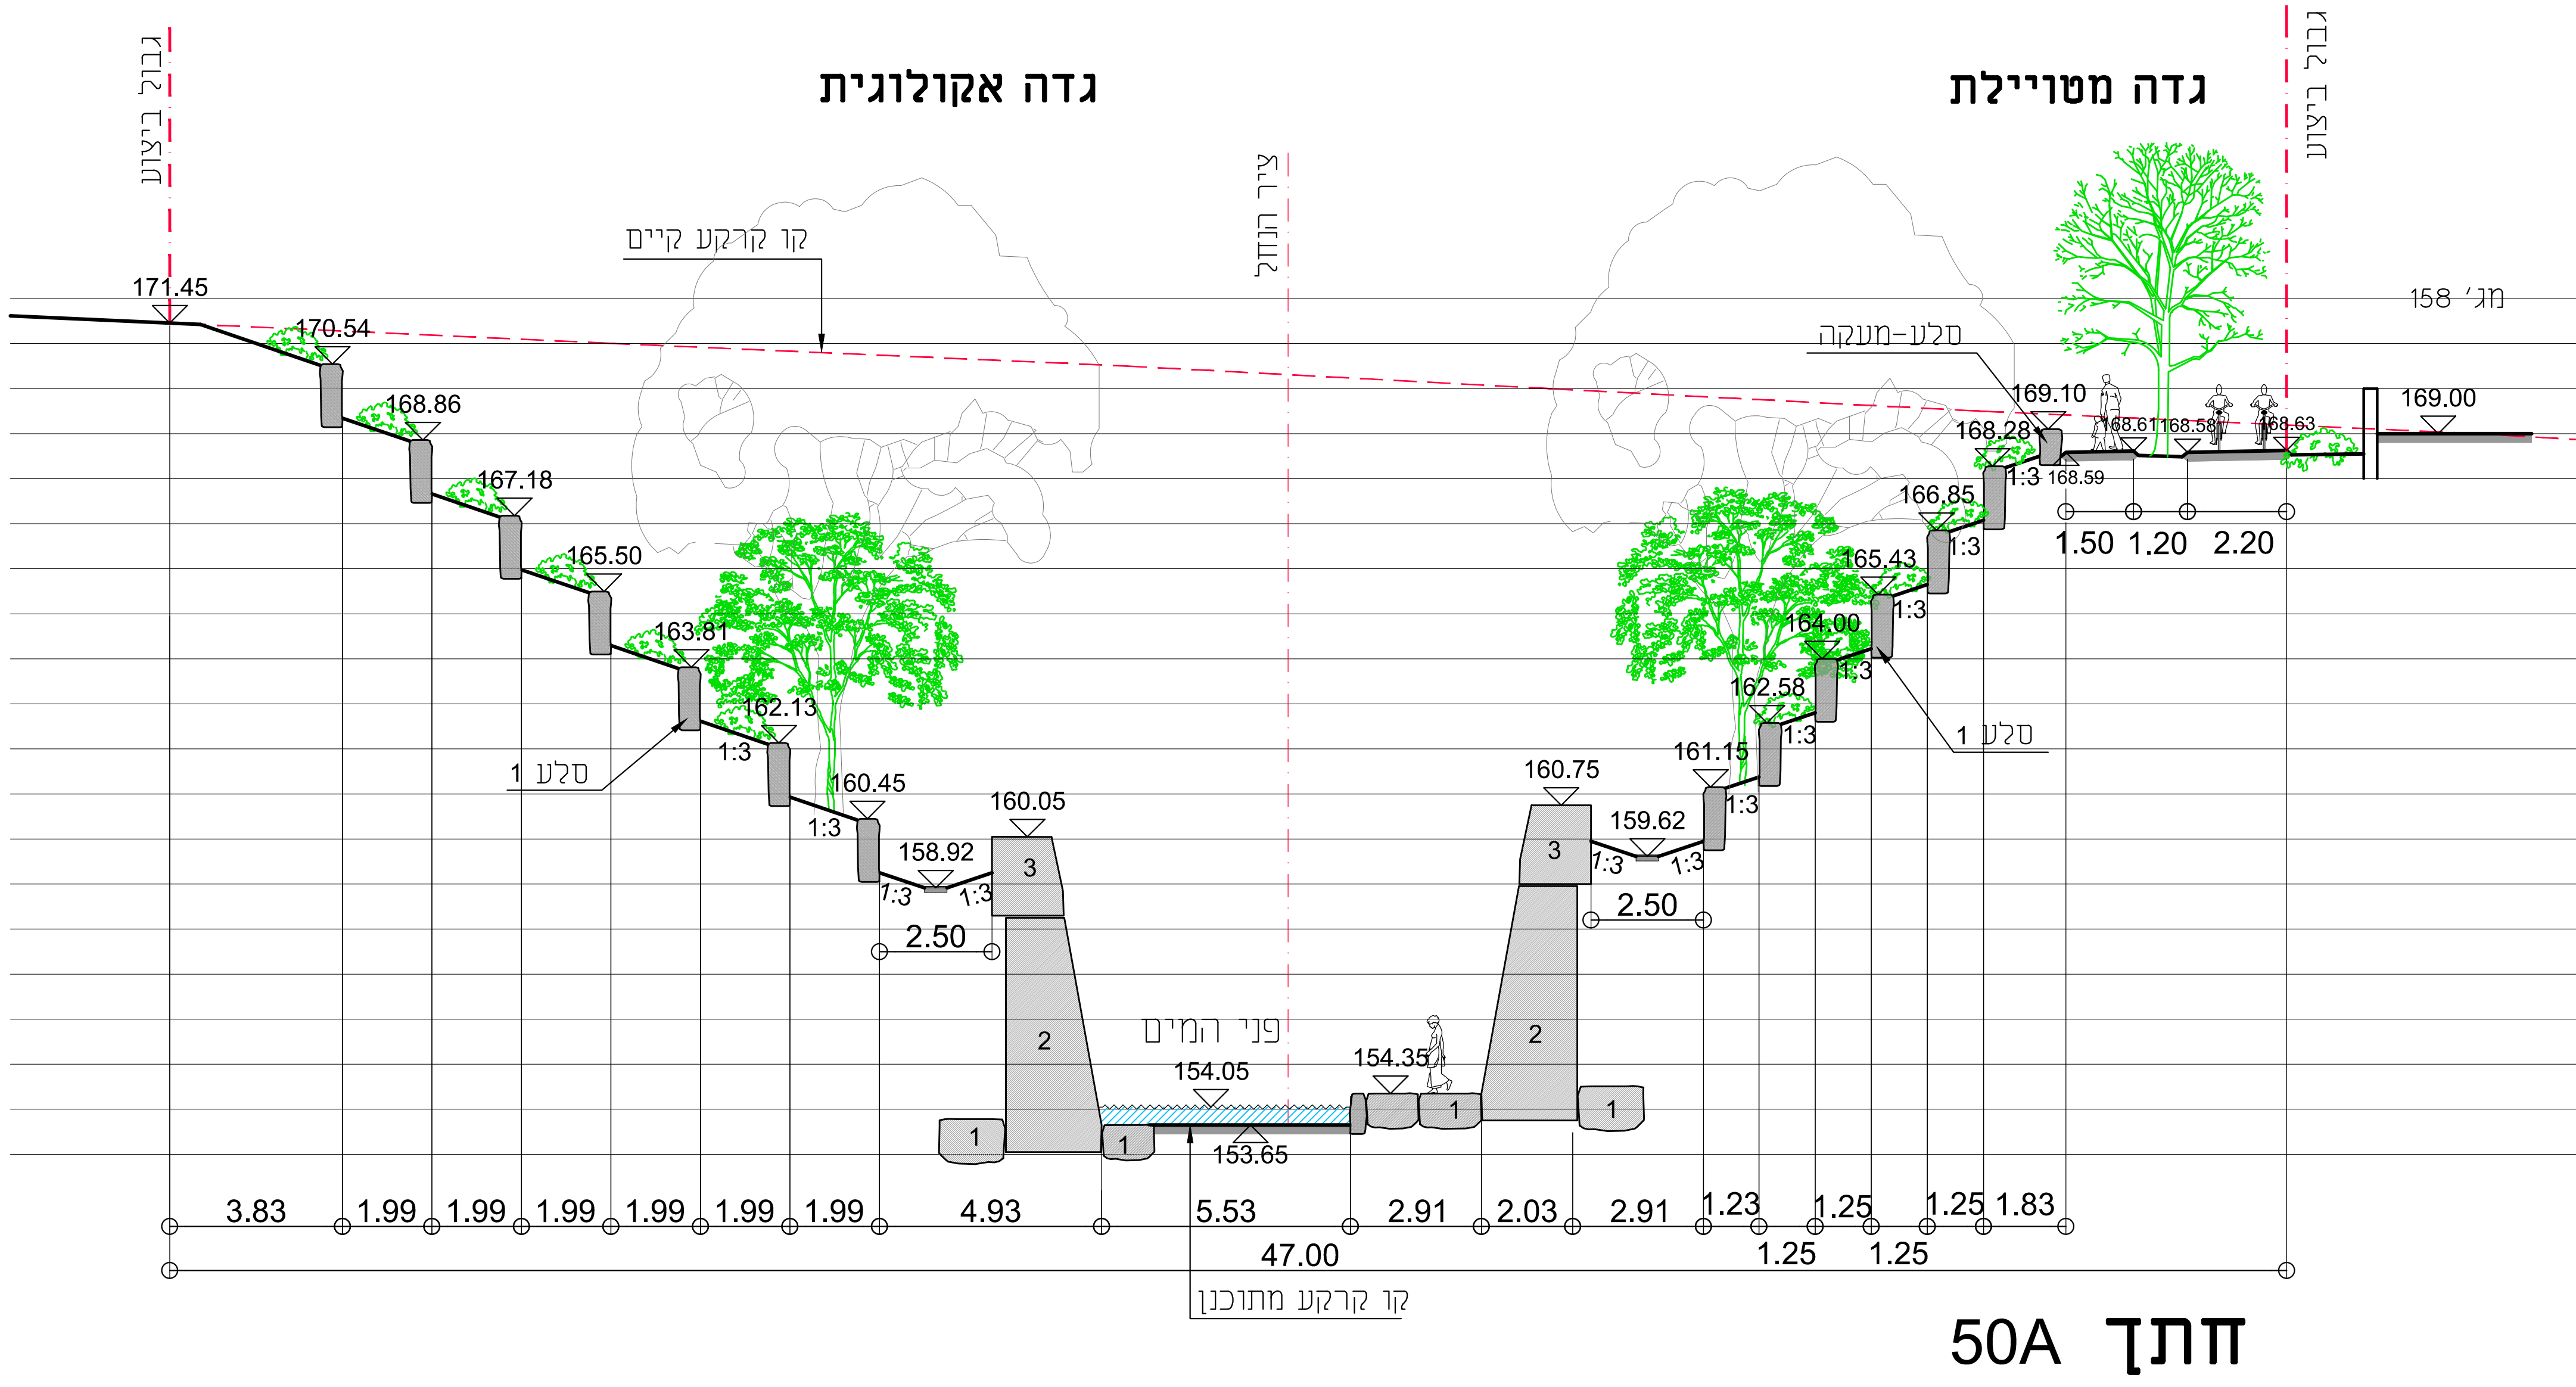

חתך 50A

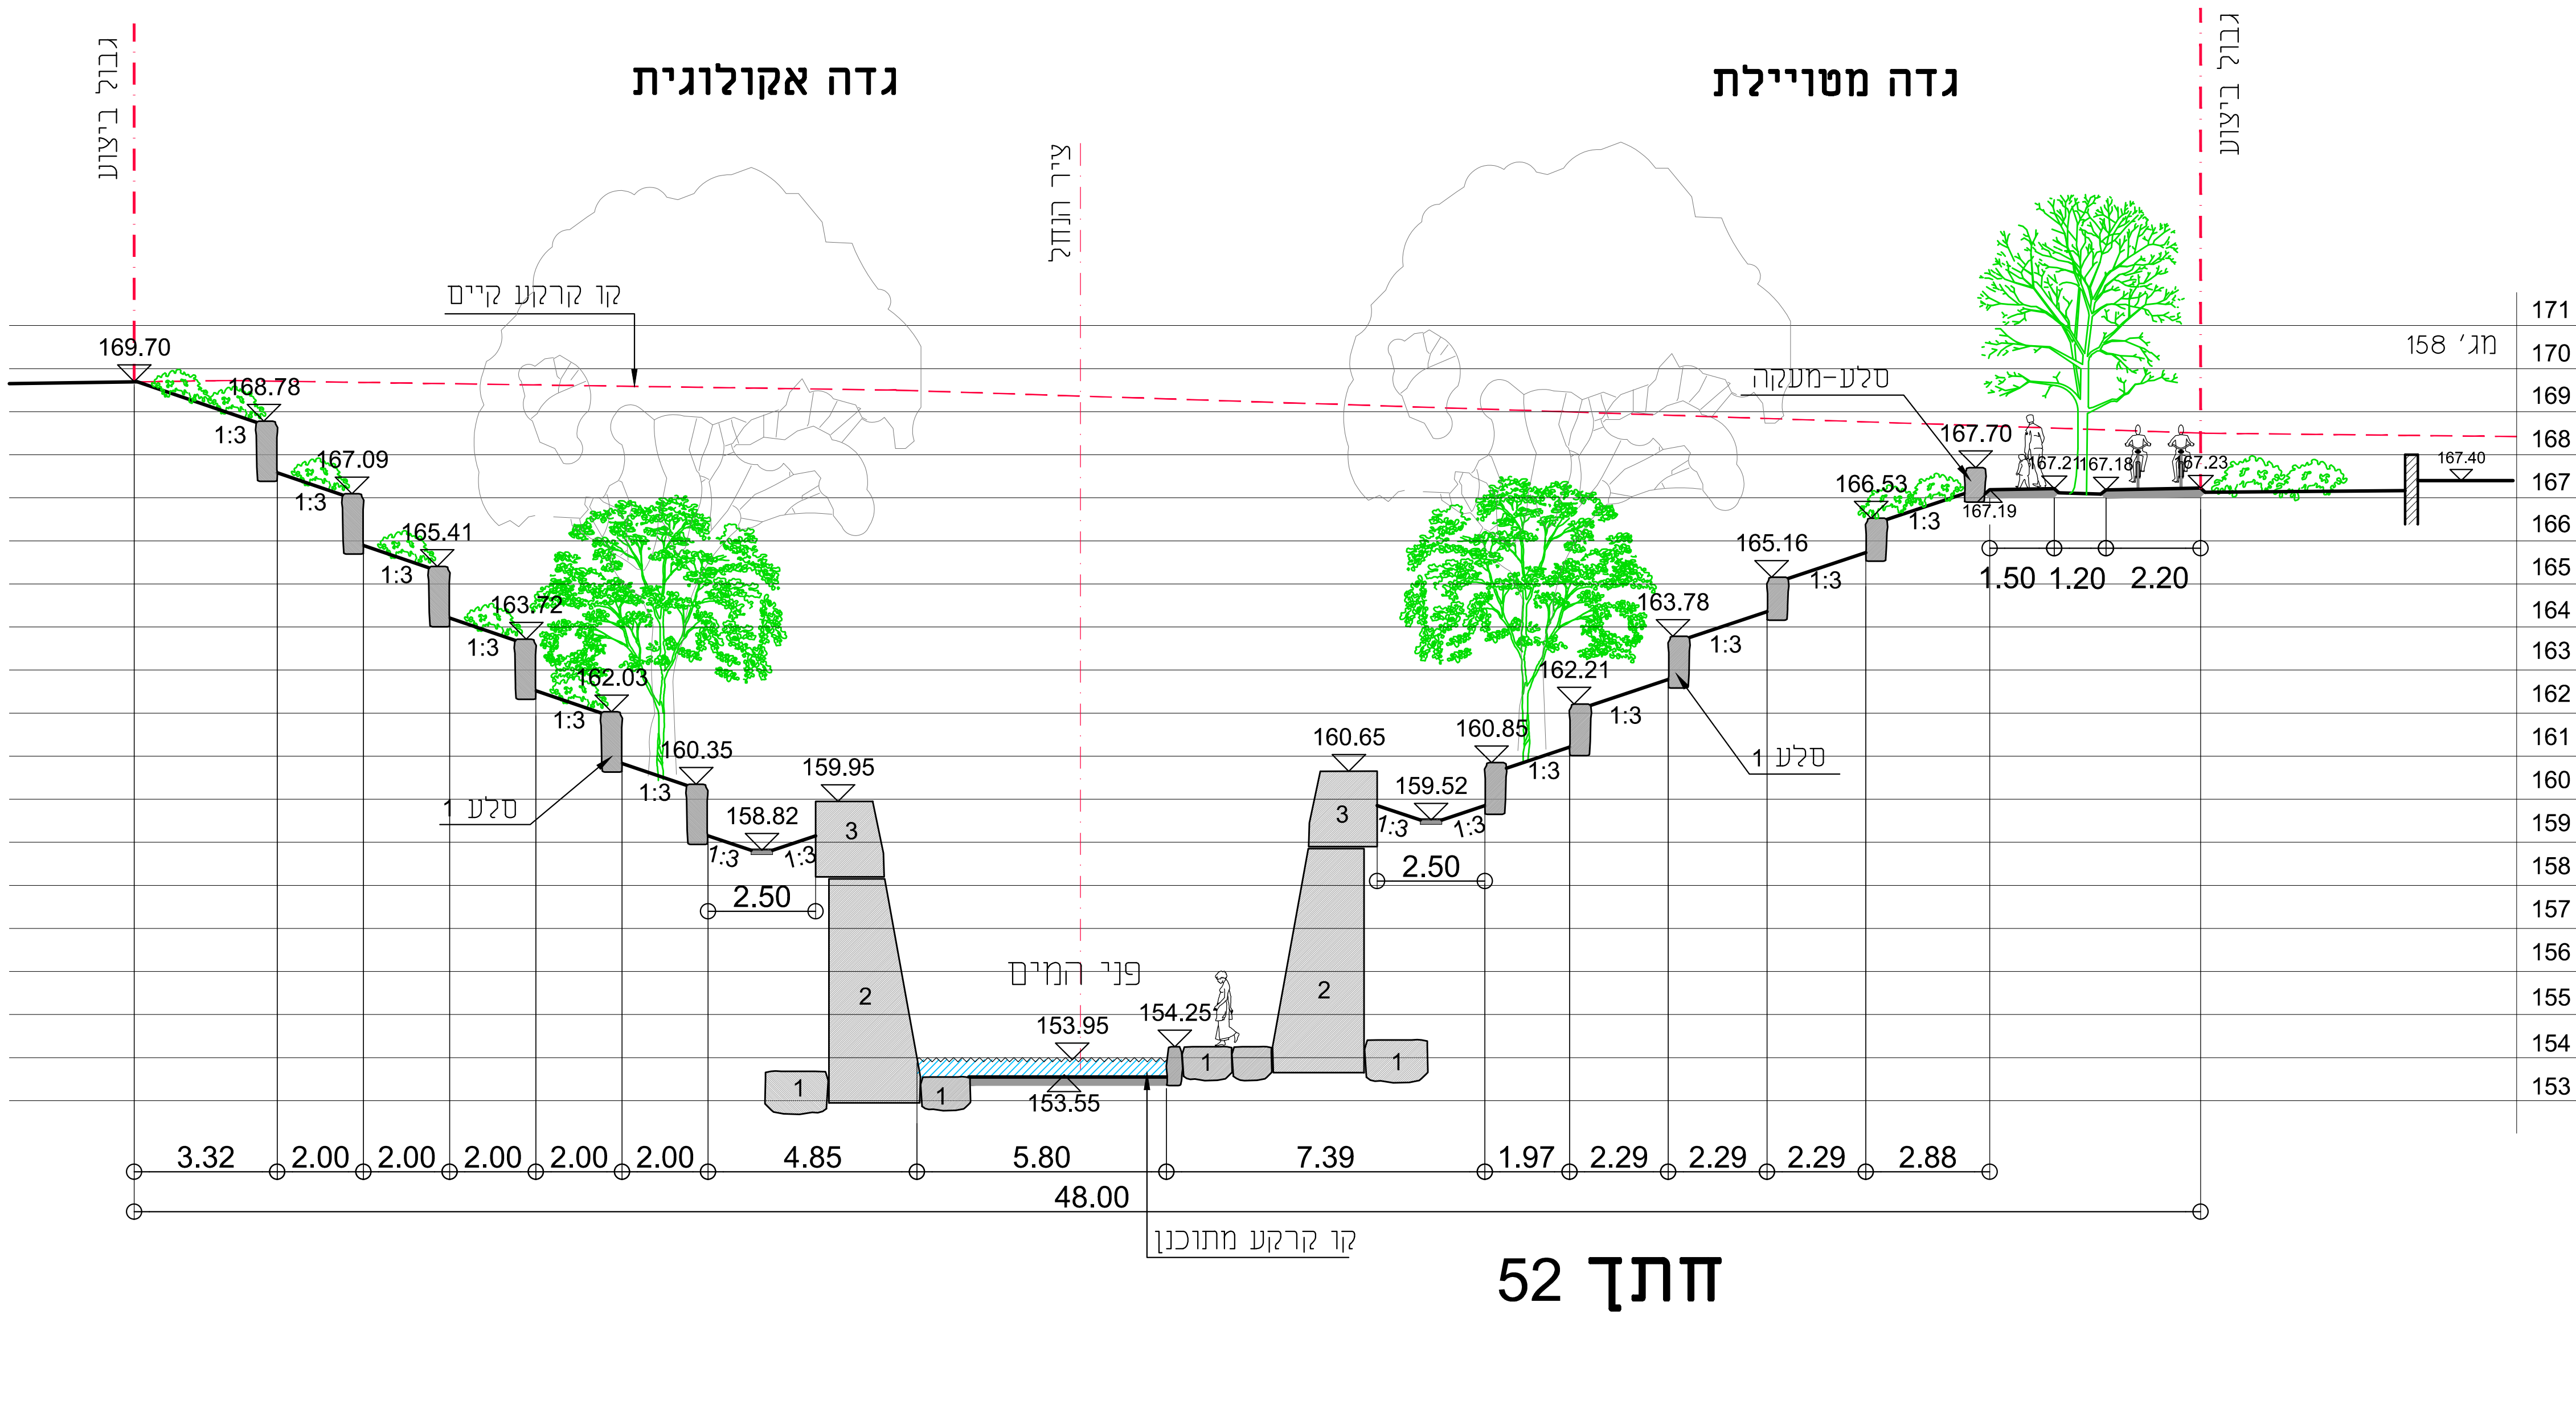

חתך 52

הערות:

1. סלעים במדרונות הם בגודל 0.80 - 1.40 מ' שקועים בקרקע כ-20 ס"מ ובולטים על הקרקע ע"פ הגברים המסומנים - 20 ס"מ
2. יתכנו שינויים בשטח ע"פ הוראות מפקח תחזול
3. סוגי עצים לפי תכנית שתילה

מידות סלעים 3,2,1 לפי תכנית מסי 104  
"חתך טיפוסי של מיני קניון"  
סלע 1 - 80x150 ס"מ  
סלע 2 - 120-150 x 400-500 ס"מ  
סלע 3 - 95-120 x 140-180 ס"מ

לעיון	לאישור
לסכרו	לכבוע
מספר תכנית:	תאריך:
38	09.11.20
מחזור:	קניס:
6	1:100
שם פרויקט:	
פארק התחילים באזור התעסוקה קרית גת	
חיתוכי רוחב 49-52	
תחנת:	שם וברעיון:
שם וברעיון:	שם וברעיון:
מ"ס למבט סכנוולוגיות בע"מ	
אלון התבור 12 פארק תעשיות קיסריה	
a.water4nt@gmail.com   077-5543014	