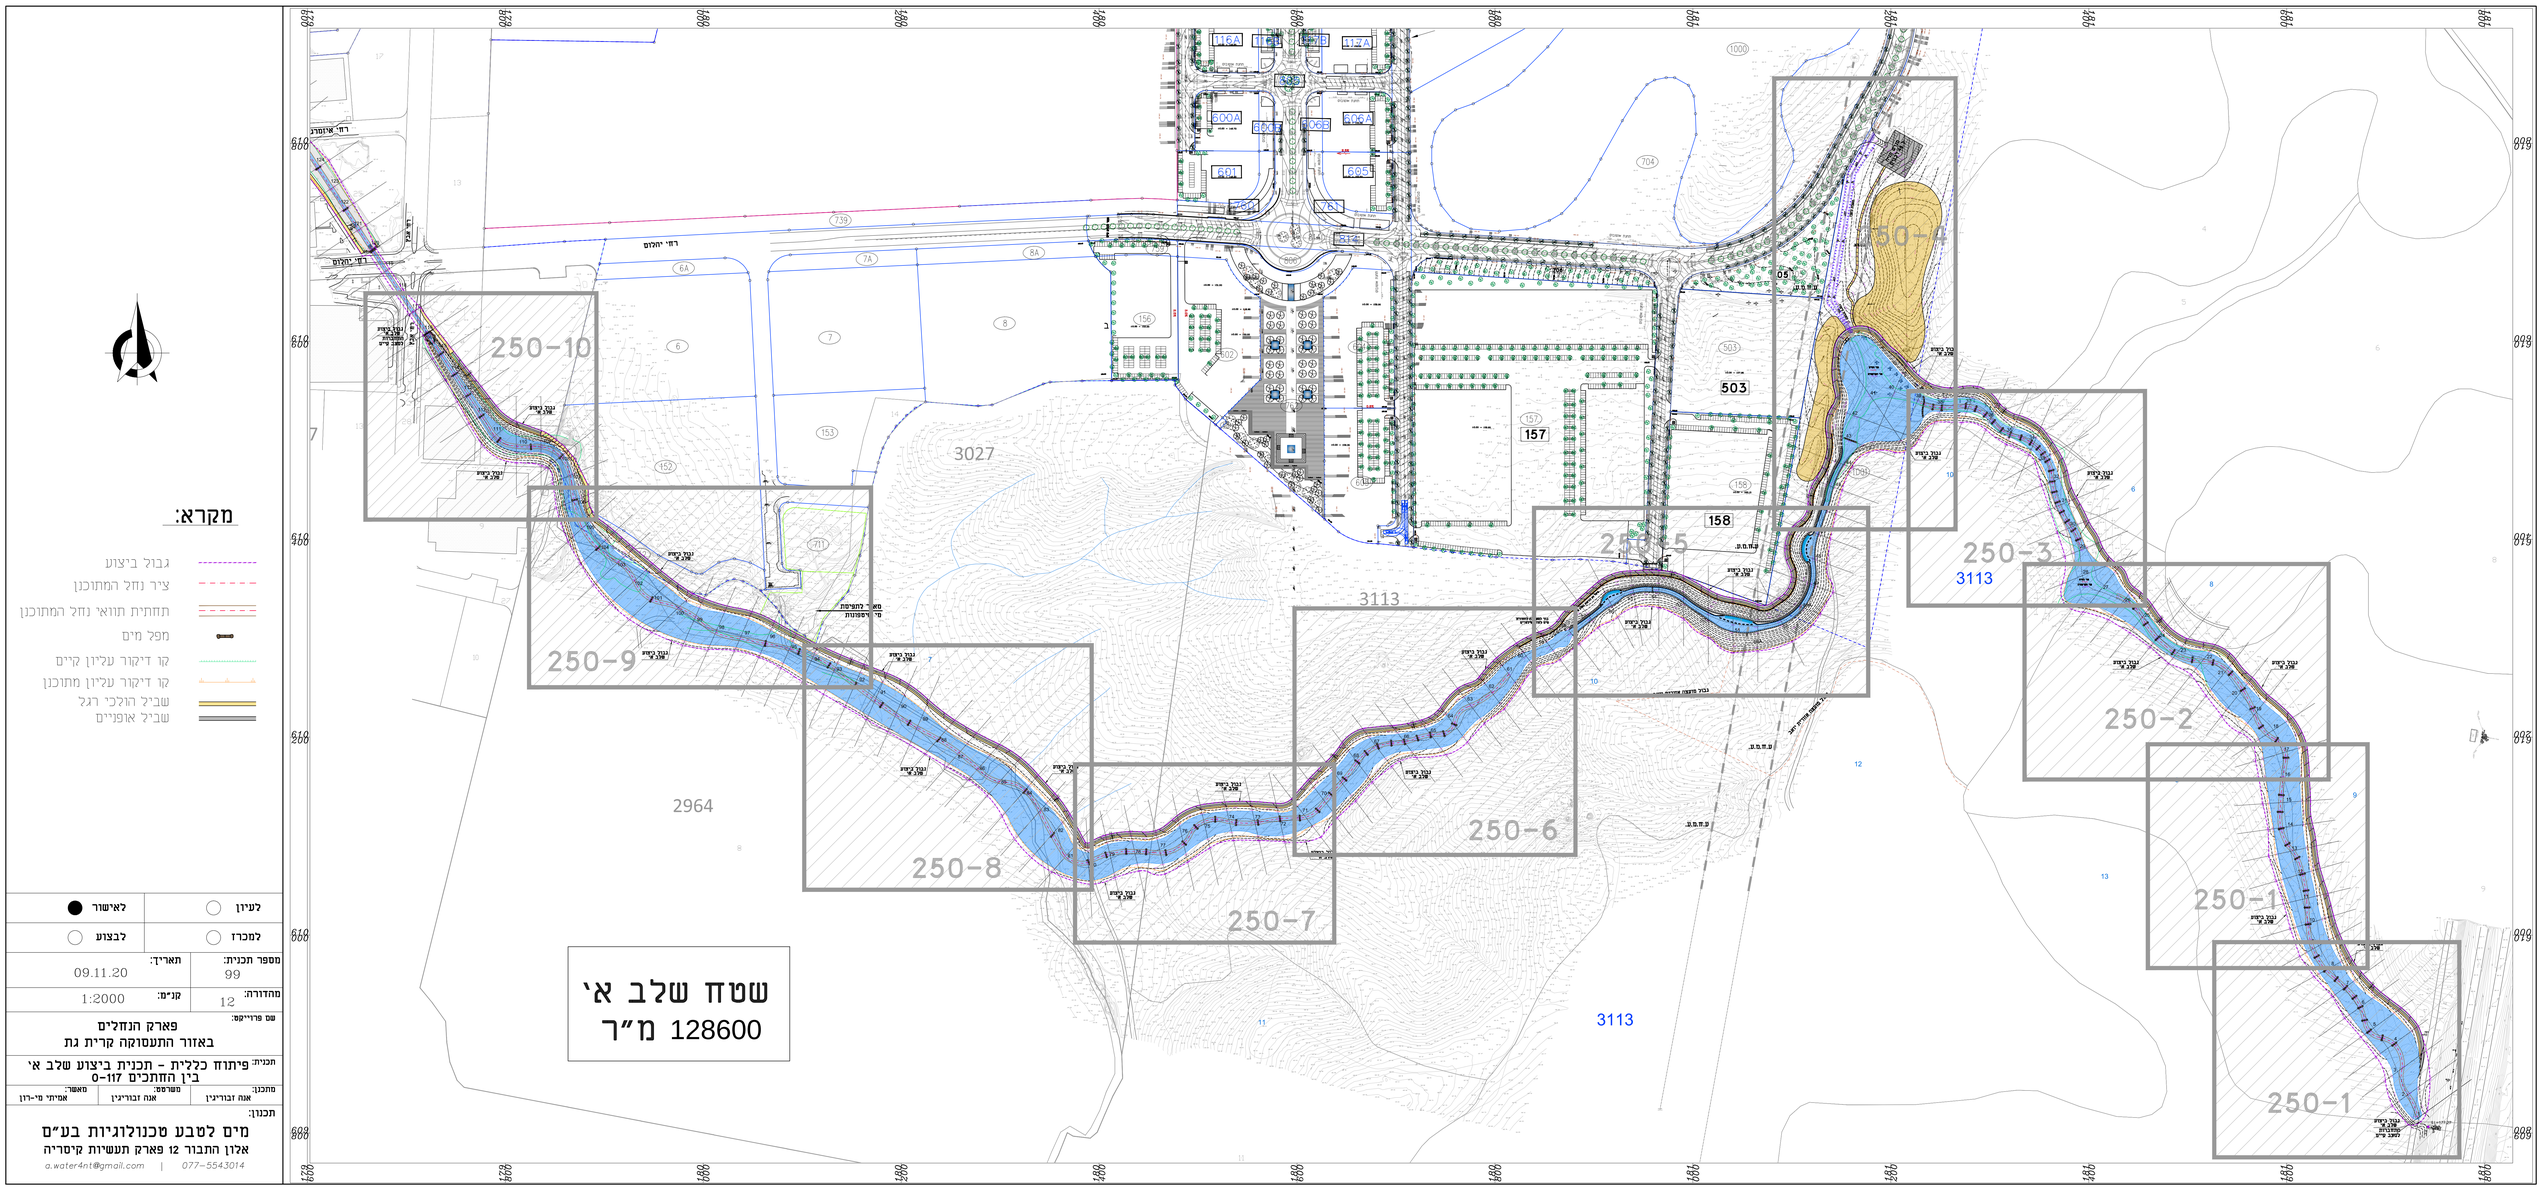

מקרא:

- גבול ביצוע
- ציר נחל המתוכנן
- תחתית תוואי נחל המתוכנן
- מפל מים
- קו דיקור עליון קיים
- קו דיקור עליון מתוכנן
- שביל הולכי רגל
- שביל אופניים

לעיון ○	לאישור ●
למכרז ○	לבצוע ○
מספר תכנית: 99	תאריך: 09.11.20
מהדורה: 12	קנ"מ: 1:2000

שם פרוייקט:
פארק הנחלים
באזור התעסוקה קרית גת

תכנית: פיתוח כללית - תכנית ביצוע שלב א' בין החתכים 0-117

מתכנן:	מגישה:	מאשר:
אנה זבורינין	אנה זבורינין	אמיתי מי-רון

תכנון:
מים לטבע טכנולוגיות בע"מ
אלון התבור 12 פארק תעשיות קיסריה
a.water4nt@gmail.com | 077-5543014