
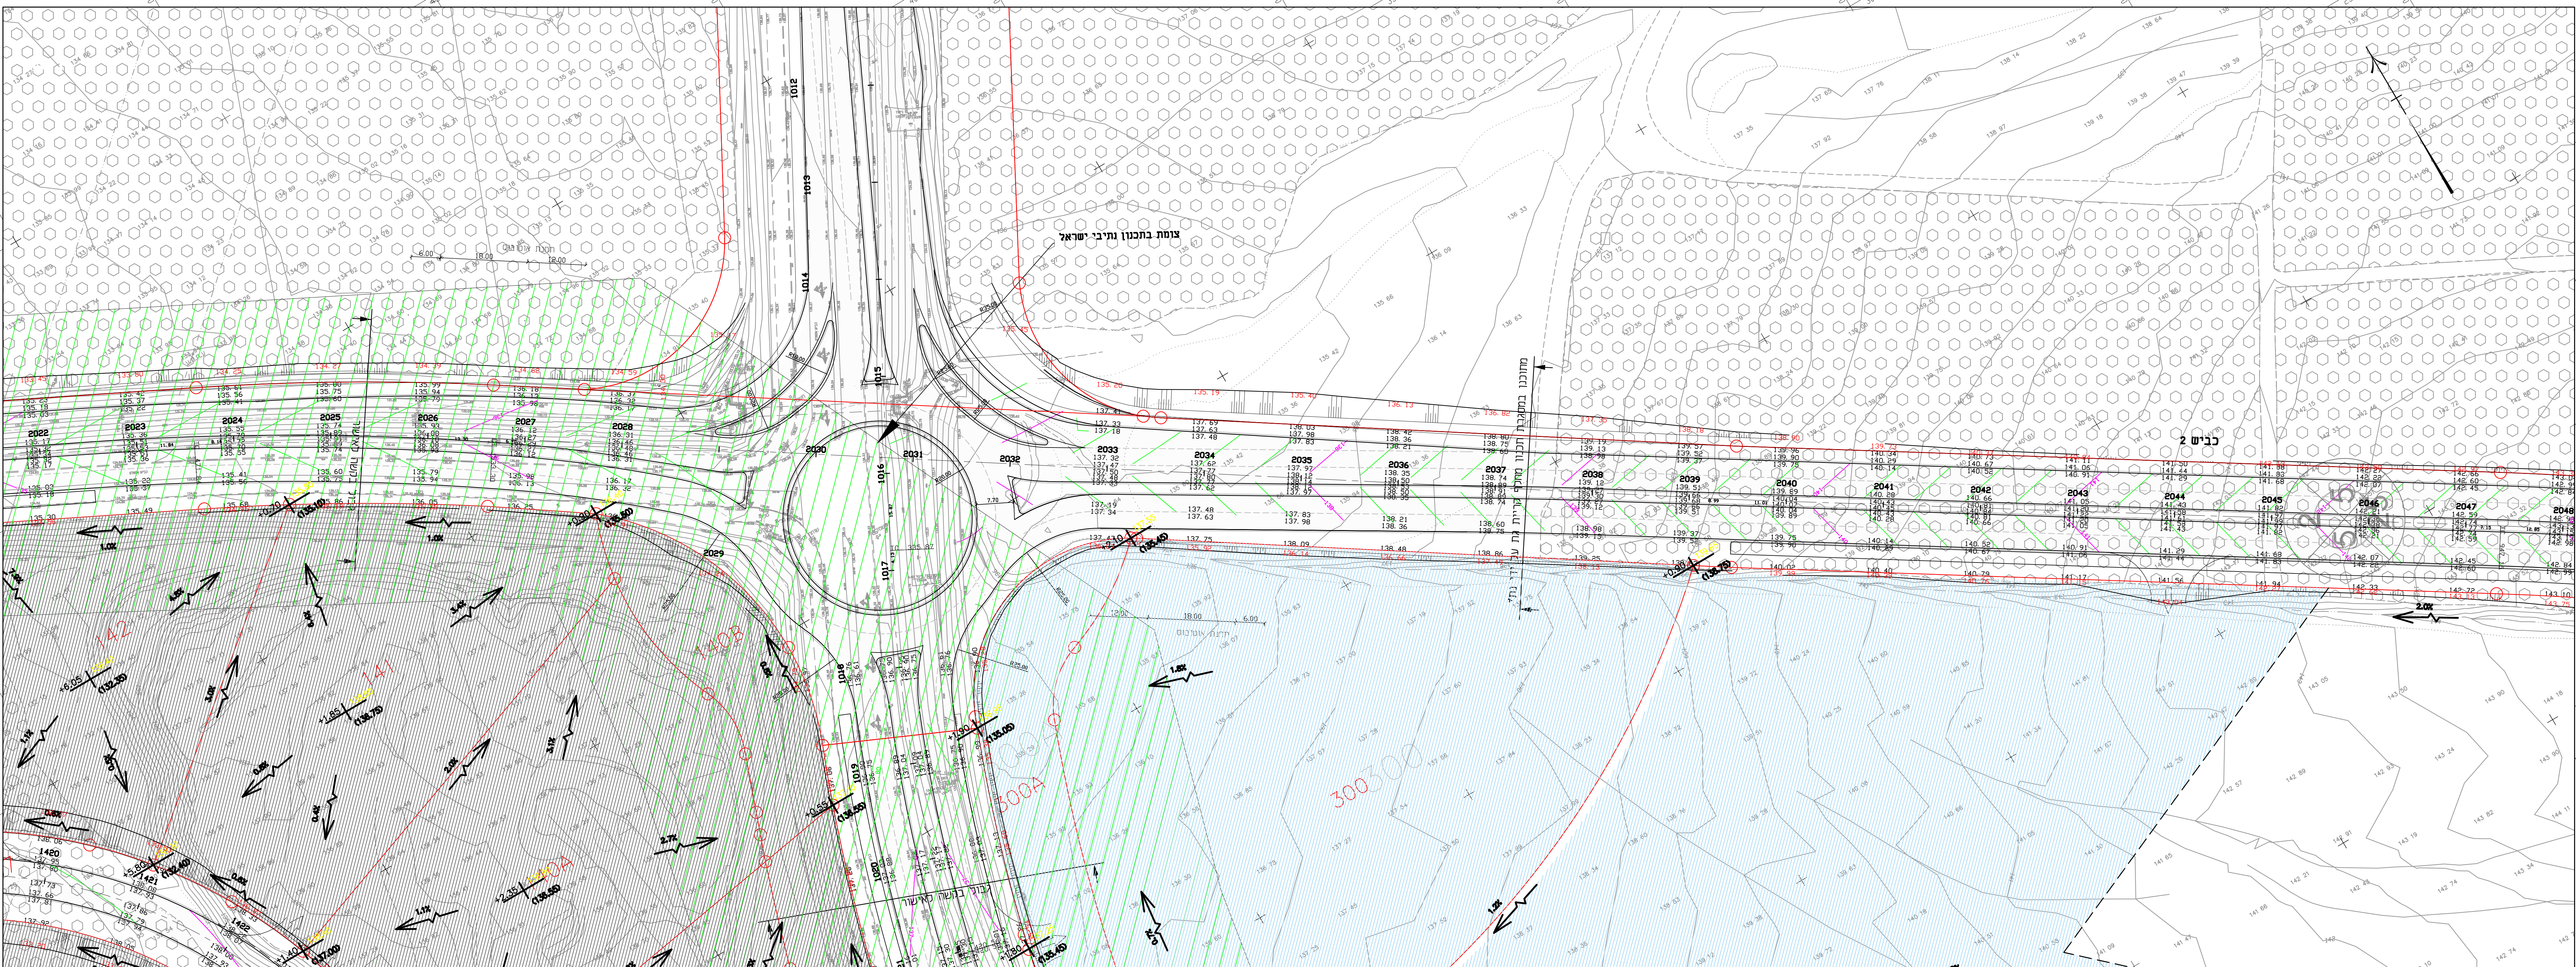
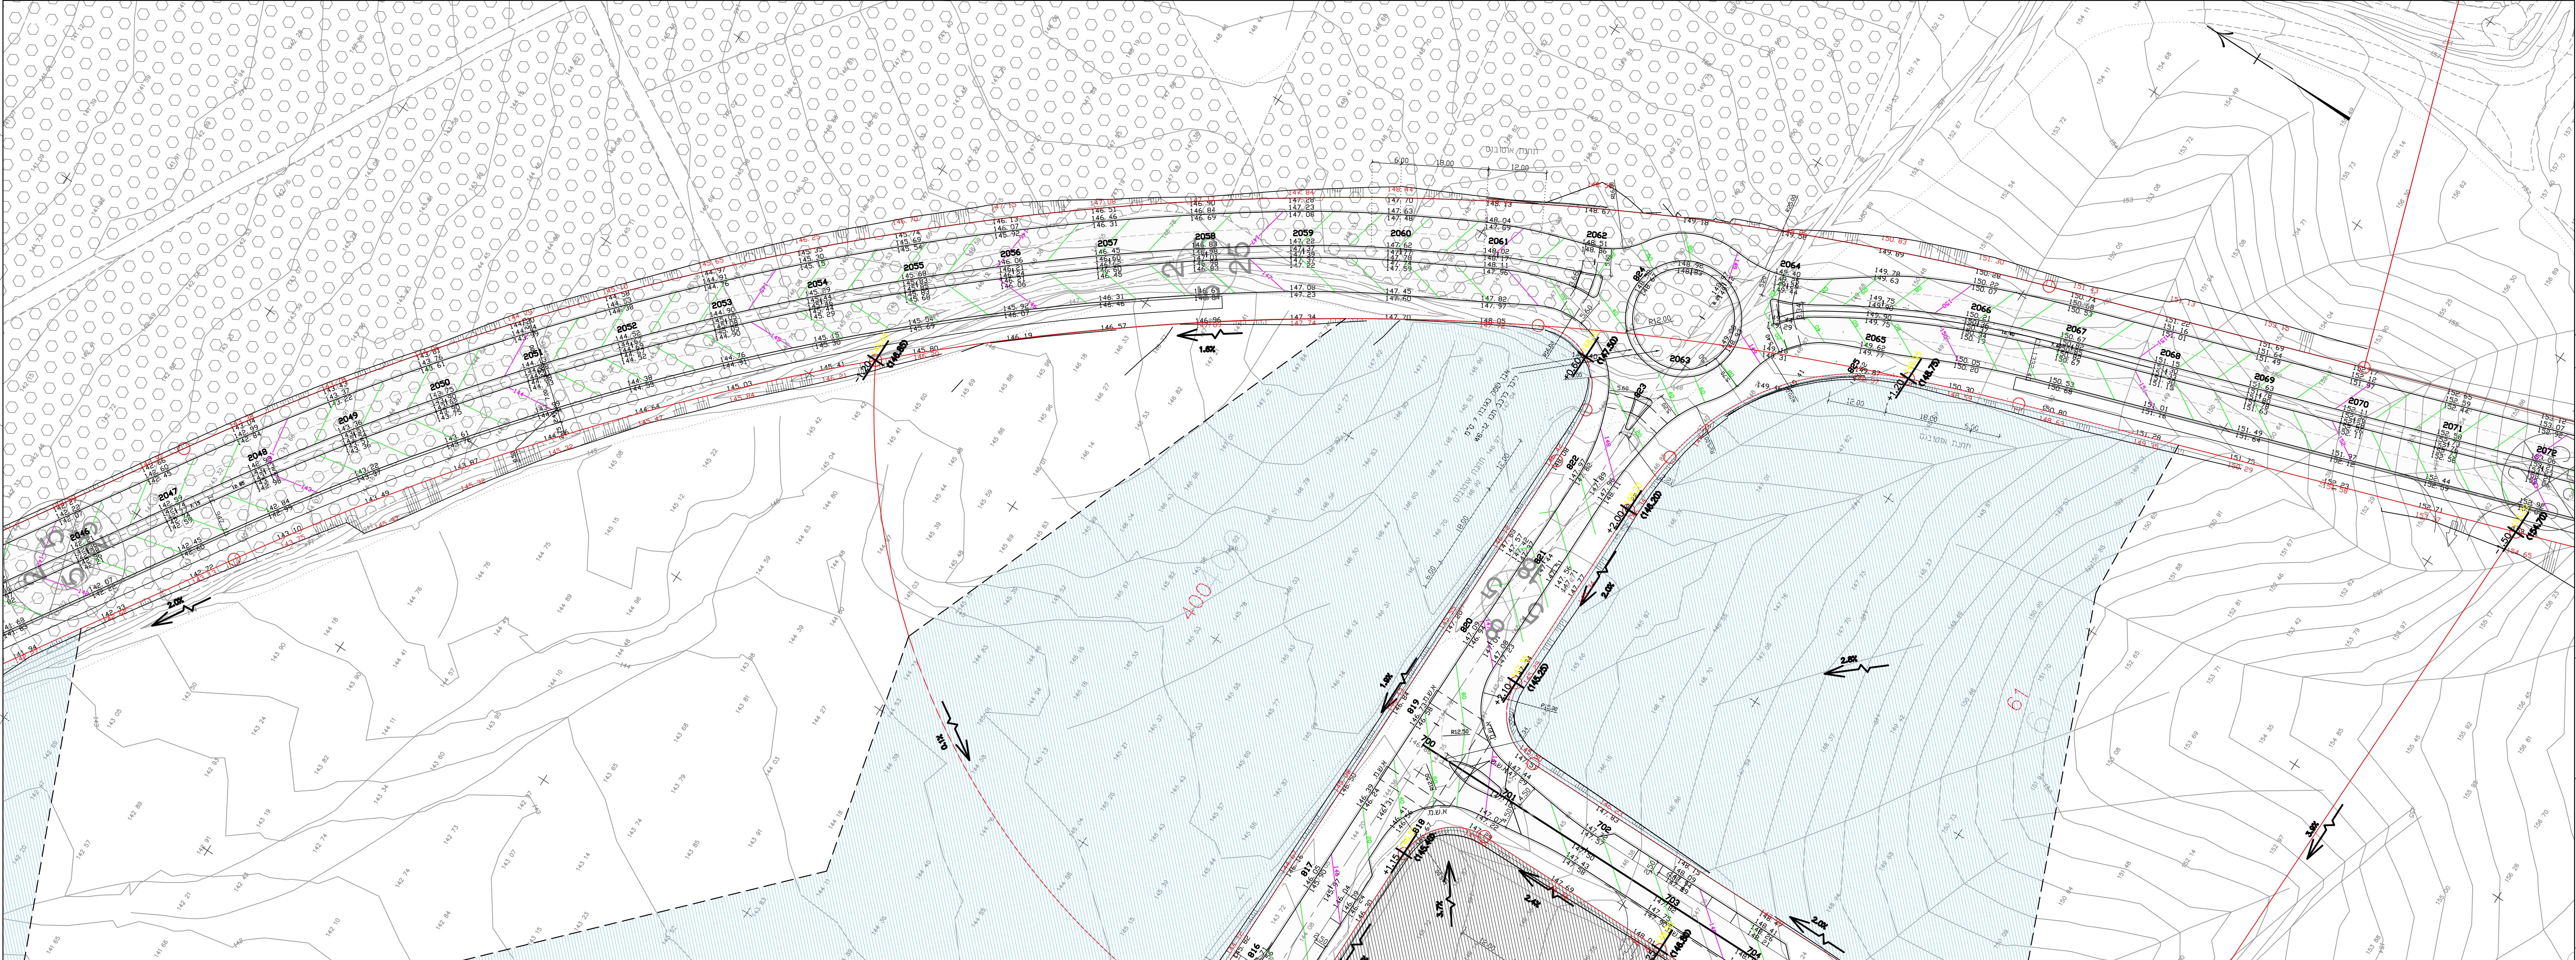


- רומי התכנון
- שלב א' כולל
- ביצוע עבודת
- עבודות עפר
- השטח שהוחזר

גבול עבודה
מס' חחר
ציר הכביש
גובה מתוכנן
נשלב סופי

[illegible]

המבצע אחראי לבדיקת כל המידות לפני הביצוע !
על כל טעות או אי התאמה עליו להודיע מיד למתכנן.

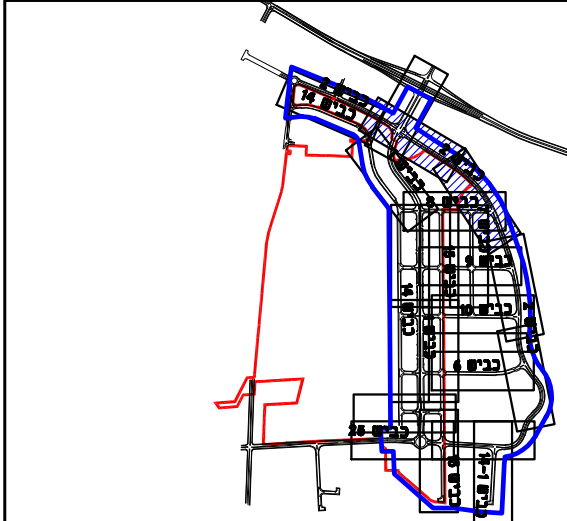

פתח גיליונות/תרשים סביבה

י.ש. גת

פרוייקט:
**הרחבת אזור התעשייה
המזרחי קרית גת**

מנוחה

שלב חבנון	ראשוני (SO)	מזקדם (PD)	מפורט (DS)
חסרה	לעיון (FI)	לאישור (FA)	לביצוע (FC)

ד.נ.	ד.י.	ד.נ.	15/10/2020	00
------	------	------	------------	----

מס' פרויקט : 180903	קנ"מ:
---------------------	-------

p:\2018\180903\pd-Ft\sheet\Fri-hw-180903-pd-13xx-a\adotsfor

FRI-01-180903-PD-1302-00

ENGINEERS (2004) LTD. **מְהַנדְסִים (2004) בַּע"מ**
ROADS AND TRAFFIC PLANNING תכנון כבישים ותנועה

23 Bor Kochva St. Bnei Brak 5126002 Tel. 03-7541000 Fax. 03-7516356