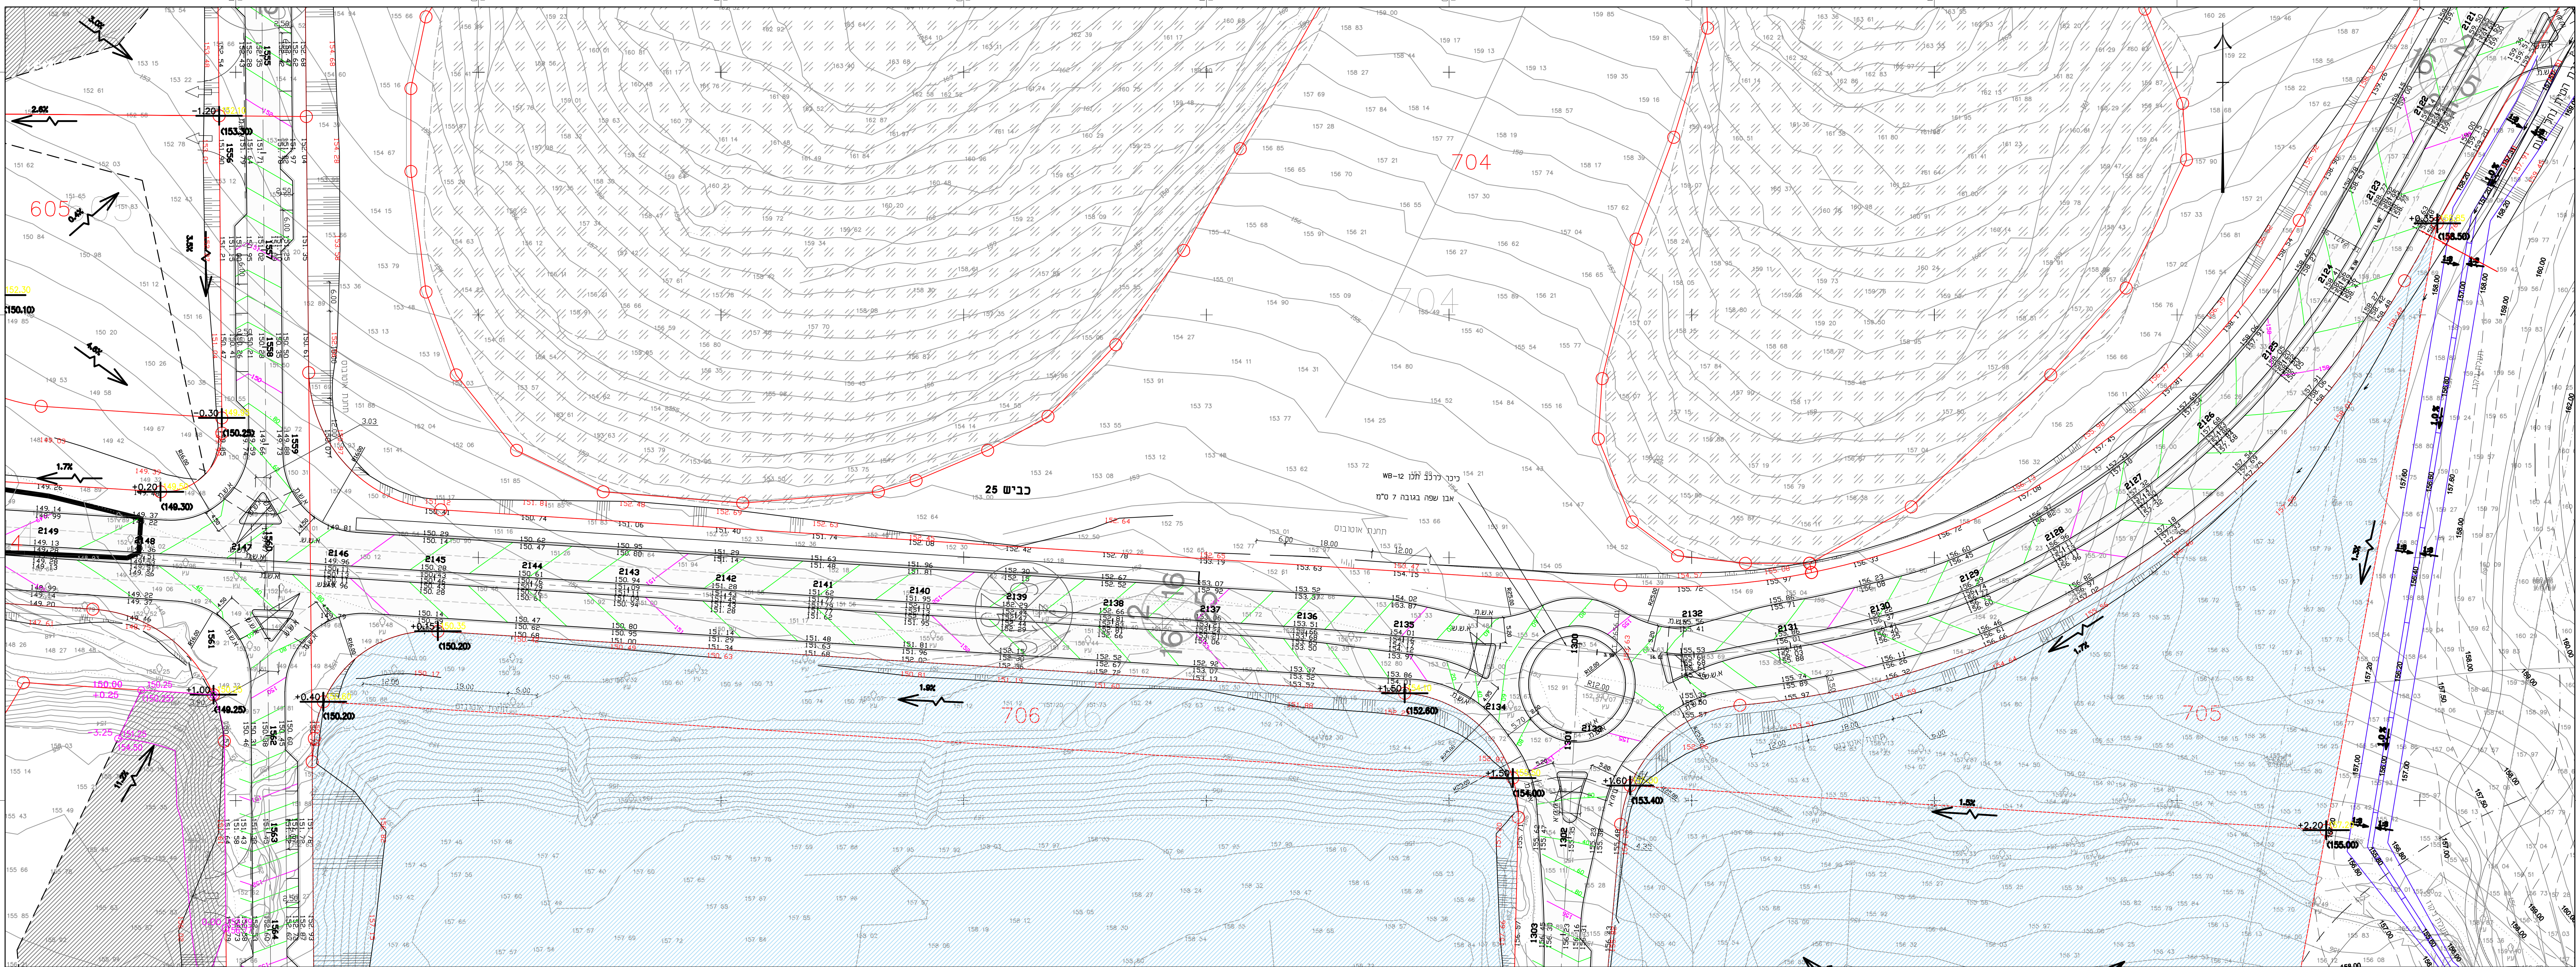
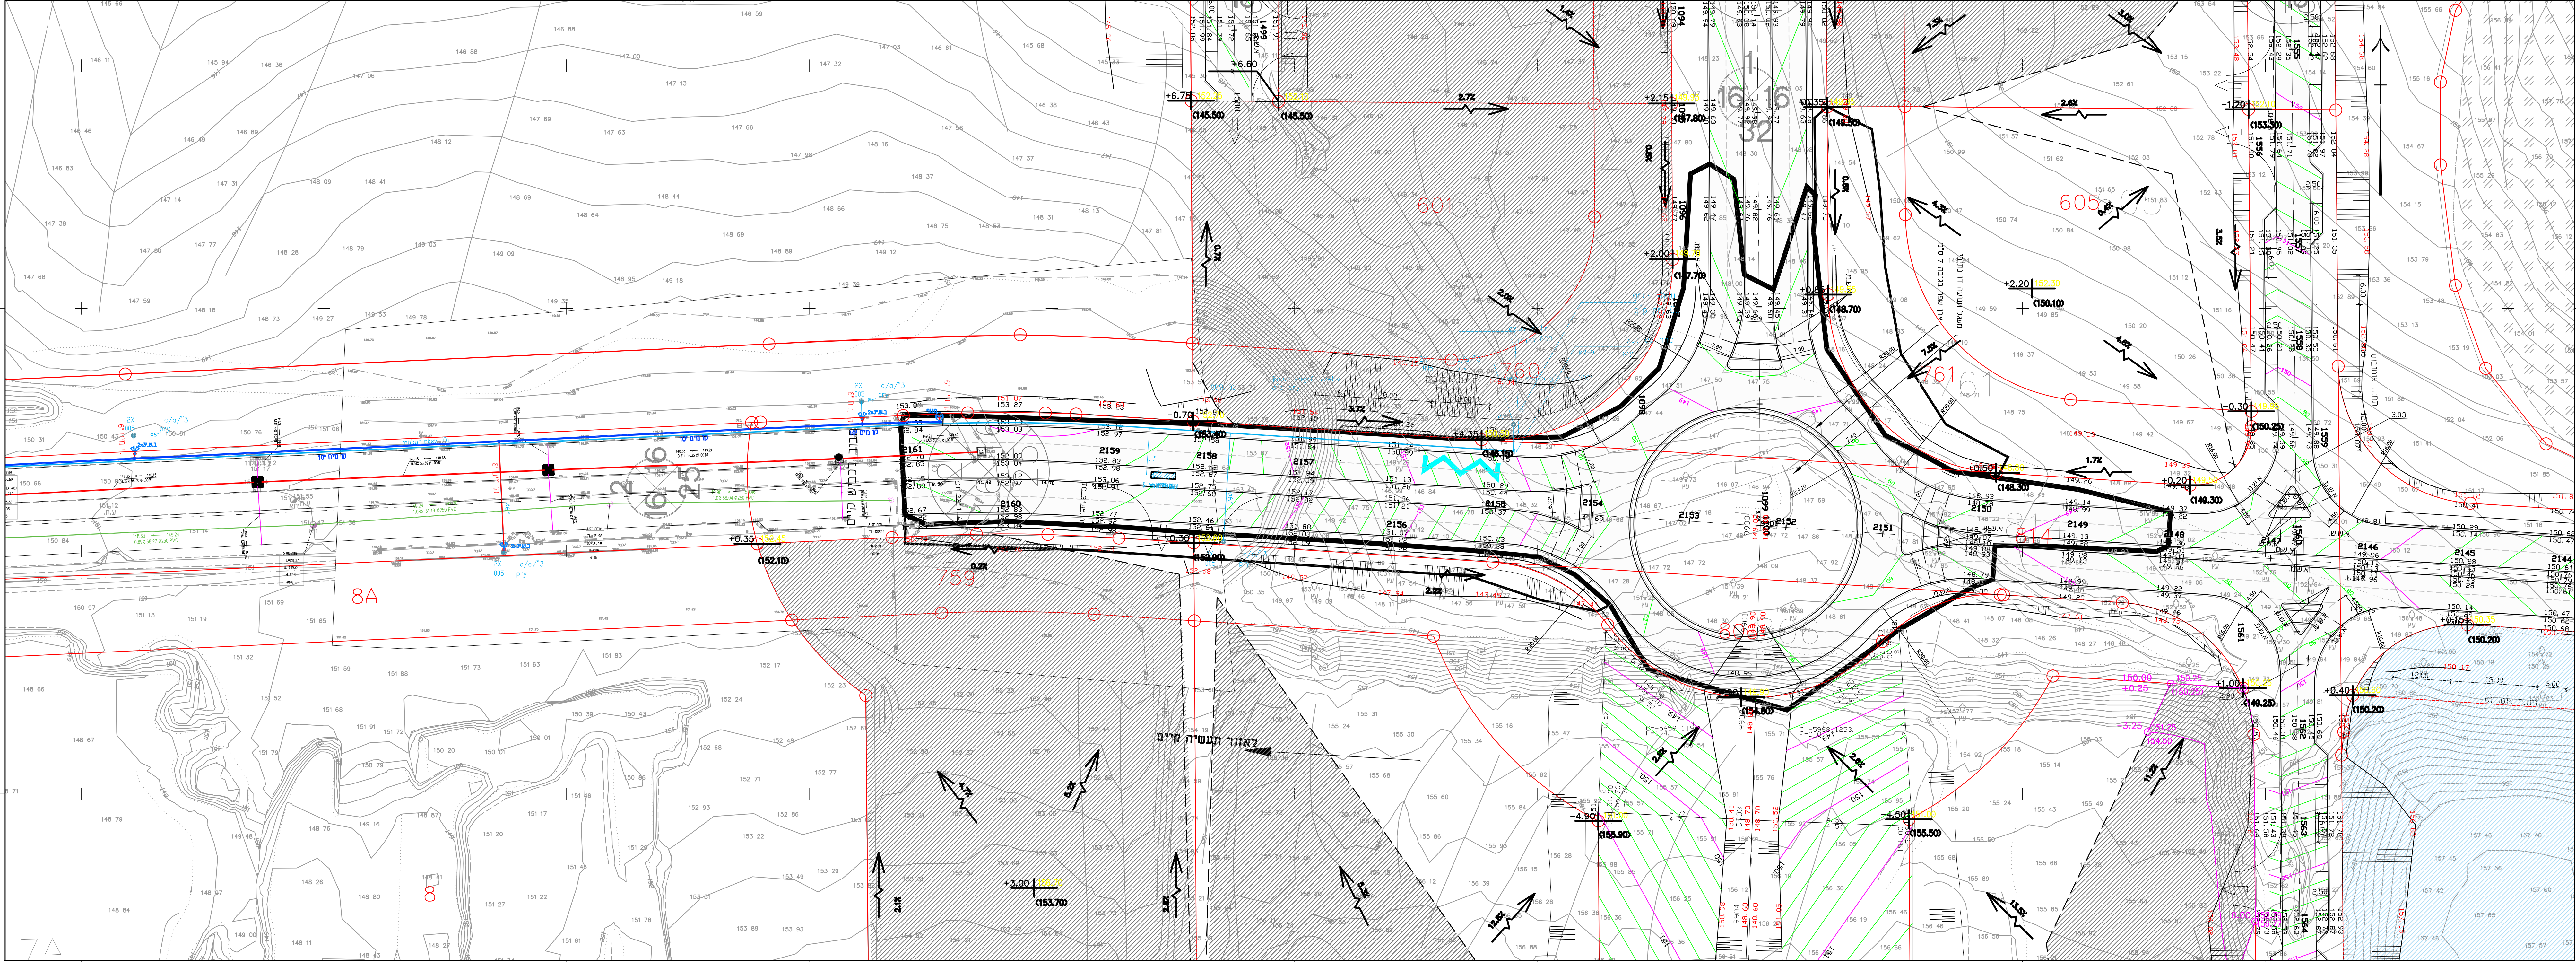


- רומי התכנון
- שלב א' כולל
- ביצוע עבוד
- עבודות עפר
- השטח שהורחב


גבול עבודה
מס' חתך
ציר הכביש
גובה מתוכנן
לשלב סופי

מילוי: רמזרשית

[illegible]

מחזור	תאריך	תאור עדכון / אסמכתא / יוזם העדכון	אישר
-------	-------	-----------------------------------	------

המבצע אחראי לבדיקת כל המידות לפני הביצוע !
על כל טעות או אי התאמה עליו להודיע מיד למתכנן.

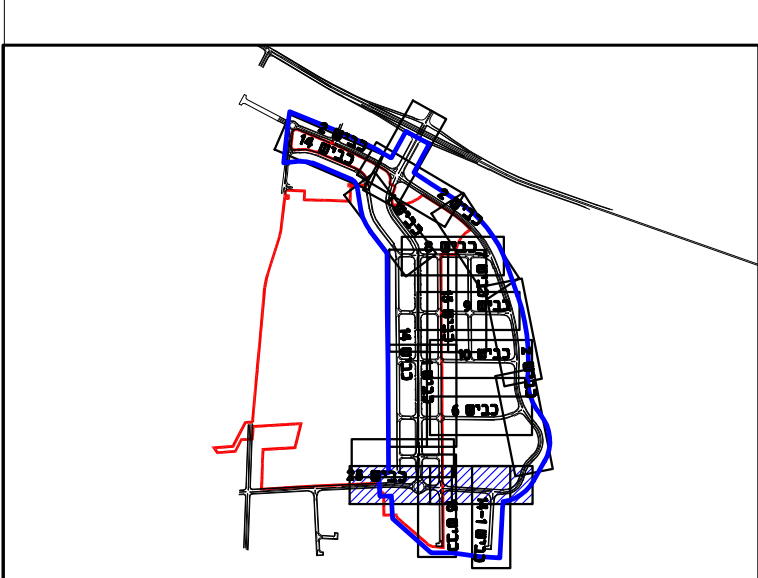

מפתח גיליונות/חרשים סביבה

שם מדמיון : י.ש. גת

פרויקט:

הצעת אזור המנוחה

שם הפרטים:

תנוחה

שלב חנונו	ראשוני (SD)	מזקדם (PD)	מפורט (SD)
מטרה	נעיון (FI)	ראשור (FA)	לביצוע (FC)

00	15/10/2020	ע.א.	ו.ש.	א.פ.
מהדורה	תאריך	תכנו	שרטט	איש

מס' פרויקט: 180903	קנ"מ:
שם קובץ :	

תס' גיליון :

FBI-01-180903-PD-1304-00

FRAIBERG
ENGINEERS (2004) LTD.



פרייברג
מהנדסים (2004) בע"מ

ROADS AND TRAFFIC PLANNING תכנון כבישים ותחבורה
 רח' בר נוכבא 23 בני ברק 5126002
 03-7516356.099 03-7541000.70
 23 Bar Kochva St. Bnei Brak 5126002 Tel. 03-7541000 Fax. 03-7516356