
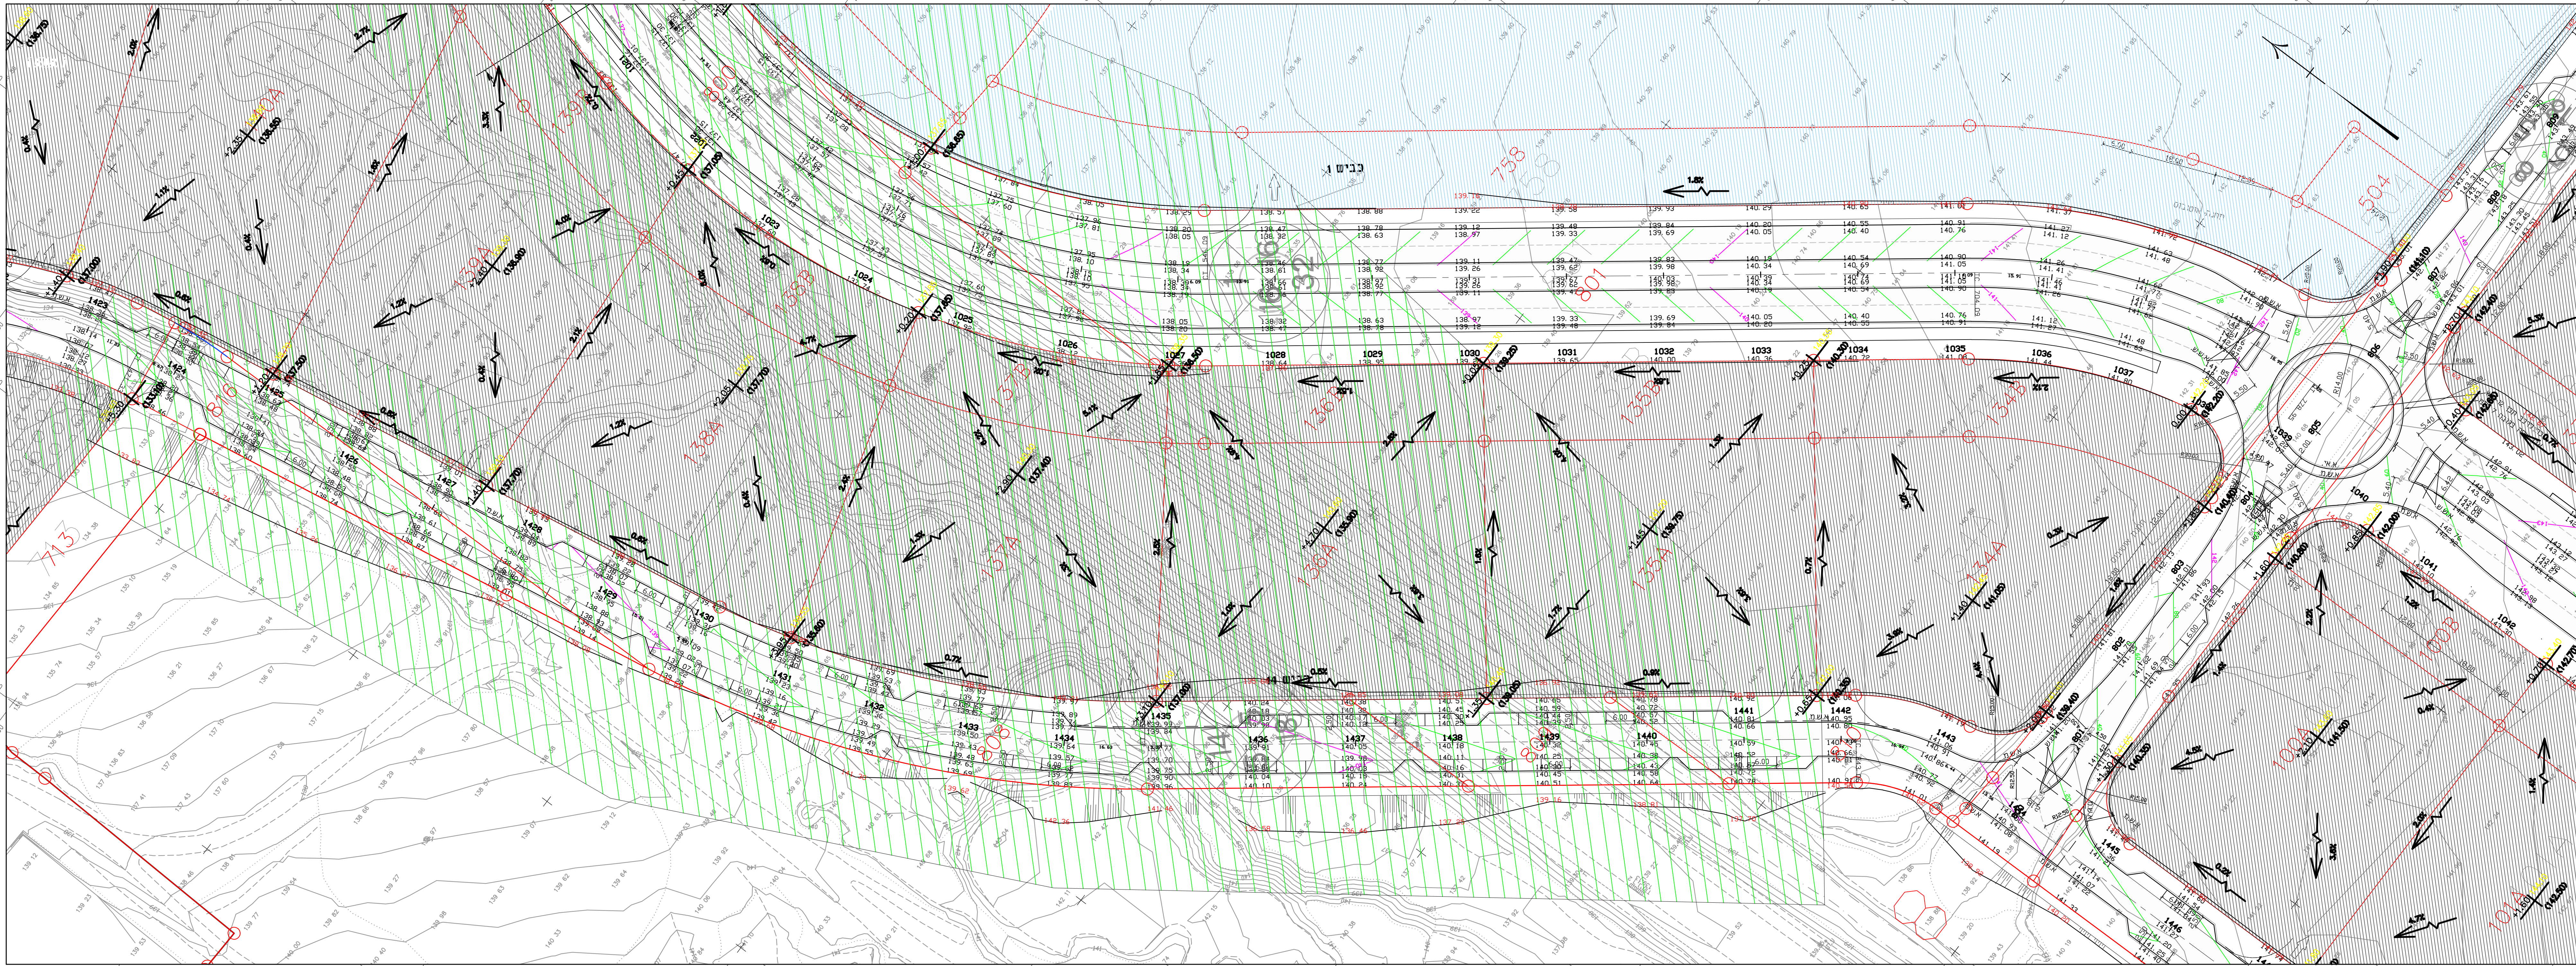


הערות:

- ריכוז התכנון בתחומה הם שלרוב סופי כלכל מנהל כביש
- שב א כלל עבודות עפר עד תחתית מנהל
- ביצוע עבודות עפר לפי הנחיה זו יעשה במסגרת הכביש
- עבודות עפר במסגרת ביצוע עפר תכנון ארוכך נוס
- השטח שחורף יבצע בשלב הסופי


מקרא:

- גבול עבודה
- סל חדר
- ציר הכביש
- גובה תחנת
- לשלב סופי
- מסלול
- לא ביצוע בשלב זה
- מסלול במסגרת עפר תכנית נוס

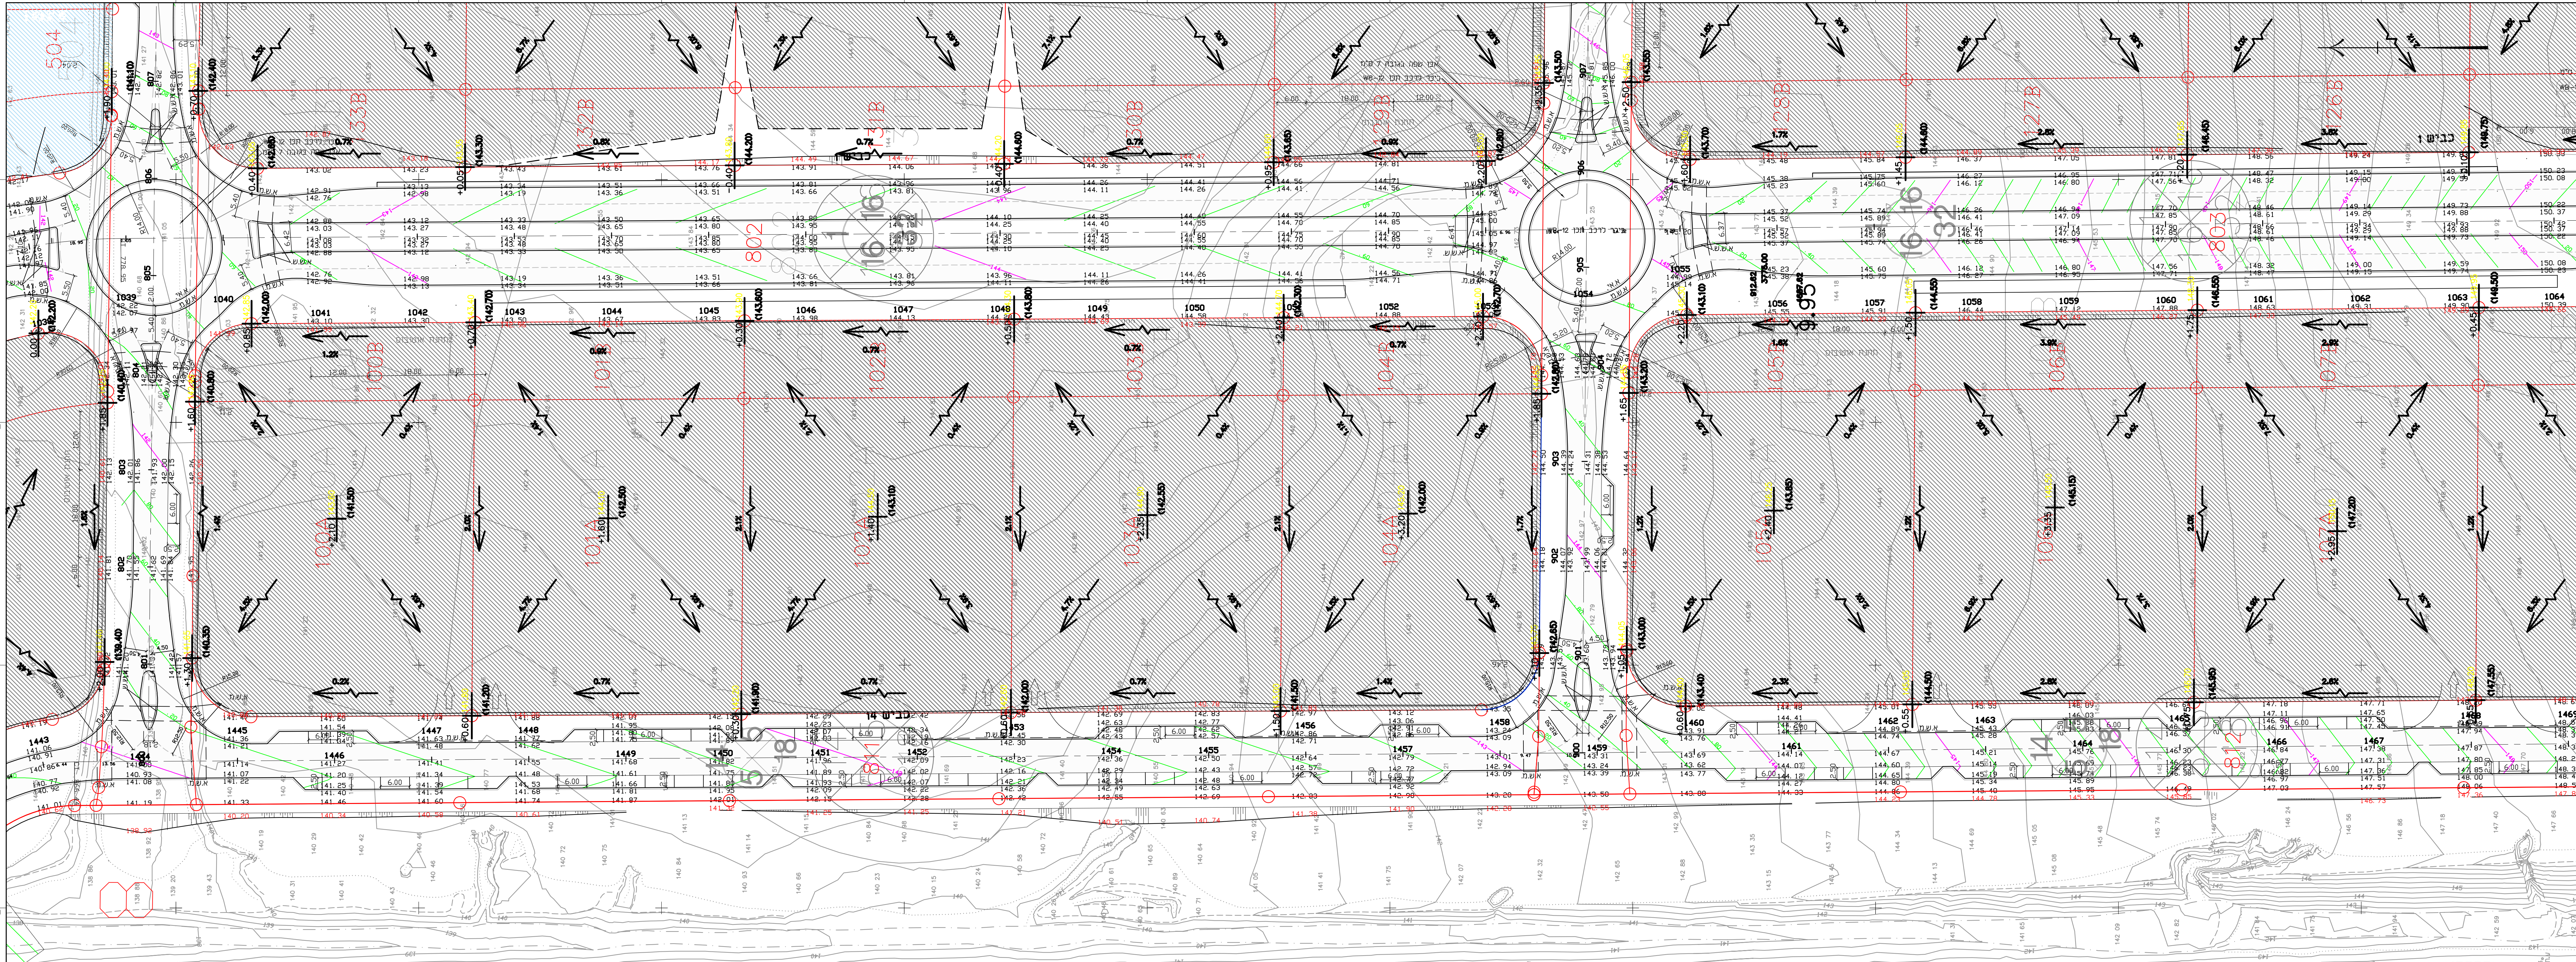

מחזורית: חאירי, חאיר עידון / אסמחא / יוזם העבודה: איש

המבצע: אחראי לבדיקת כל הרישום לפני הרישום!
על כל טעות או אי התאמה עליו להודיע מיד למתכנן.

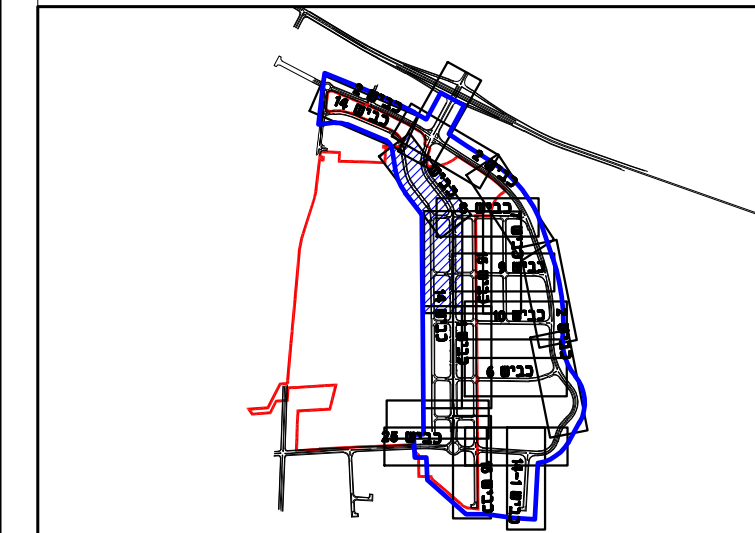

מפתח גיליונות/חרישים סביבה

שם מסדון: י.ש. נת

פרויקט: הרחבת אזור התעשייה המזרחי קרית גת

שם התכנית: תנוחה

שבתון ראשון (סב) ○ מוקדם (ספ) ○ פועל (סמ) ○
מסלול (פ) ○ (אישור) ○ (לשלב זה) ○ (ביצוע)

ס. 15/10/2020
מ. 15/10/2020
ח. 15/10/2020

מספר: 180903
שם: 180903

מספר: 180903-PD-1305-00

FRI-01-180903-PD-1305-00
FRI-01-180903-PD-1305-00
FRI-01-180903-PD-1305-00