
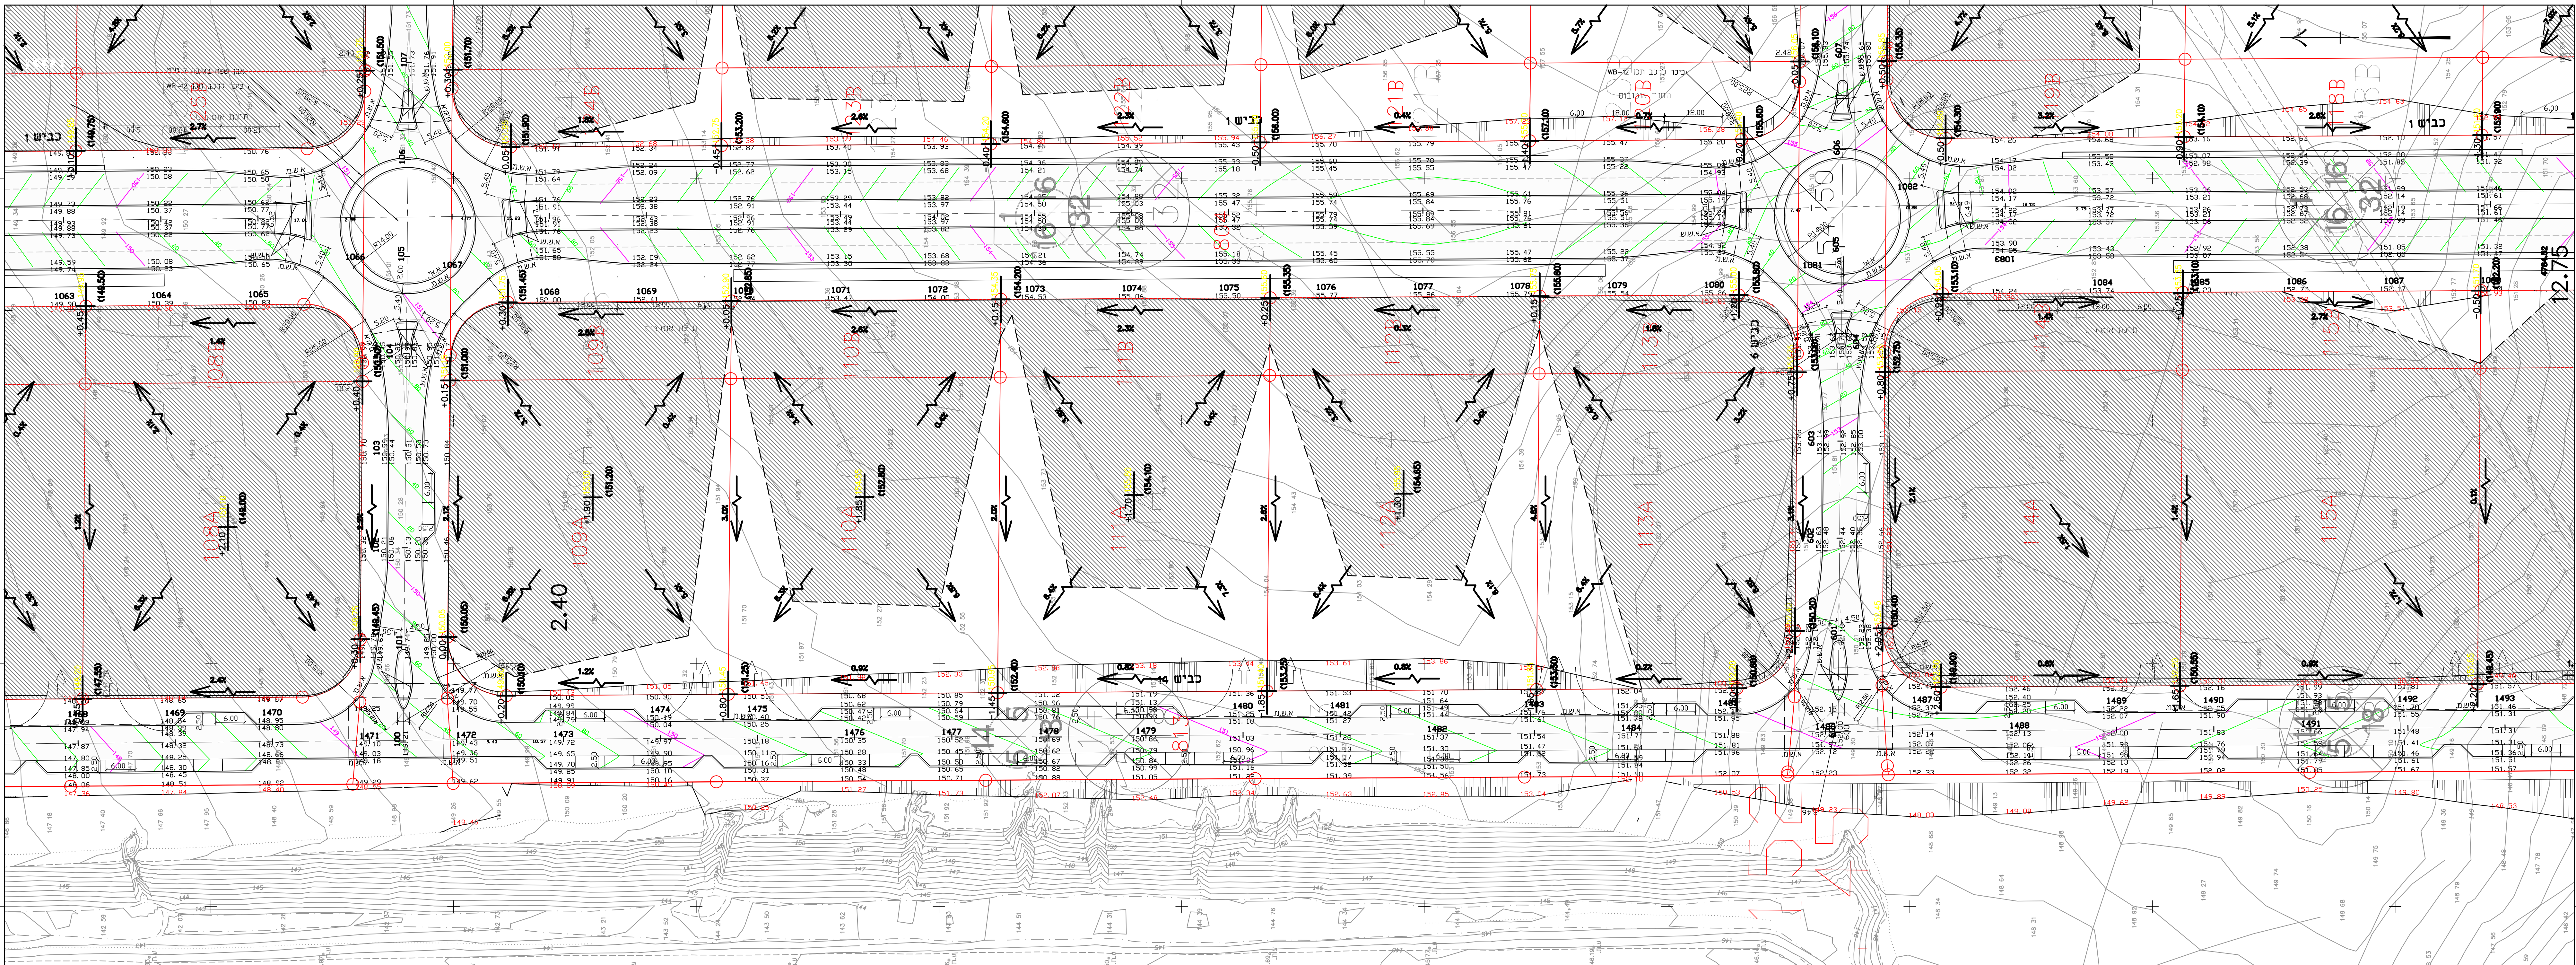


הערות:

- ודוי התנעו בחתומה הם הערב סופי טיכל מנהג כביש
- שב א' טיכל עבודות עפר עד תחנית חבנה
- כיצוע עבודות עפר לפי תנחית זו "עשה במשטח הבטיים כביש"
- עבודות עפר במעשים "בצוע עפי תכנון אדריכלי טר"
- השטח שחודג "בצוע בשלב הסופי"

מקרא:

- גבול עבודה
- מתי תחג
- ציר הכביש
- גובה חתוננו
- לשלב סופי
- חוטמה
- לא כביצוע בשלב זה
- סמלי במשטחים על פי תנחית טר

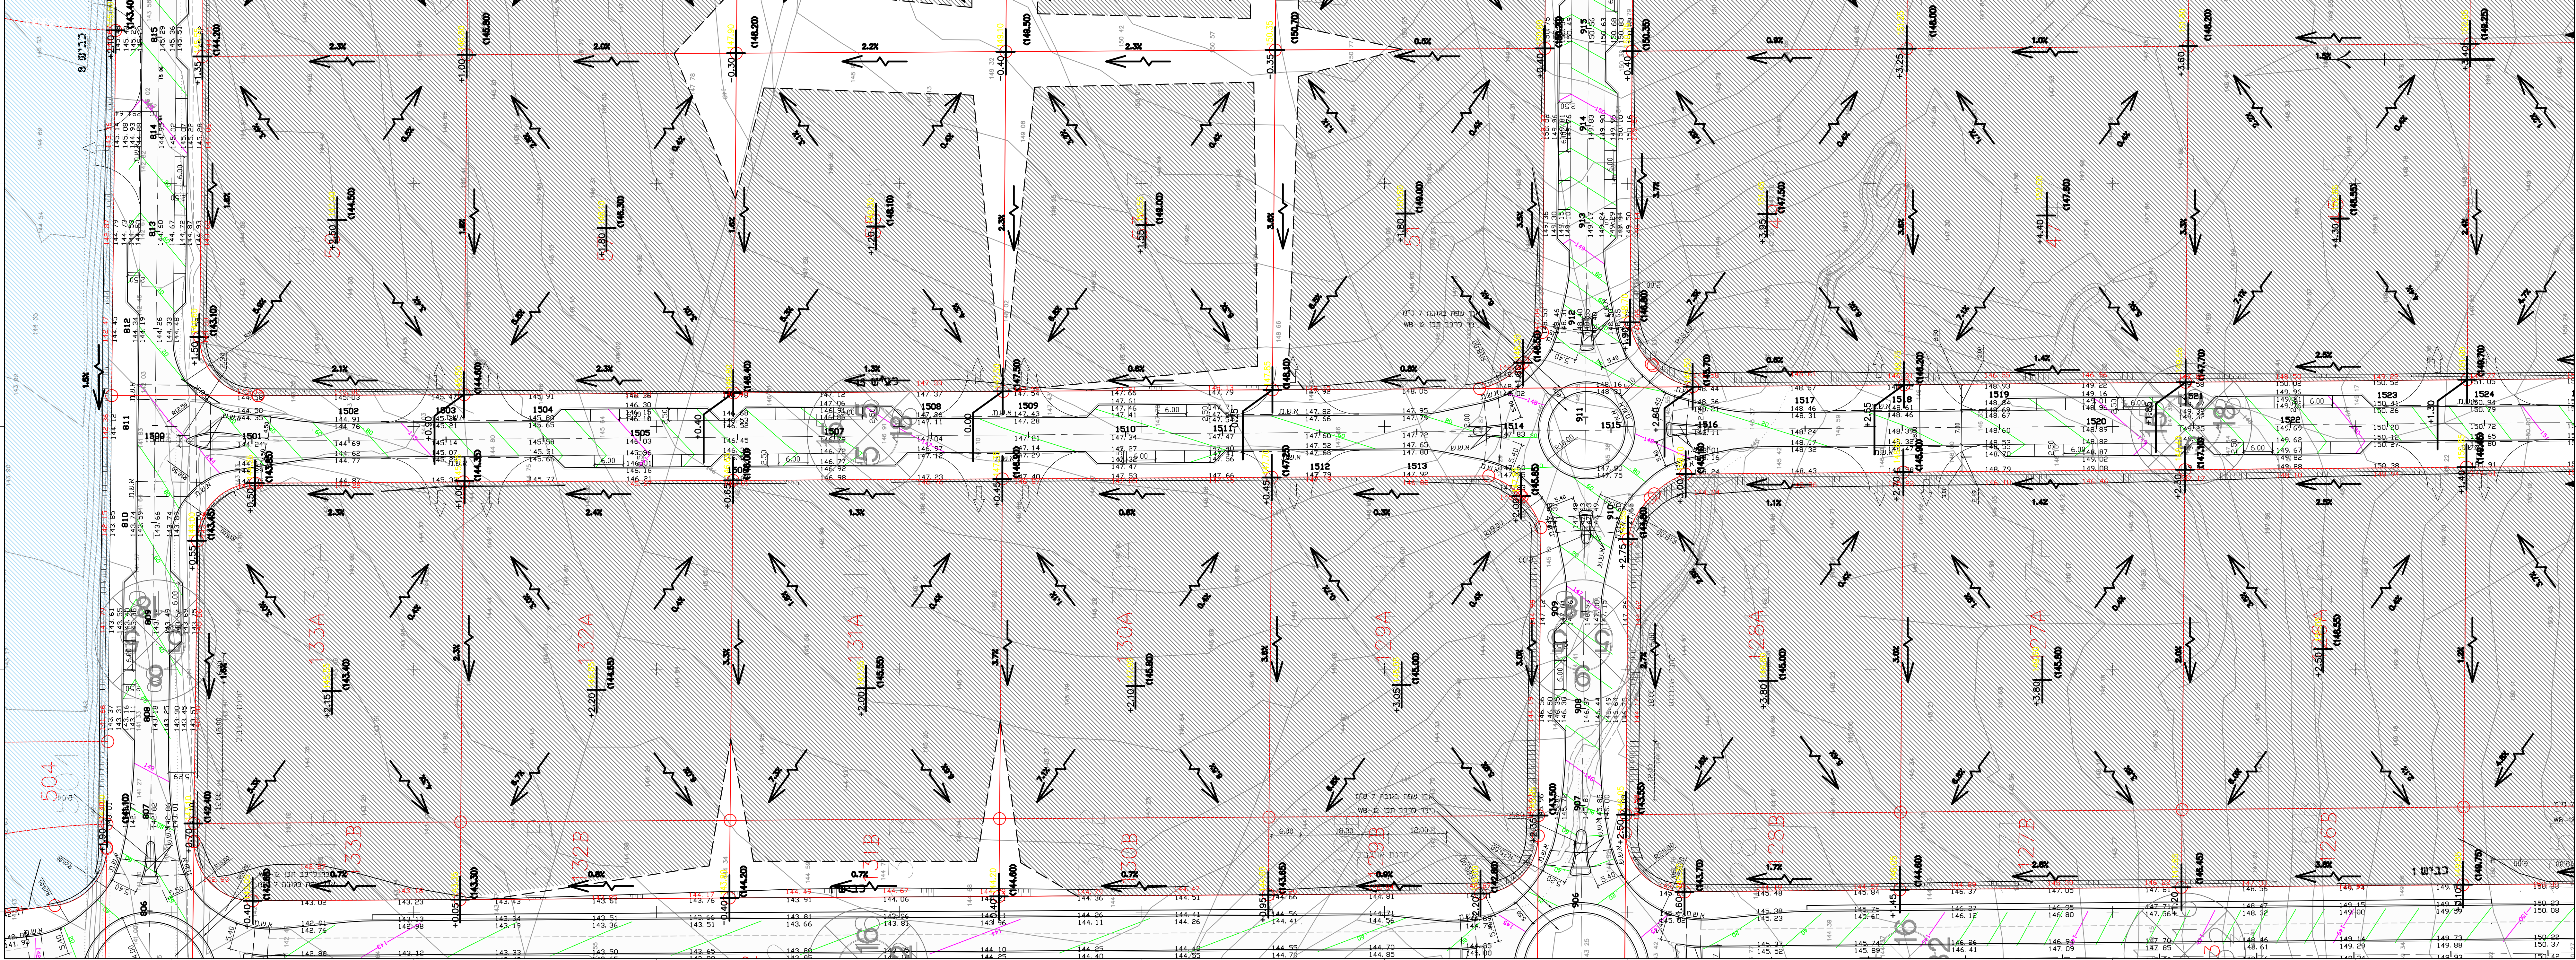

מחירה: תאריך: תאריך עדכון: אסמכטא / יום העדכון: אישר

המפעל אחראי כבדיקת כל המידות לפני הביצוע:
על כל טעות או אי הודאה עליו להודיע מיד למתכנן.



מפתח גליינות/קדשים סביבה

י.ש. נת

הרחבת אזור התעשייה
מסדורתי קרית גת

שם ותכנית:

תנוחה

שבתון ראשון (ס)	חמישים (פ)	שבתון (ס)	שבתון (פ)	שבתון (פ)
מסדת	בערו (פ)	אישור (פ)	למסדת (פ)	למסדת (פ)
ס	15/10/2020	ע.א.	ו.ש.	פ.א.
מחירה:	תאריך:	שם:	שם:	שם:
שם פרויקט:	180903	נת:	נת:	נת:
שם טכני:				

פרייברג
FRAIBERG LTD. (2004) ENGINEERS
תחנתים (2004) בע"מ
מחירה: תאריך: 15/10/2020
ע.א. ו.ש. פ.א.

23 Bar Kadva St. Bnei Brak 5126002 Tel. 03-7516000 Fax. 03-7516096