
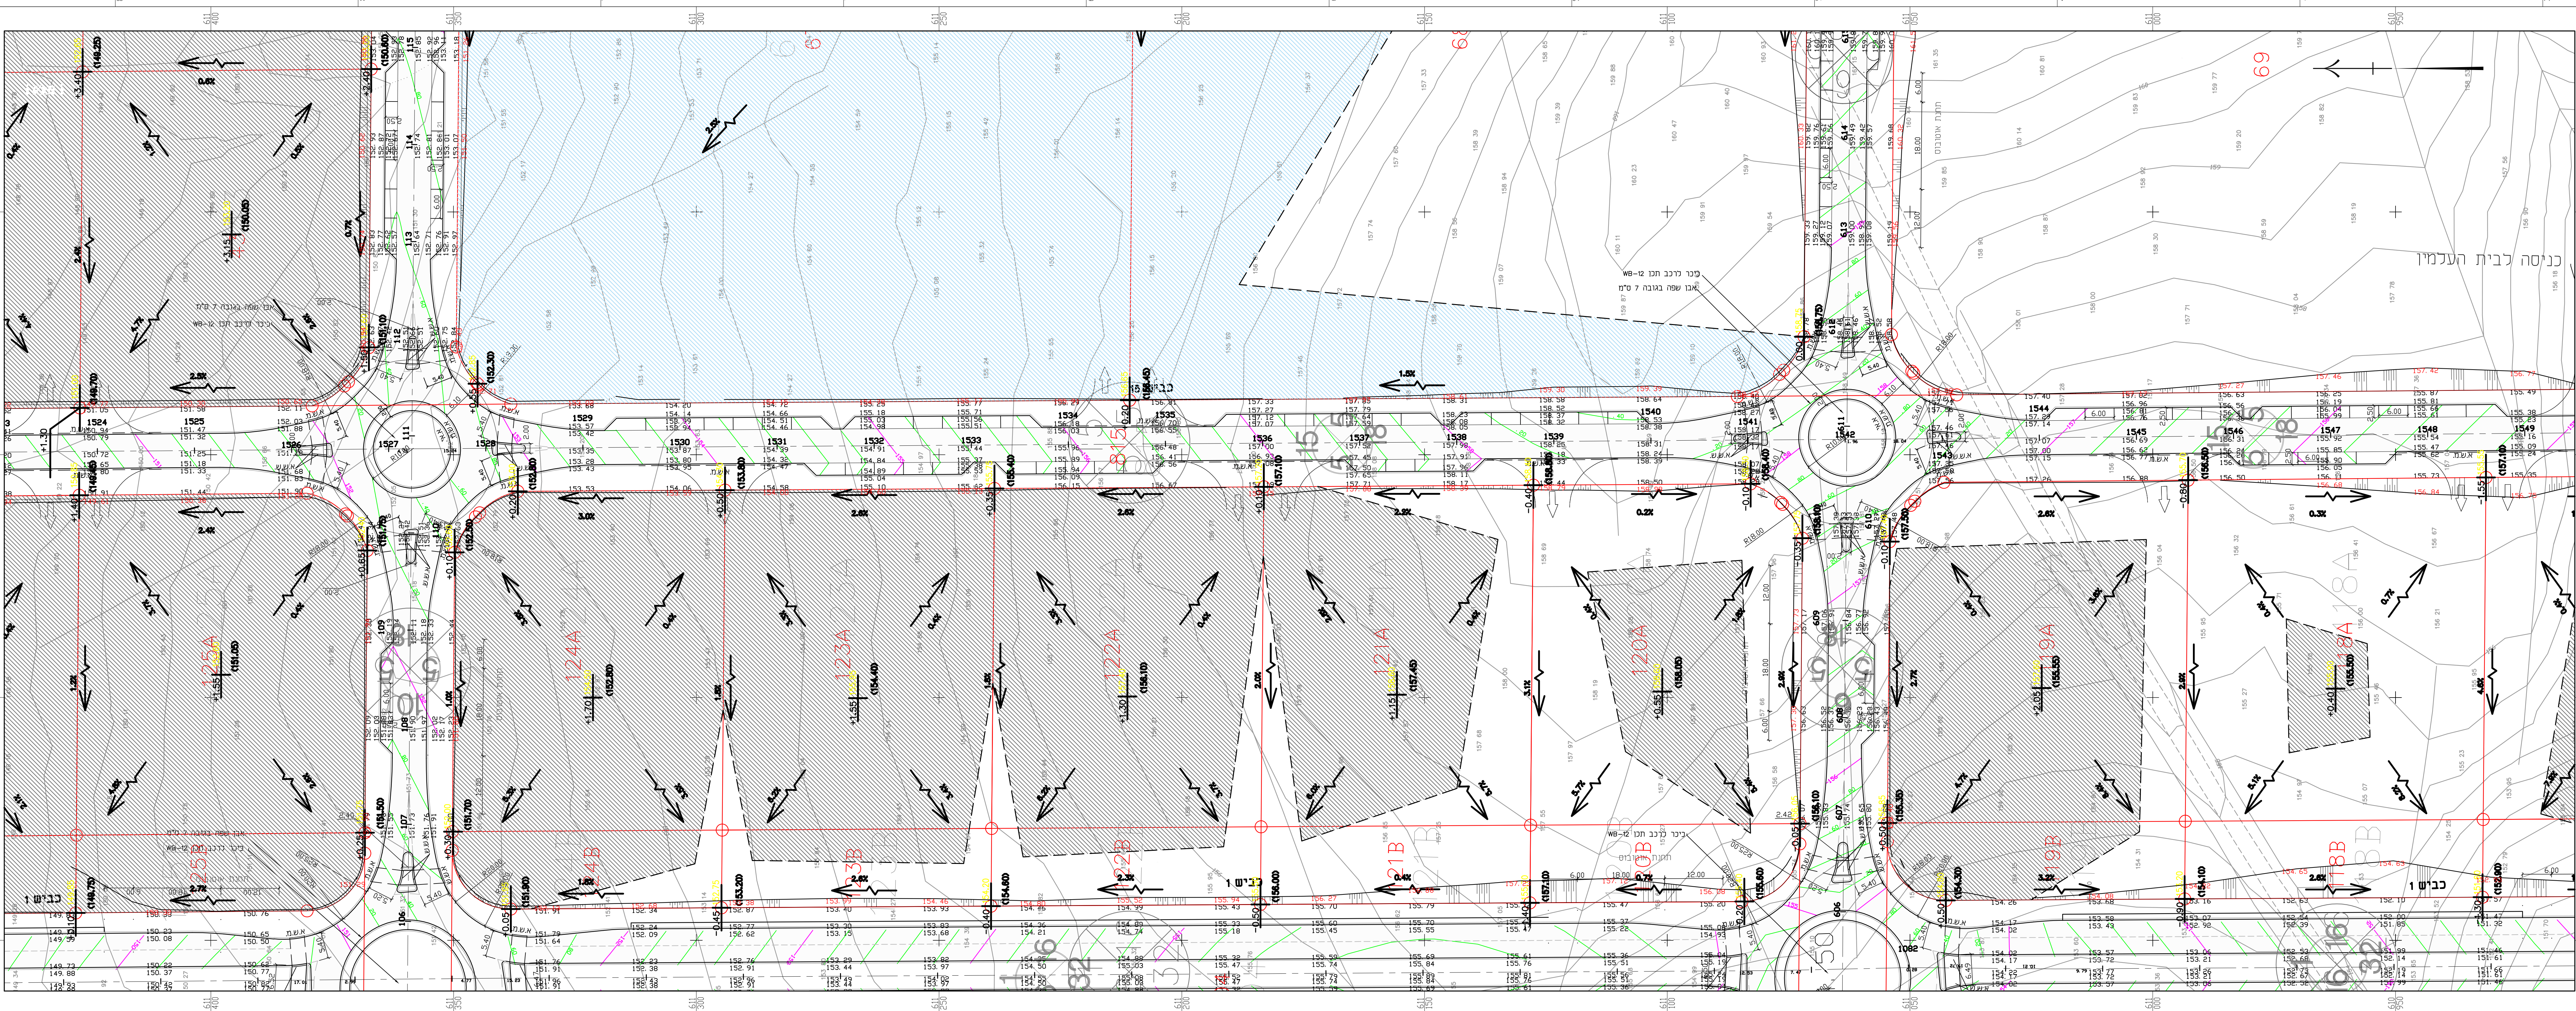
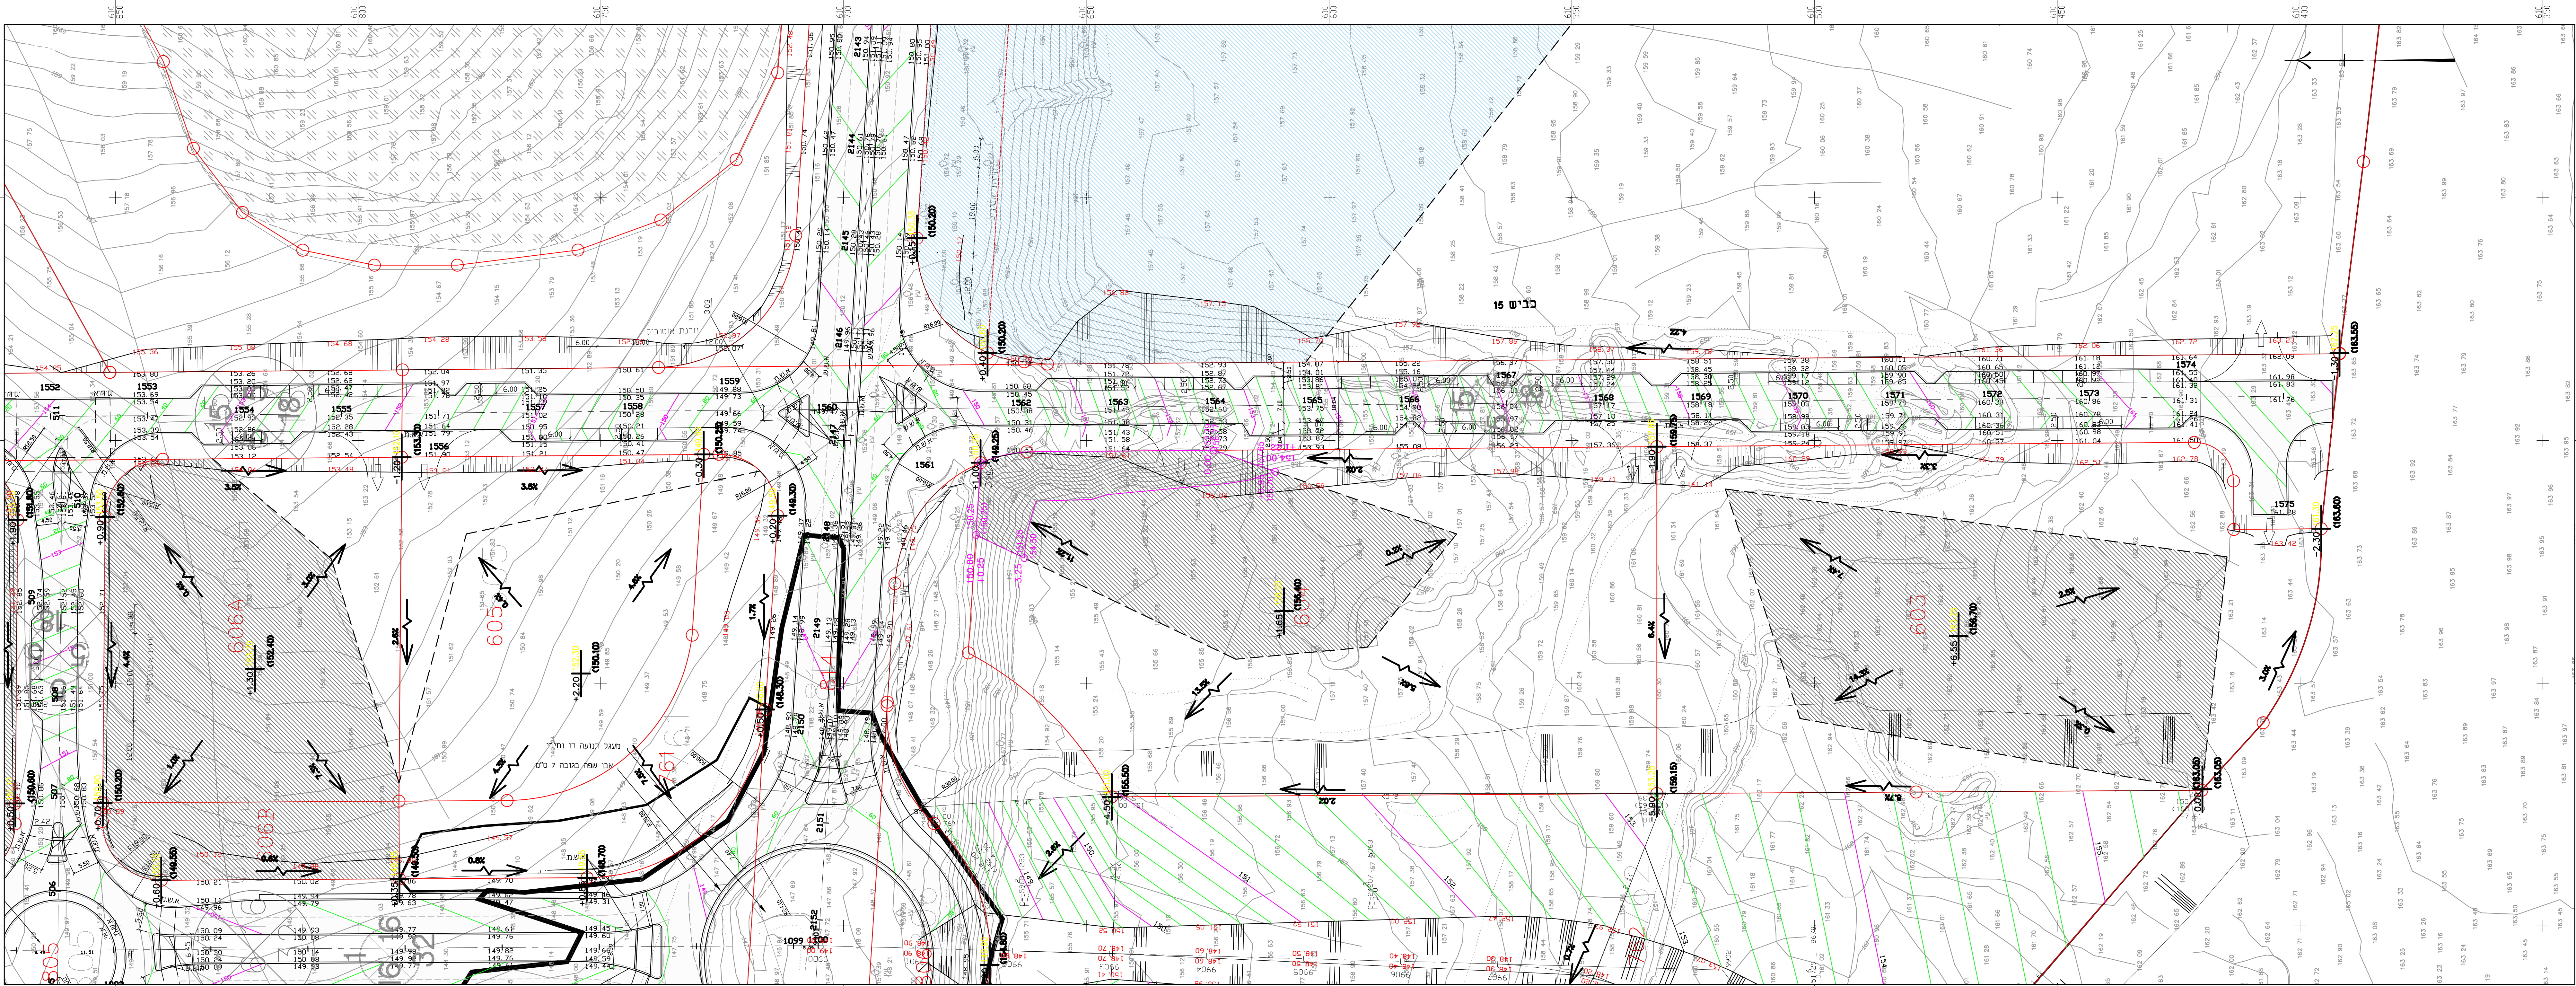


- השטח שהוח
- עבודות עפ
- ביצוע עבוד
- שלב א' כולל
- רומי התכנון

גבול עבודה
מס' חתר
ציר הכביש
גובה מתוכנן
לשלב סופי

[illegible]

המבצע אחראי לבדיקת כל המידות לפני הביצוע !
על כל סעות או אי התאמה עליו להודיע מיד למתכנן.

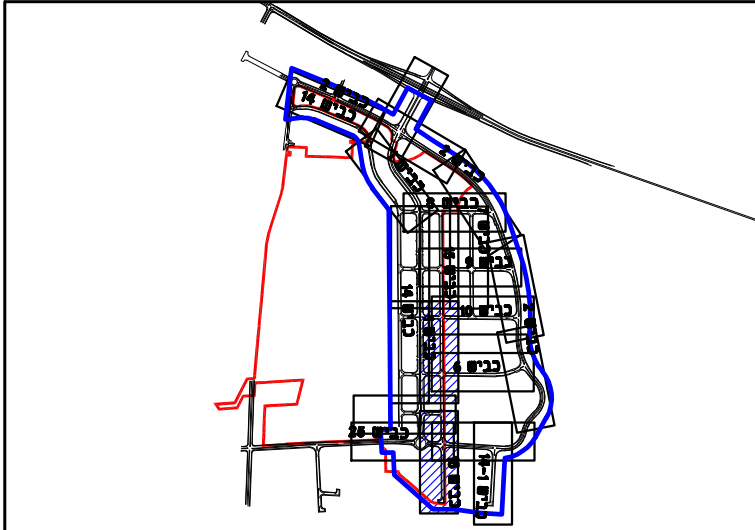

שם מדע: **י.ש. גת**

פרוייקט:
**הרחבת אזור התעשייה
המזרחי קרית גת**

סגב תננו	רשמי (SD)	מוקדם (PD)	מפורט (SD)
מסרה	רעיון (H)	כאישור (FA)	למכרז (FT)
			לביצוע (FC)
00	15/10/2020	ע.א.	ו.ש.
מהדורה	תאריך	תכנו	שרטט
			איש
מס' פרויקט: 180903 קנ"מ:			

p:\2018\180903\pd-ft\sheet\fri-ha-180903-pd-13xx-avoidotafor

FRI-01-180903-PD-1307-00

FRAIBERG **פרייברג**
ENGINEERS (2004) LTD מתנדזתים (2004) לו"מ

רח' בר כוכבא 23 בני ברק 5126002 03-7541000.70 03-7516356.009