

מצקרא:

גבול עבודה


אור הכרונם

לשאלה חזיתי


מיסעה

2015.12.15

10. *Journal of the American Statistical Association*, 1990, 85, 1001-1013.

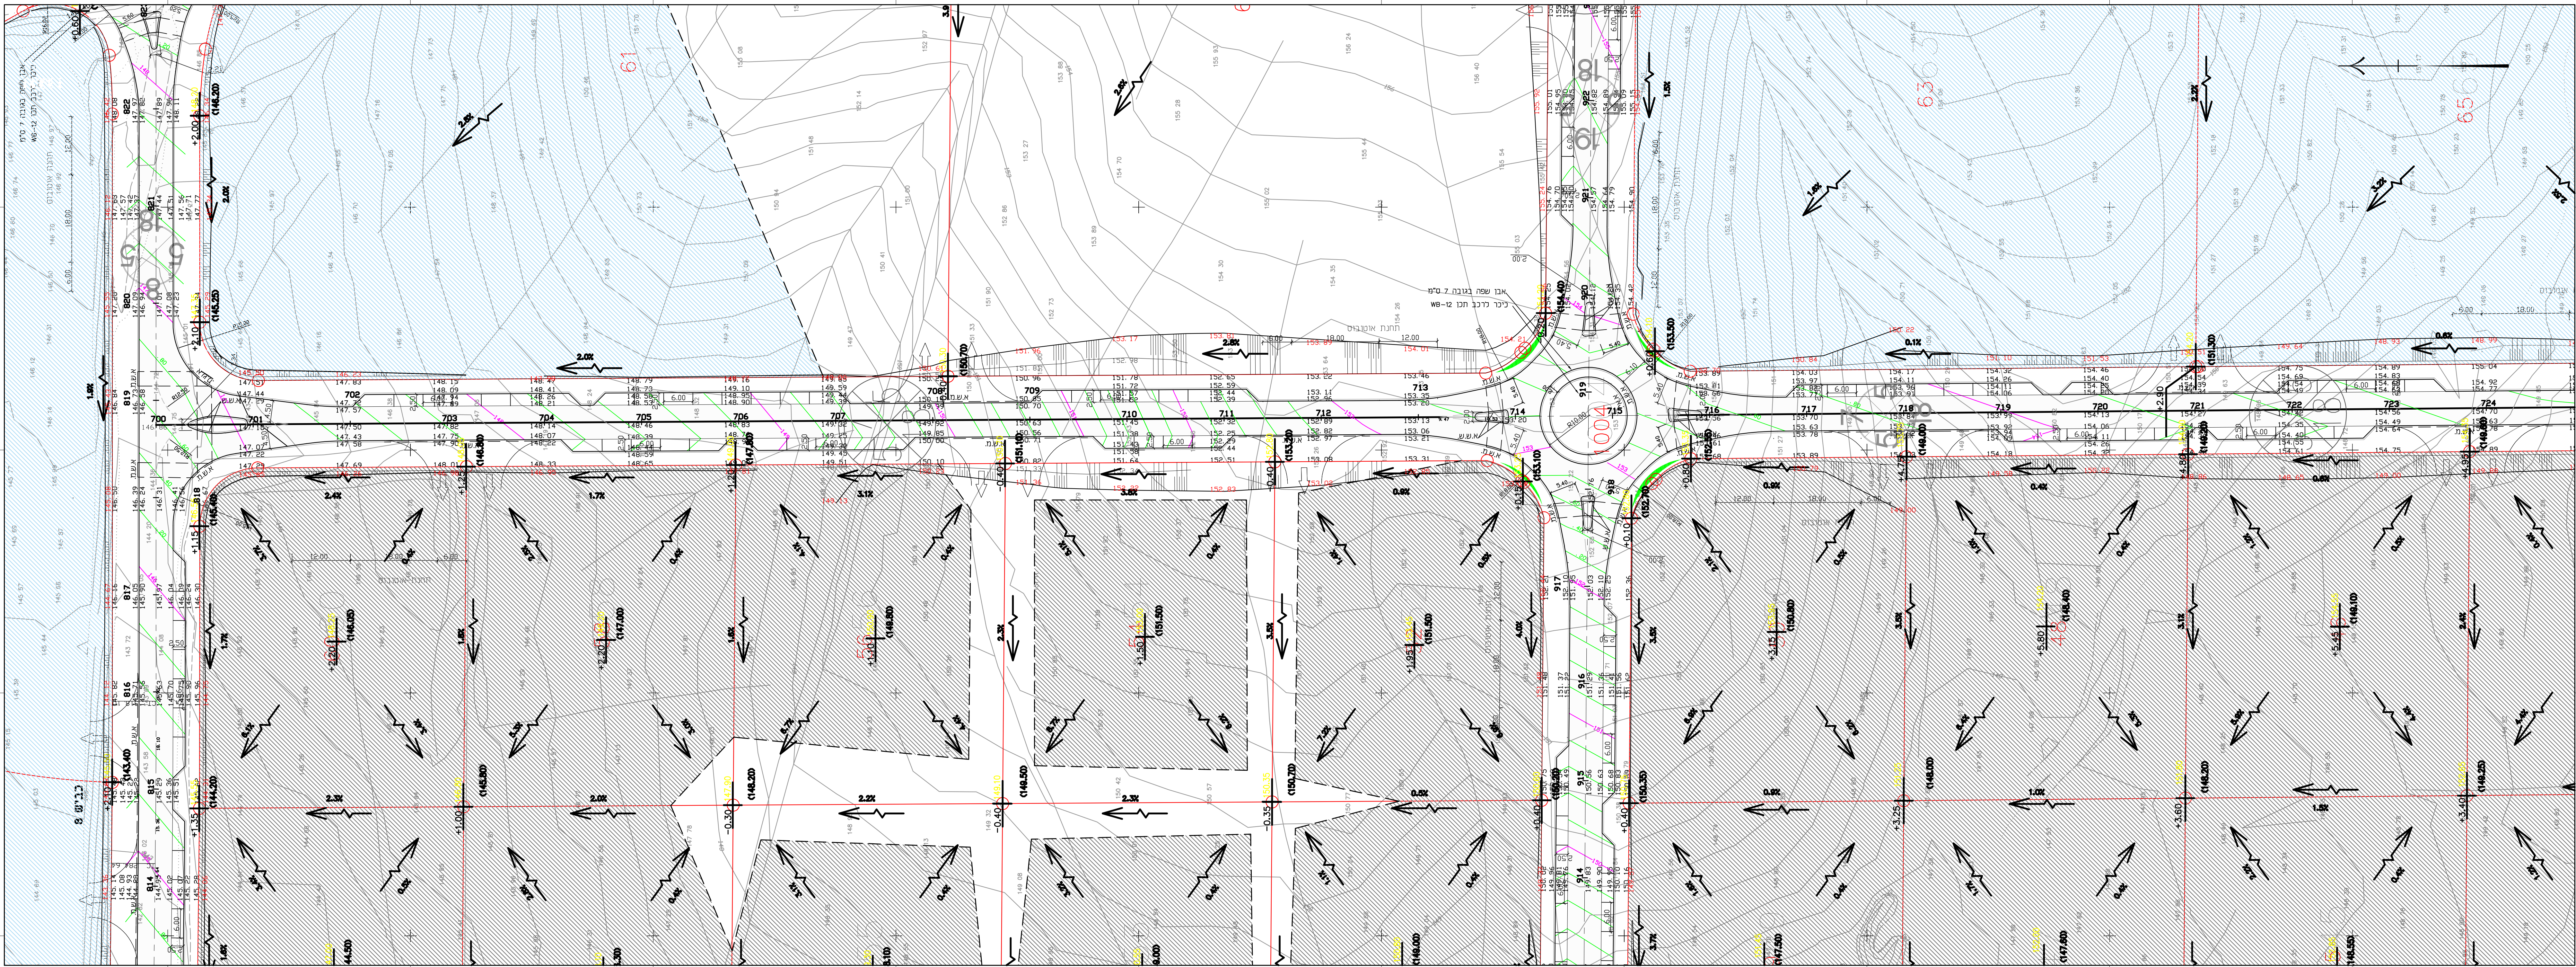

המבצע אחראי לבדיקת כל המידות לפני הביצוע !  
על כל סעות או אי התאמה עליו להודיע מיד למתכנן.

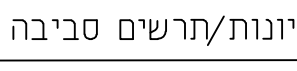

י.ש. גת

## הרצבת אזור התעשייה

החברות:

## תנוחה

תכנון	ראשוני (SD)	○	מזקדם (PD)	●	מפורט
זרה	כעיון (FI)	○	כאישור (FA)	○	כמכרז (FI)
					כבי

	1.1	1.1	15/10/2020	00

יורה	תאריך	תכנון	שרטוט
שם הפרויקט: 1800003 חלק: חלק "א"			

: קובץ

01 180203 BD 1308 00

BERG  דייברג

TRAFFIC PLANNING

Chva St. Bnei Brok 5126002 Tel. 03-7541100 Fax. 03-7516