
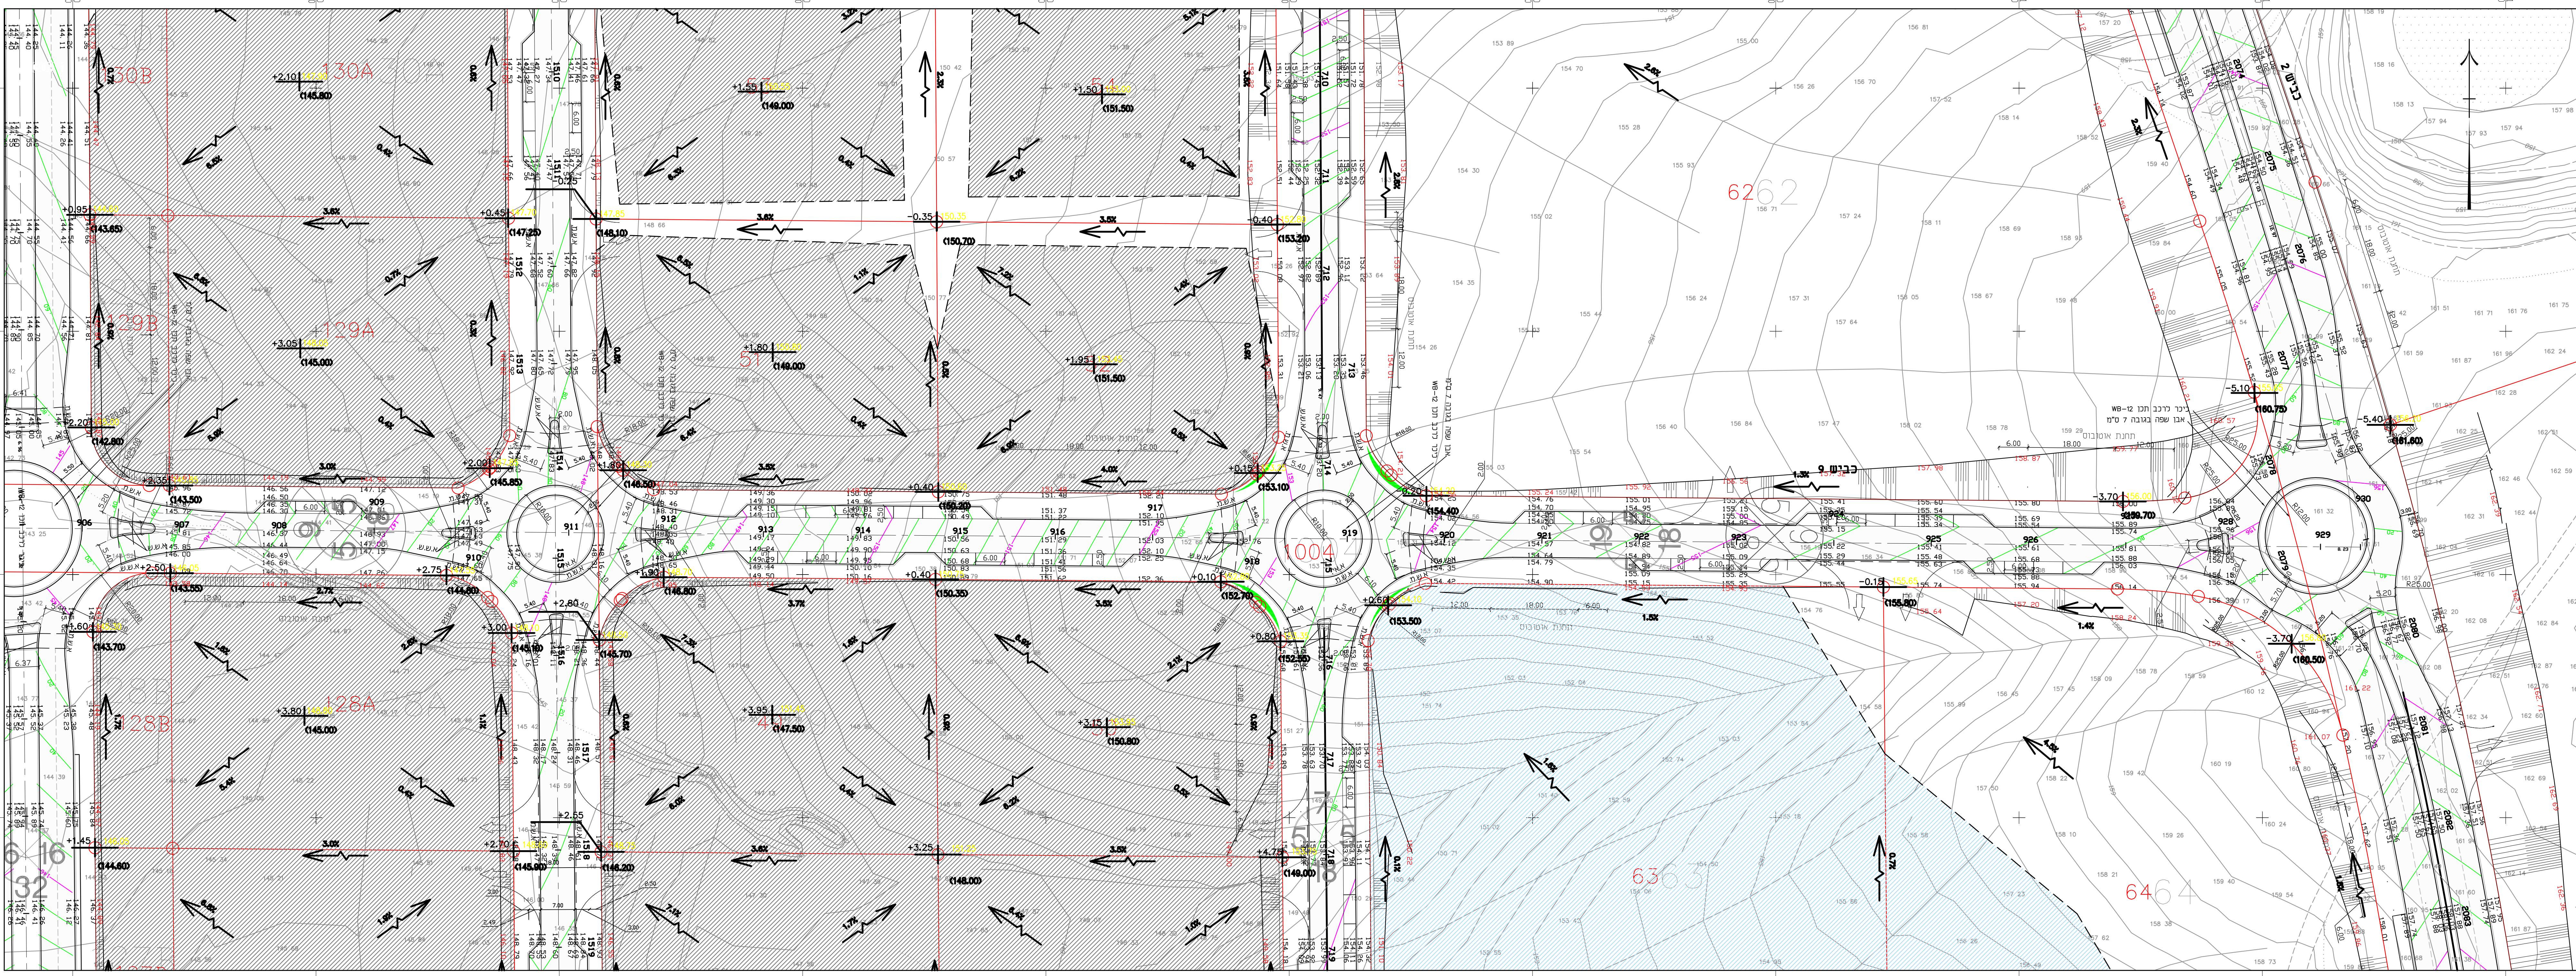


הערות:

- ידוע והתנוון בחתומה הם לערב סופי טיכל מנה כביש
- שב אי טיכל עבודות עפר עד תחילת מנה
- כיצוד עבודות עפר לפי מנהיג זי יעשה בשטחי הכבישים
- עבודות עפר במרחקים יבוצעו עפי תכנון אדריכלי נוח
- השטח שחורג יבוצע בשלב הסופי


מקרא:

- גבול עבודה
- מס תחל
- ציר הכביש
- גובה חתוננו
- לשלב סופי
- מסטה
- לא כביצוע בשלב זה
- לפני במרחקים עד פי תכנית נוח

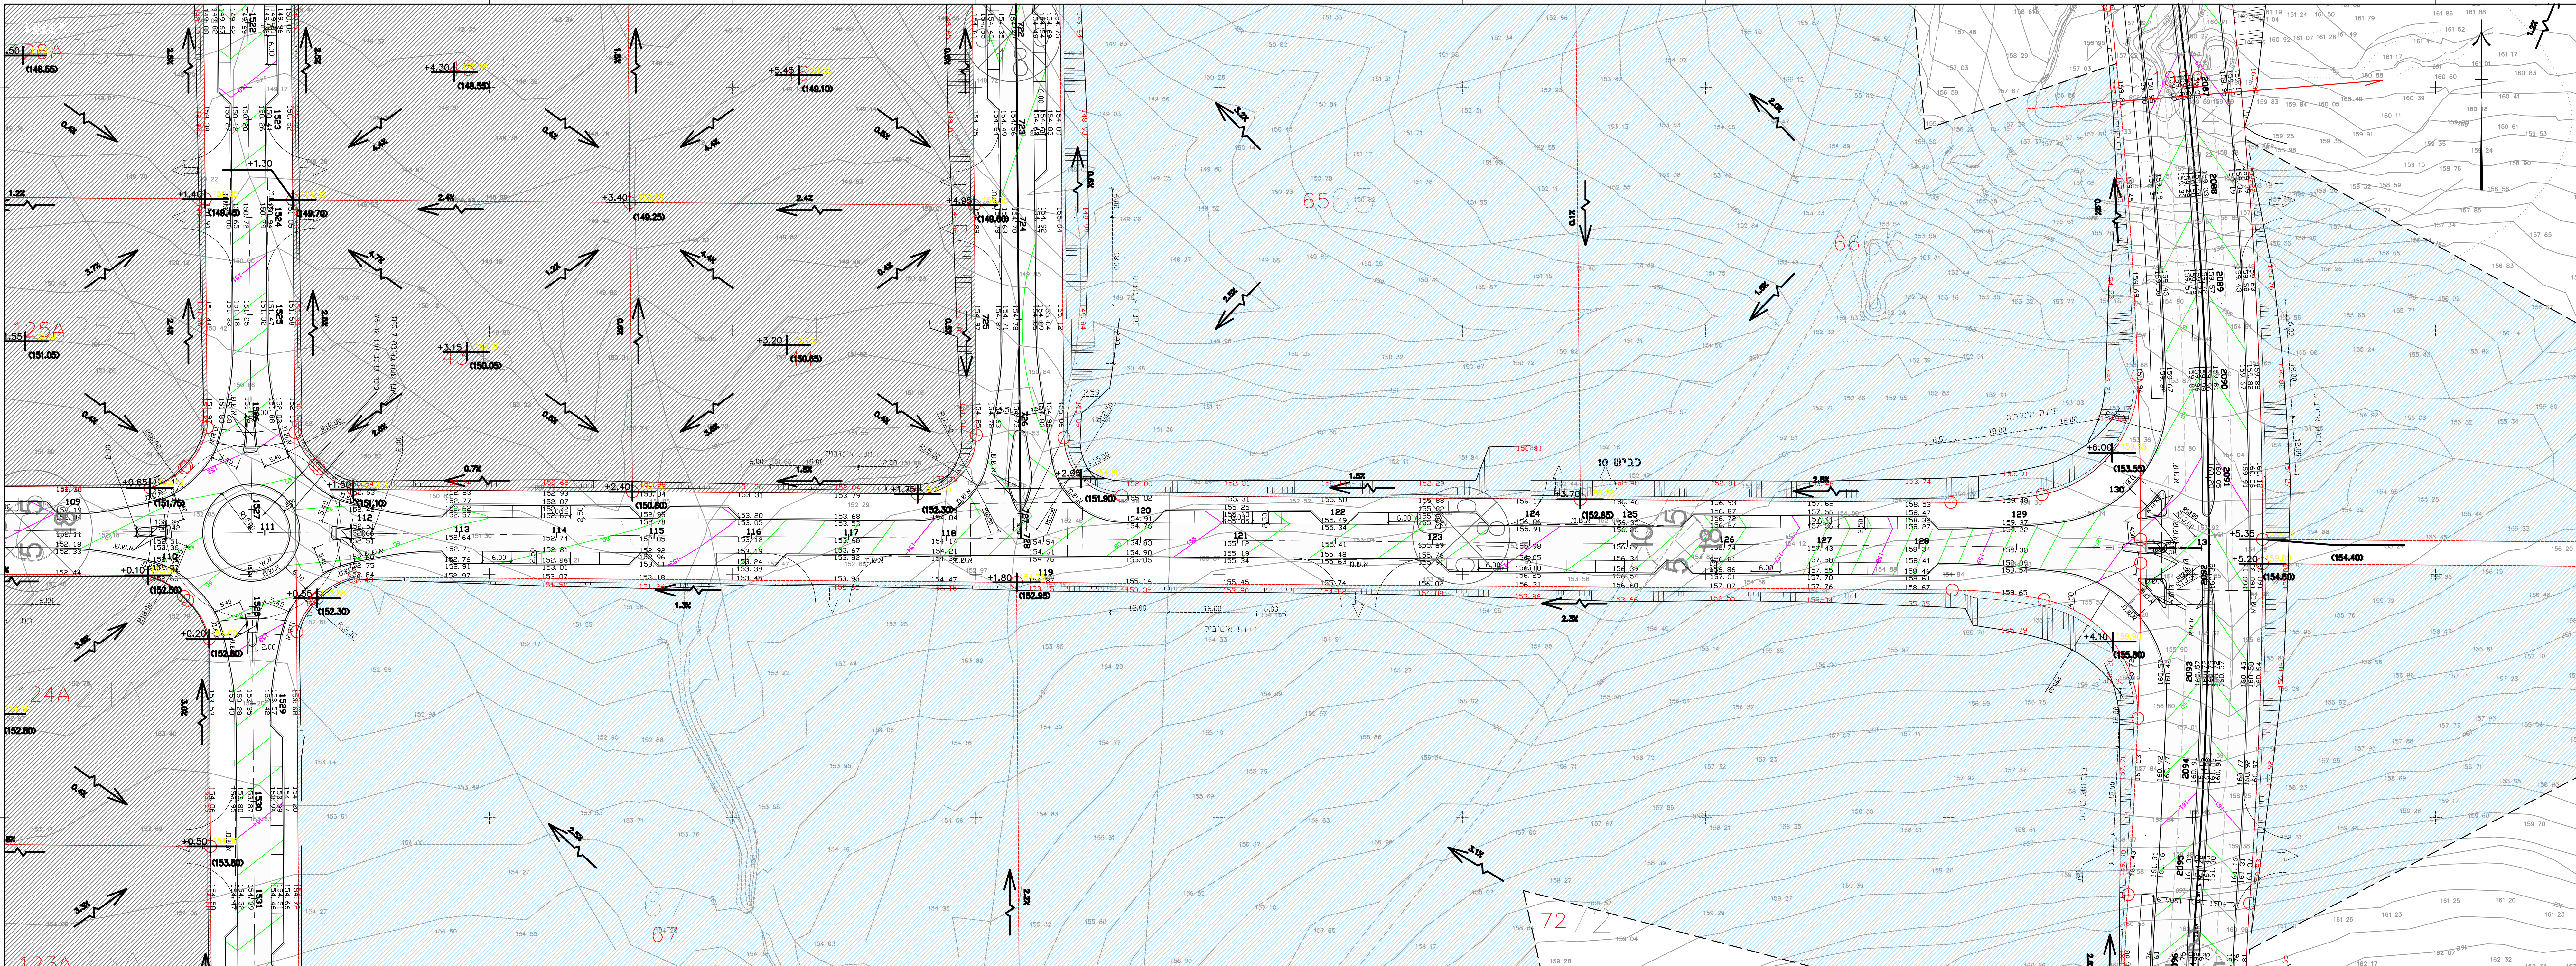

מחזור: תאריך: תאריך עדכון: אסמכתא: / יום העדכון: איש:

המבצע אחראי לבדיקת כל המידות לפני הביצוע:  
עד כל שעות או אי התאמה עליו להודיע מיד למתכנן.

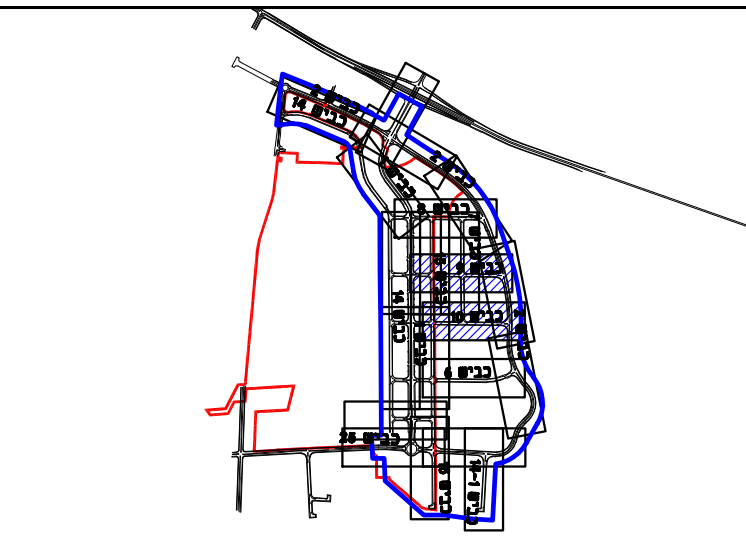

מפתח גייונות/דרישים סביבה

שם תחום: י.ש. נת

פרייקט: הרחבת אזור התעשייה

מסמך: תוכנית גת

שם תחנית: תנוחה

שבתון ראשני (ספ) ○ חתום (פי) ● שפרס (ספ) ○  
מסרה (עיו חס) ○ (אישור) (פי) ● (למחור) (פי) ● (לביצוע) ○

ספ 15/10/2020 ע.א. ו.ש. פ.א.  
מחזור: תאריך: שם: איש:

מס פרויקט: 180903  
מס תוכן: 37

מס גרסה: FRI-01-180903-PD-1309-00

פרייברג  
FRAIBERG LTD.  
הנדסאים (2004) בע"מ  
מסמך: תוכנית גת  
מסמך: תוכנית גת  
מסמך: תוכנית גת  
מסמך: תוכנית גת