הערות:

- רומי התכנון בתנוחה הם לשלב סופי כולל מבנה כביש
- שלב א' כולל עבודות עפר עד תחתית מבנה
- ביצוע עבודות עפר לפי תכנית זו יעשה בשטחי הכבישים בלב
- עבודות עפר במגרשים יבוצעו עפ"י תכנון אדריכל נוף
- השטח שהוחרג יבוצע בשלב הסופי

מקרא:

גבול עבודה	▬
מס' חתך	1000
ציר הכביש	─ ┼ ─
גובה מתוכנן לשלב סופי	504. 56
מיסעה	▭
לא לביצוע בשלב זה	▨
מילוי במגרשים על פי תכנית נוף	▨ ▨

מהדורה	תאריך	תאור עדכון / אסמכתא / יוזם העדכון	אישר

המבצע אחראי לבדיקת כל המידות לפני הביצוע !
על כל טעות או אי התאמה עליו להודיע מיד למתכנן.

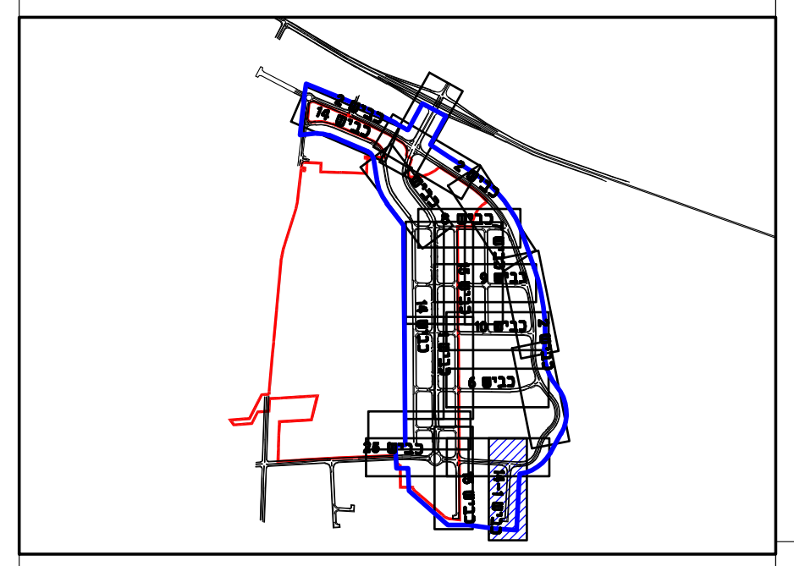

מפתח גיליונות/תרשים סביבה

שם מזמין :

י.ש. גת

פרוייקט:

הרחבת אזור התעשיה
המזרחי קרית גת

שם התכנית:

תנוחה

שלב תכנון	ראשוני (SD) ○	מוקדם (PD) ●	מפורט (DD) ○	
מטרה	לעיון (FI) ○	לאישור (FA) ○	למכרז (FT) ●	לביצוע (FC) ○
00	15/10/2020	ע.א.	ו.ש.	א.פ.
מהדורה	תאריך	תכנן	שרטט	אישר

מס' פרוייקט : **180903** קנ"מ:

שם קובץ :

p:\2018\180903\pd-ft\sheet\fri-hw-180903-pd-13xx-avodotafar

מס' גיליון :

FRI-01-180903-PD-1311-00

פרייברג
מהנדסים (2004) בע"מ
תכנון כבישים ותנועה

FRAIBERG
ENGINEERS (2004) LTD.
ROADS AND TRAFFIC PLANNING

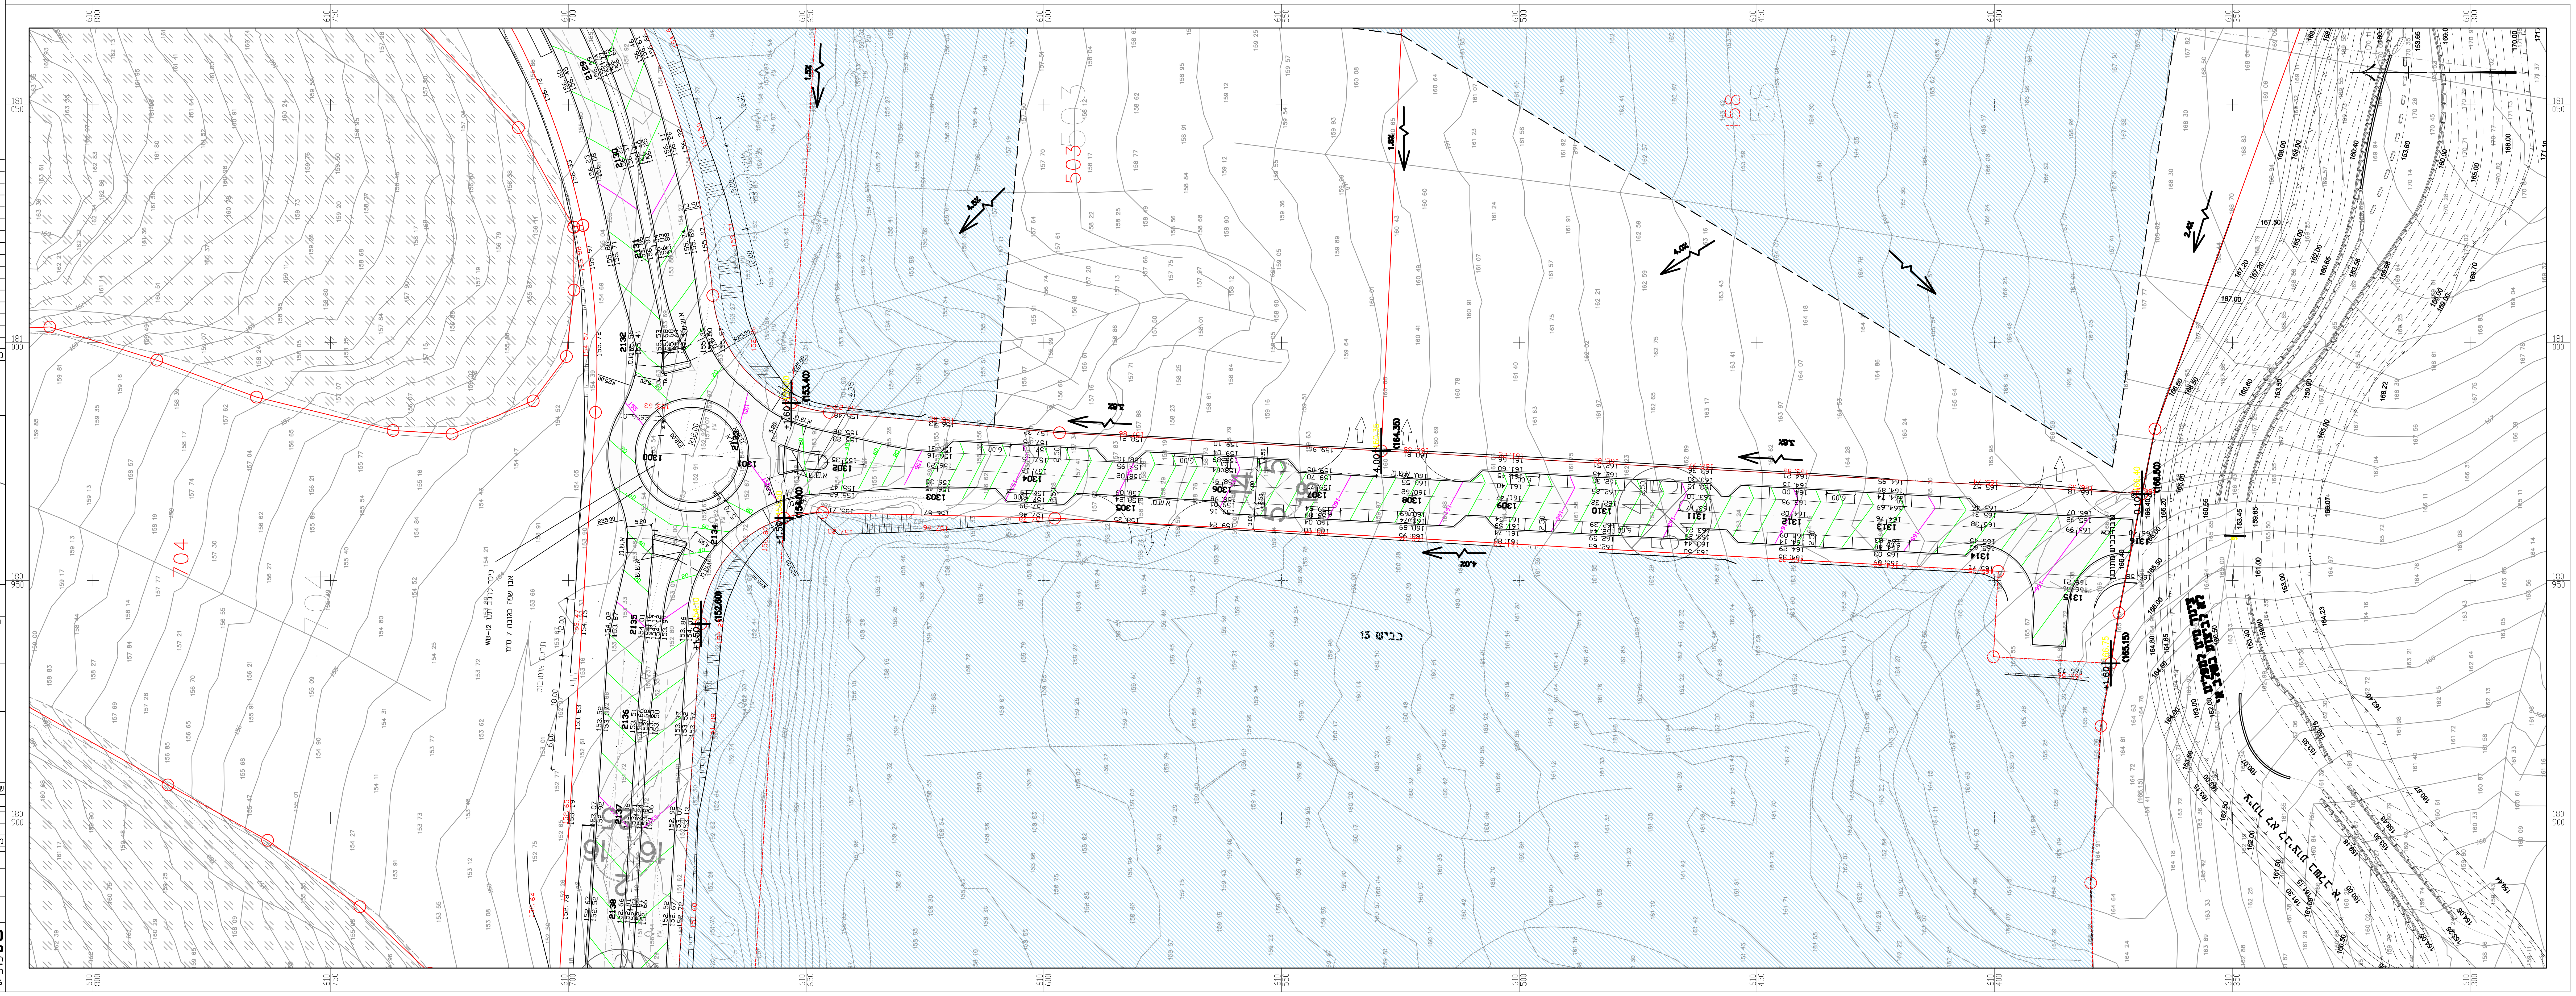רח' בר כוכבא 23 בני ברק 5126002 טל.03-7541000 פקס.03-7516356
23 Bar Kochva St. Bnei Brak 5126002 Tel. 03-7541000 Fax. 03-7516356