



כביש 1 חתכים 1047–1094

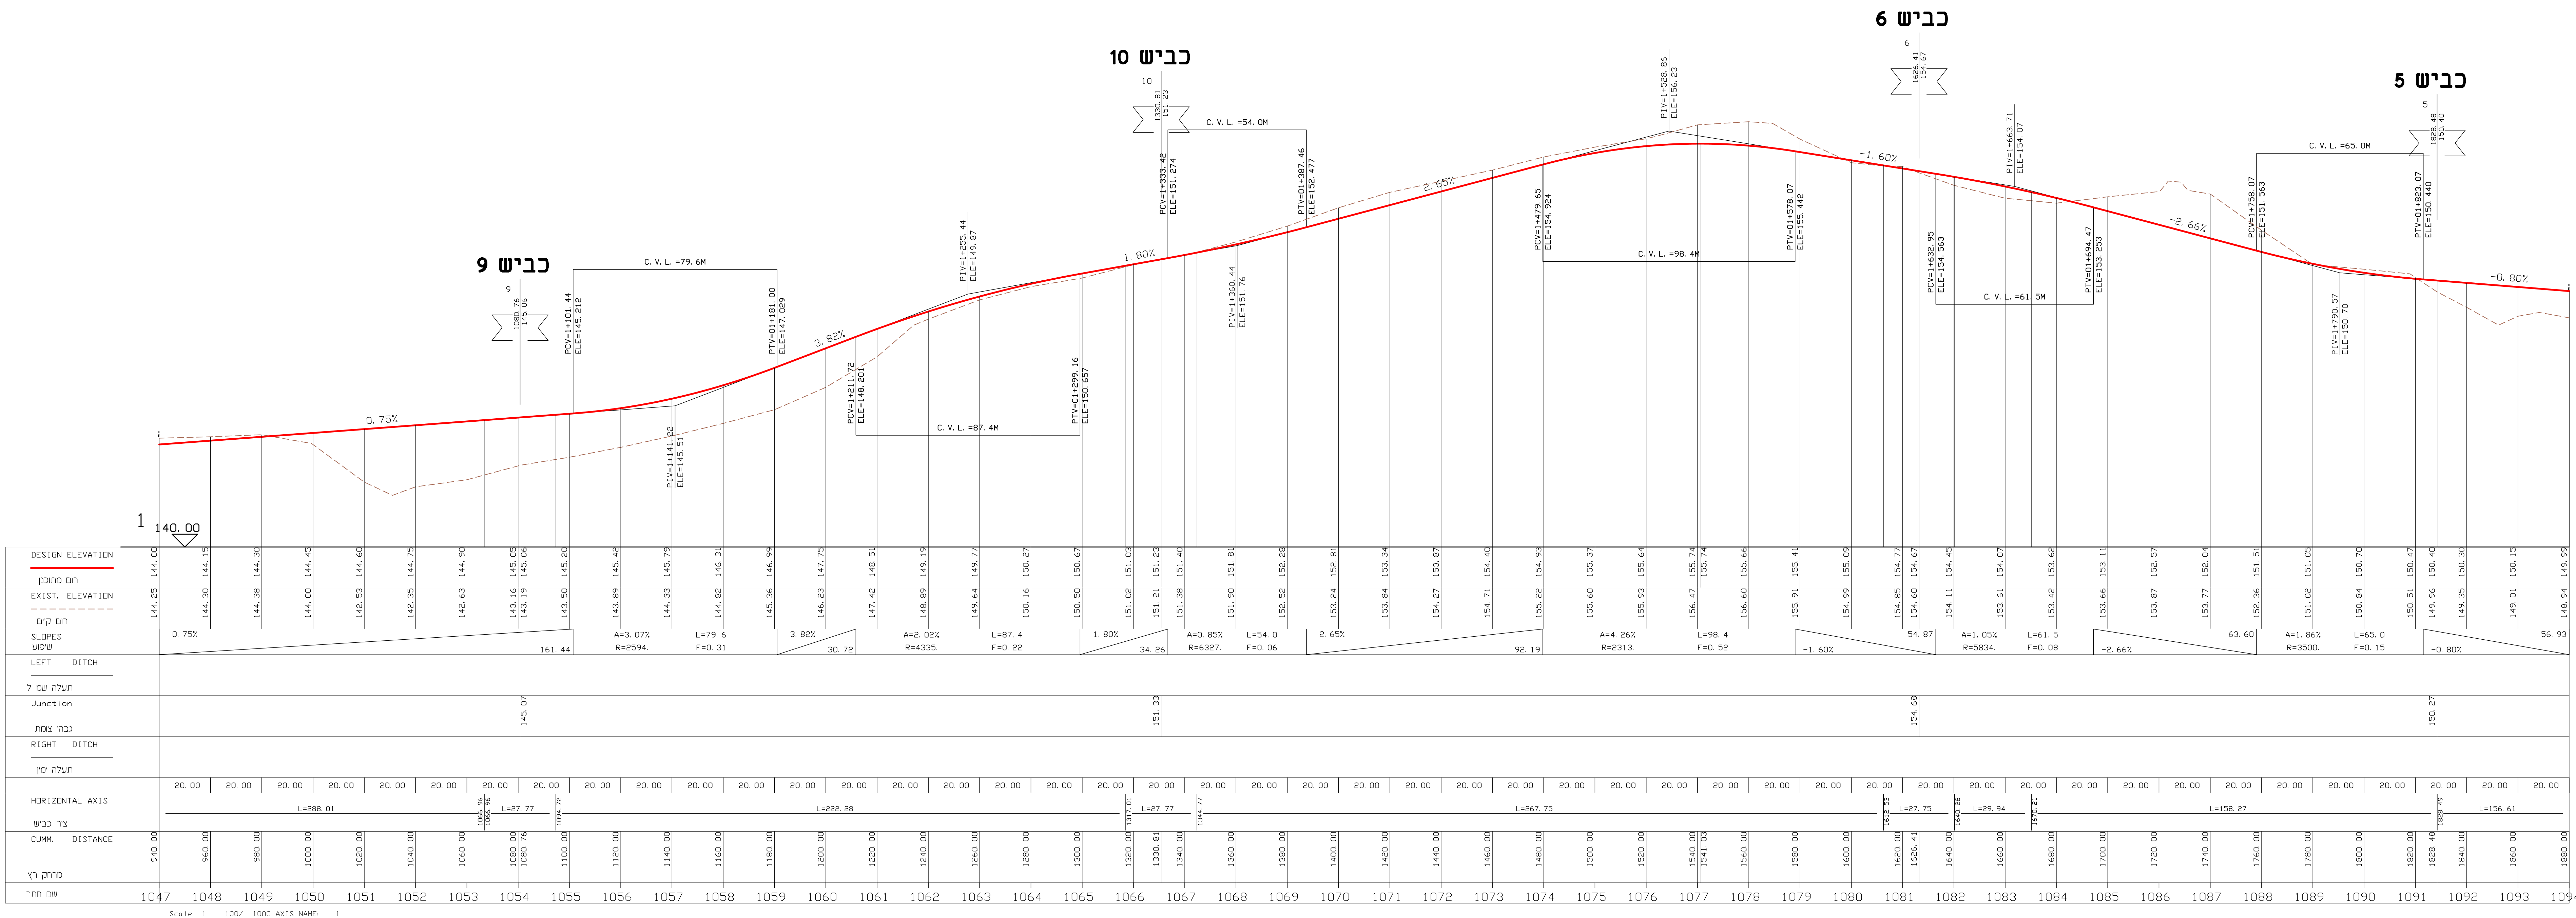

כביש 1 חתכים 1000–1047

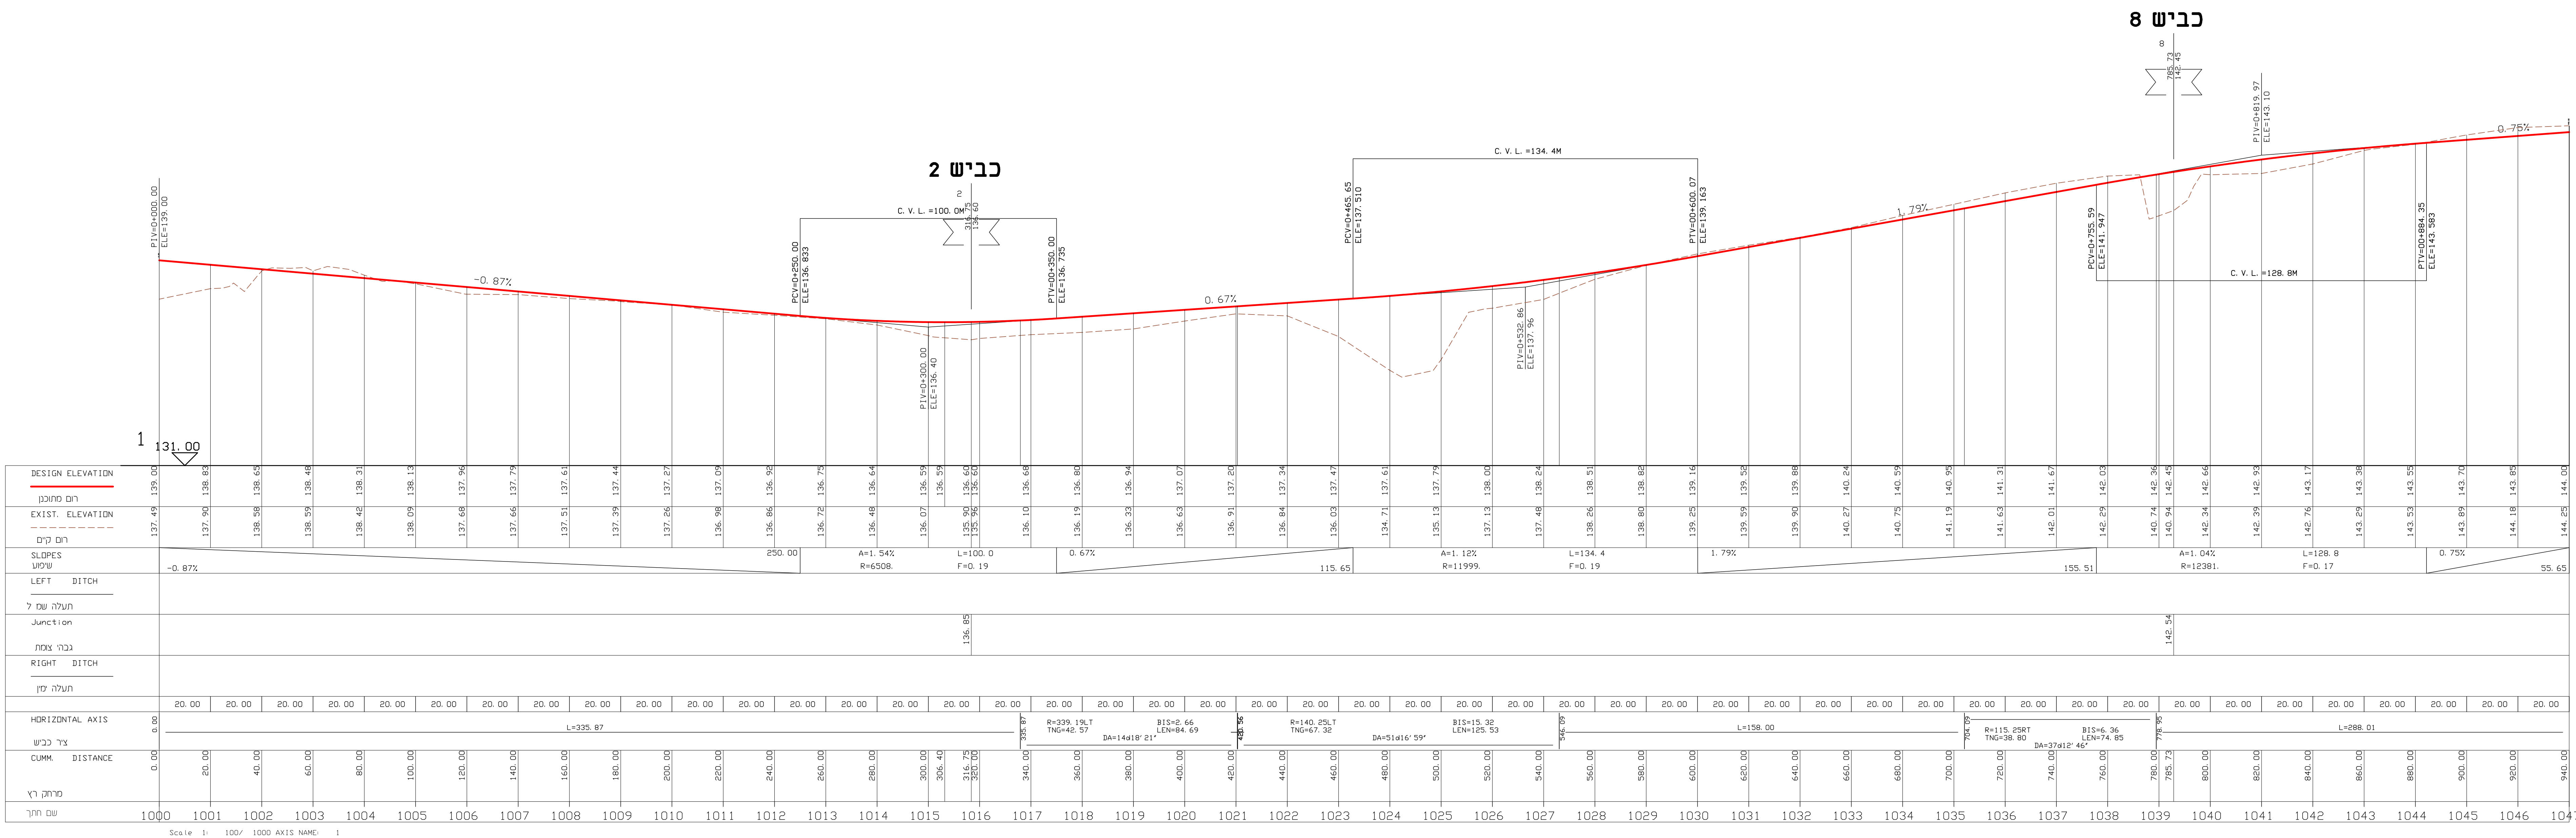

מהדורה	תאריך	תאור עדכון / אסמכתא / יוזם העדכון	אישור
--------	-------	-----------------------------------	-------

המבצע אחראי לבדיקת כל המידות לפני הביצוע!
על כל טעות או אי התאמה עליו להודיע מיד למתכנן.

שם מדמין : _____

גת .0

הרחבת אזור התעשייה
המזרחי קרית גת

כבישים

חתך לאורך

00-1094 1 10

(P0) מוקד	
-----------	--

ישראל (FA) ☐ למטר

ע.א.	
תכנון	ש

17	180
----	-----

3/2	100
-----	-----

set\fr=hw=18290

0903-PD-3

LTD.

41000.70	5126002
----------	---------

Brak 5126002 Tel.
