כביש 2 חתכים 2000-2047

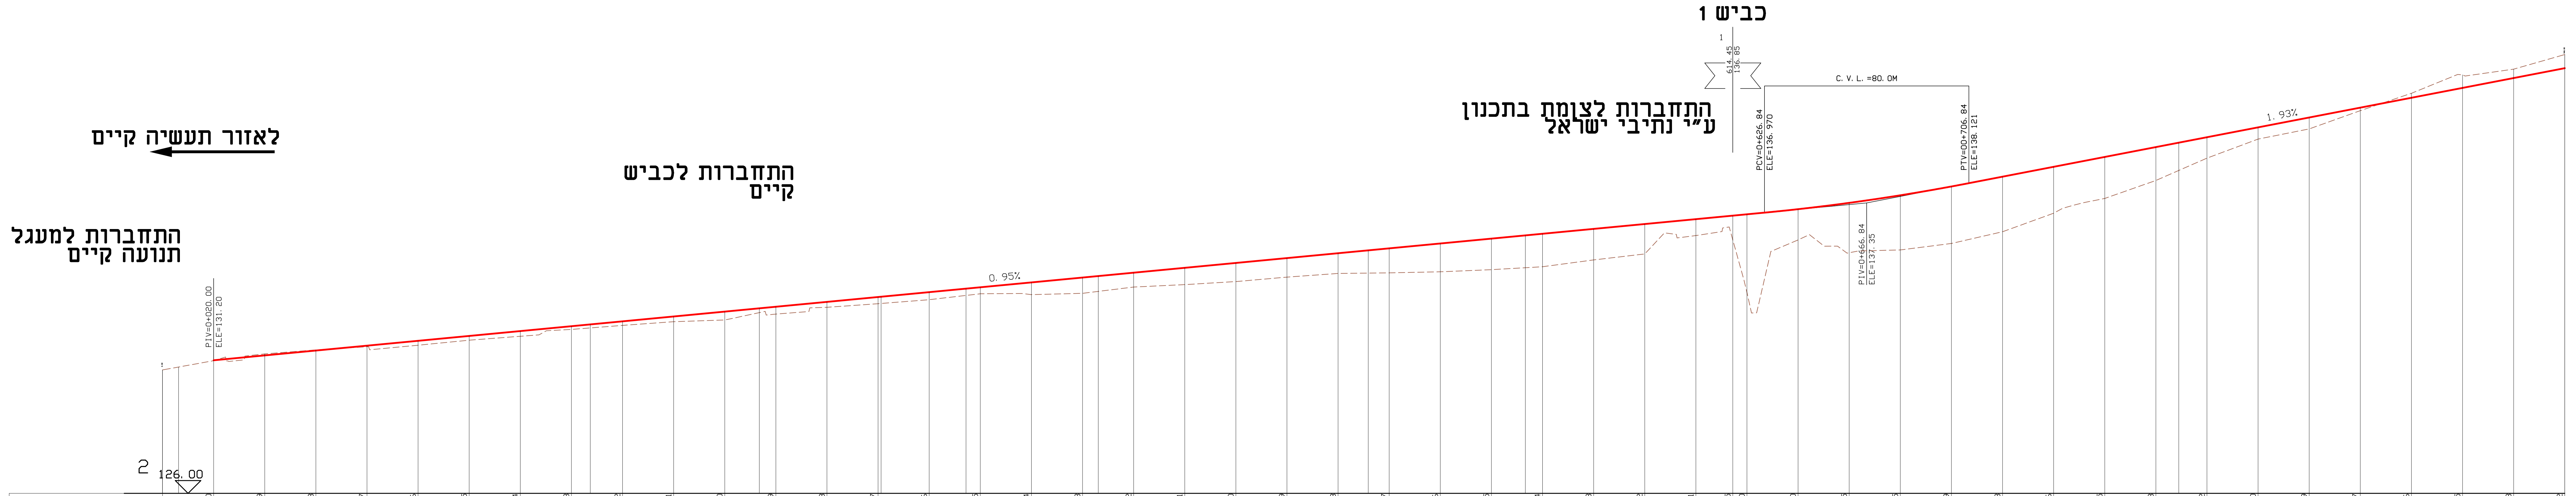

שם חתך	CUMM. DISTANCE מרחק רץ	DESIGN ELEVATION רום מתוכנן	EXIST. ELEVATION רום קיים	Junction גבהי צומת	20.00
2000	0.00		130.82		
2001	20.00	131.20	131.18		20.00
2002	40.00	131.39	131.45		20.00
2003	60.00	131.58	131.61		20.00
2004	80.00	131.77	131.73		20.00
2005	100.00	131.96	131.79		20.00
2006	120.00	132.15	131.99		20.00
2007	140.00	132.34	132.14		20.00
2008	160.00	132.53	132.41		20.00
2009	180.00	132.72	132.56		20.00
2010	200.00	132.91	132.71		20.00
2011	220.00	133.10	132.77		20.00
2012	240.00	133.29	133.01		20.00
2013	260.00	133.48	133.27		20.00
2014	280.00	133.67	133.41		20.00
2015	300.00	133.86	133.57		20.00
2016	320.00	134.05	133.80		20.00
2017	340.00	134.24	133.77		20.00
2018	360.00	134.43	133.82		20.00
2019	380.00	134.62	134.06		20.00
2020	400.00	134.81	134.16		20.00
2021	420.00	135.00	134.28		20.00
2022	440.00	135.19	134.45		20.00
2023	460.00	135.38	134.59		20.00
2024	480.00	135.57	134.62		20.00
2025	500.00	135.76	134.66		20.00
2026	520.00	135.95	134.74		20.00
2027	540.00	136.14	134.86		20.00
2028	560.00	136.33	135.12		20.00
2029	580.00	136.52	135.35		20.00
2030	600.00	136.71	136.07		20.00
	614.45	136.85	135.90	136.60	
2031	620.00	136.90	133.85		20.00
2032	640.00	137.10	135.90		20.00
2033	660.00	137.35	135.40		20.00
2034	680.00	137.65	135.51		20.00
2035	700.00	137.99	135.76		20.00
2036	720.00	138.38	136.22		20.00
2037	740.00	138.76	136.95		20.00
2038	760.00	139.15	137.52		20.00
2039	780.00	139.53	138.23		20.00
2040	800.00	139.92	139.10		20.00
2041	820.00	140.30	139.84		20.00
2042	840.00	140.69	140.24		20.00
2043	860.00	141.07	140.96		20.00
2044	880.00	141.46	141.63		20.00
2045	900.00	141.85	142.36		20.00
2046	920.00	142.23	142.58		20.00
2047	940.00	142.62	143.15		20.00

SLOPES שיפוע: 0.95% 606.84 | A=0.98% R=8189. L=80.0 F=0.10 | 1.93% 233.16

LEFT DITCH תעלה שמ ל

RIGHT DITCH תעלה ימין

HORIZONTAL AXIS ציר כביש: 0.00 – 6.29 R=12000.00RT TNG=80.55 BIS=0.27 LEN=161.09 DA=0d46'09" | 167.38 L=66.15 | 233.54 R=2014.00RT TNG=23.82 BIS=0.14 LEN=47.64 DA=1d21'19" | 281.18 L=33.23 | 314.41 R=1014.00RT TNG=25.88 BIS=0.33 LEN=51.75 DA=2d55'27" | 366.16 L=105.65 | 471.81 R=525.50RT TNG=30.76 BIS=0.90 LEN=61.46 DA=6d42'03" | 533.27 L=255.69 | 788.96 L=158.16 | 947.12

Scale 1: 100/ 1000 AXIS NAME: 2

כביש 1 חתכים 1094-1122

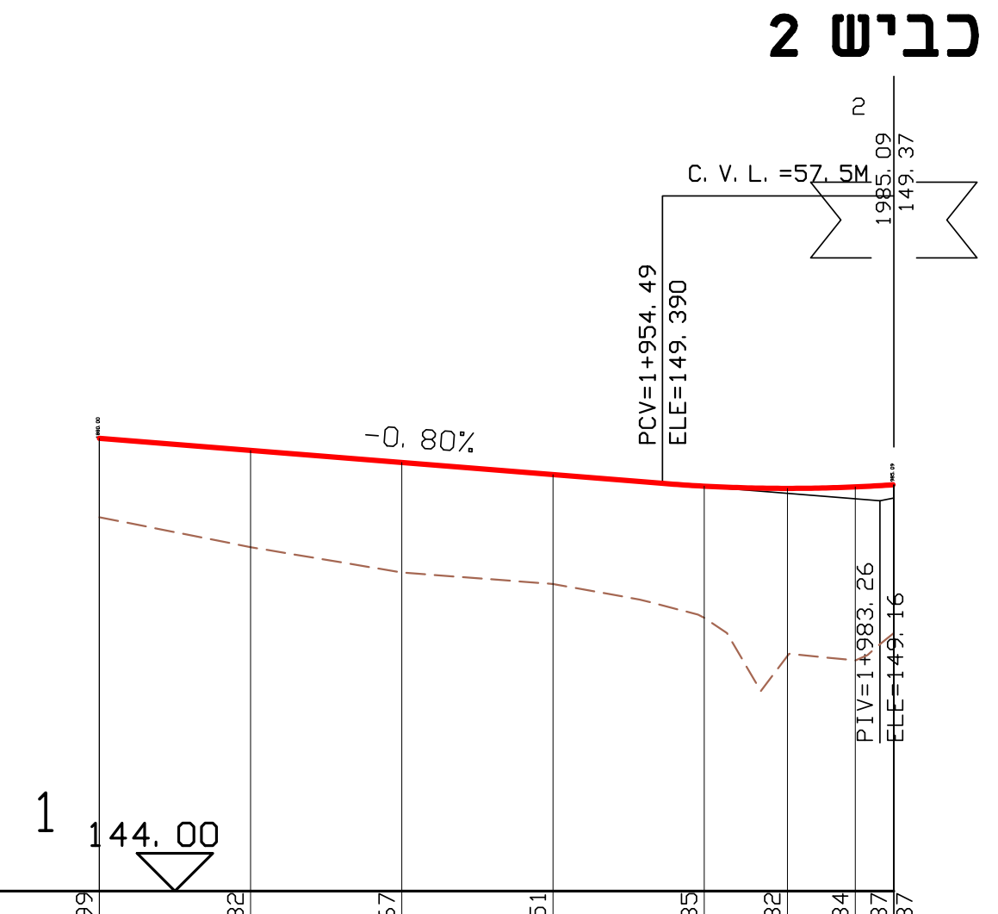

שם חתך	CUMM. DISTANCE מרחק רץ	DESIGN ELEVATION רום מתוכנן	EXIST. ELEVATION רום קיים	Junction גבהי צומת	20.00
1094	1880.00	149.99	148.94		
1095	1900.00	149.82	148.55		20.00
1096	1920.00	149.67	148.21		20.00
1097	1940.00	149.51	148.06		20.00
1098	1960.00	149.35	147.61		20.00
	1971.01	149.32			
1099	1980.00	149.34	147.05		20.00
	1985.09	149.37	147.41	148.67	
		149.37	147.41		

SLOPES שיפוע: -0.80% 74.49 | A=2.78% L=57.5 R=2068. F=0.20

LEFT DITCH תעלה שמ ל

RIGHT DITCH תעלה ימין

HORIZONTAL AXIS ציר כביש: L=156.61 | 1985.10

Scale 1: 100/ 1000 AXIS NAME: 1

אישר	תאור עדכון / אסמכתא / יוזם העדכון	תאריך	מהדורה

המבצע אחראי לבדיקת כל המידות לפני הביצוע !
על כל טעות או אי התאמה עליו להודיע מיד למתכנן.

מפתח גיליונות/תרשים סביבה

שם מזמין :
י.ש. גת

פרוייקט:
הרחבת אזור התעשיה
המזרחי קרית גת

שם התכנית:
כבישים
חתך לאורך
כביש 1 1094-1122, כביש 2 2000-2047

שלב תכנון	ראשוני (SD) ○	מוקדם (PD) ●	מפורט (DD) ○	
מטרה	לעיון (FI) ○	לאישור (FA) ○	למכרז (FT) ●	לביצוע (FC) ○

מהדורה	תאריך	תכנן	שרטט	אישר
00	15/10/2020	ע.א.	ו.ב.	א.פ.

מס' פרוייקט : 180903
קנ"מ: 1:100/1000

שם קובץ :
p:\2018\180903\pd-ft\sheet\fri-hw-180903-pd-300x

מס' גיליון :
FRI-HW-180903-PD-3002-00

FRAIBERG
ENGINEERS (2004) LTD.
ROADS AND TRAFFIC PLANNING
פרייברג
מהנדסים (2004) בע"מ
תכנון כבישים ותנועה
רח' בר כוכבא 23 בני ברק 5126002 טל. 03-7541000 פקס. 03-7516356
23 Bar Kochva St. Bnei Brak 5126002 Tel. 03-7541000 Fax. 03-7516356

P:\2018\180903\PD-FT\SHEET\FRI-HW-180903-PD-300X.dwg, 09/11/20 14:26:57