כביש 7 חתכים 700-727

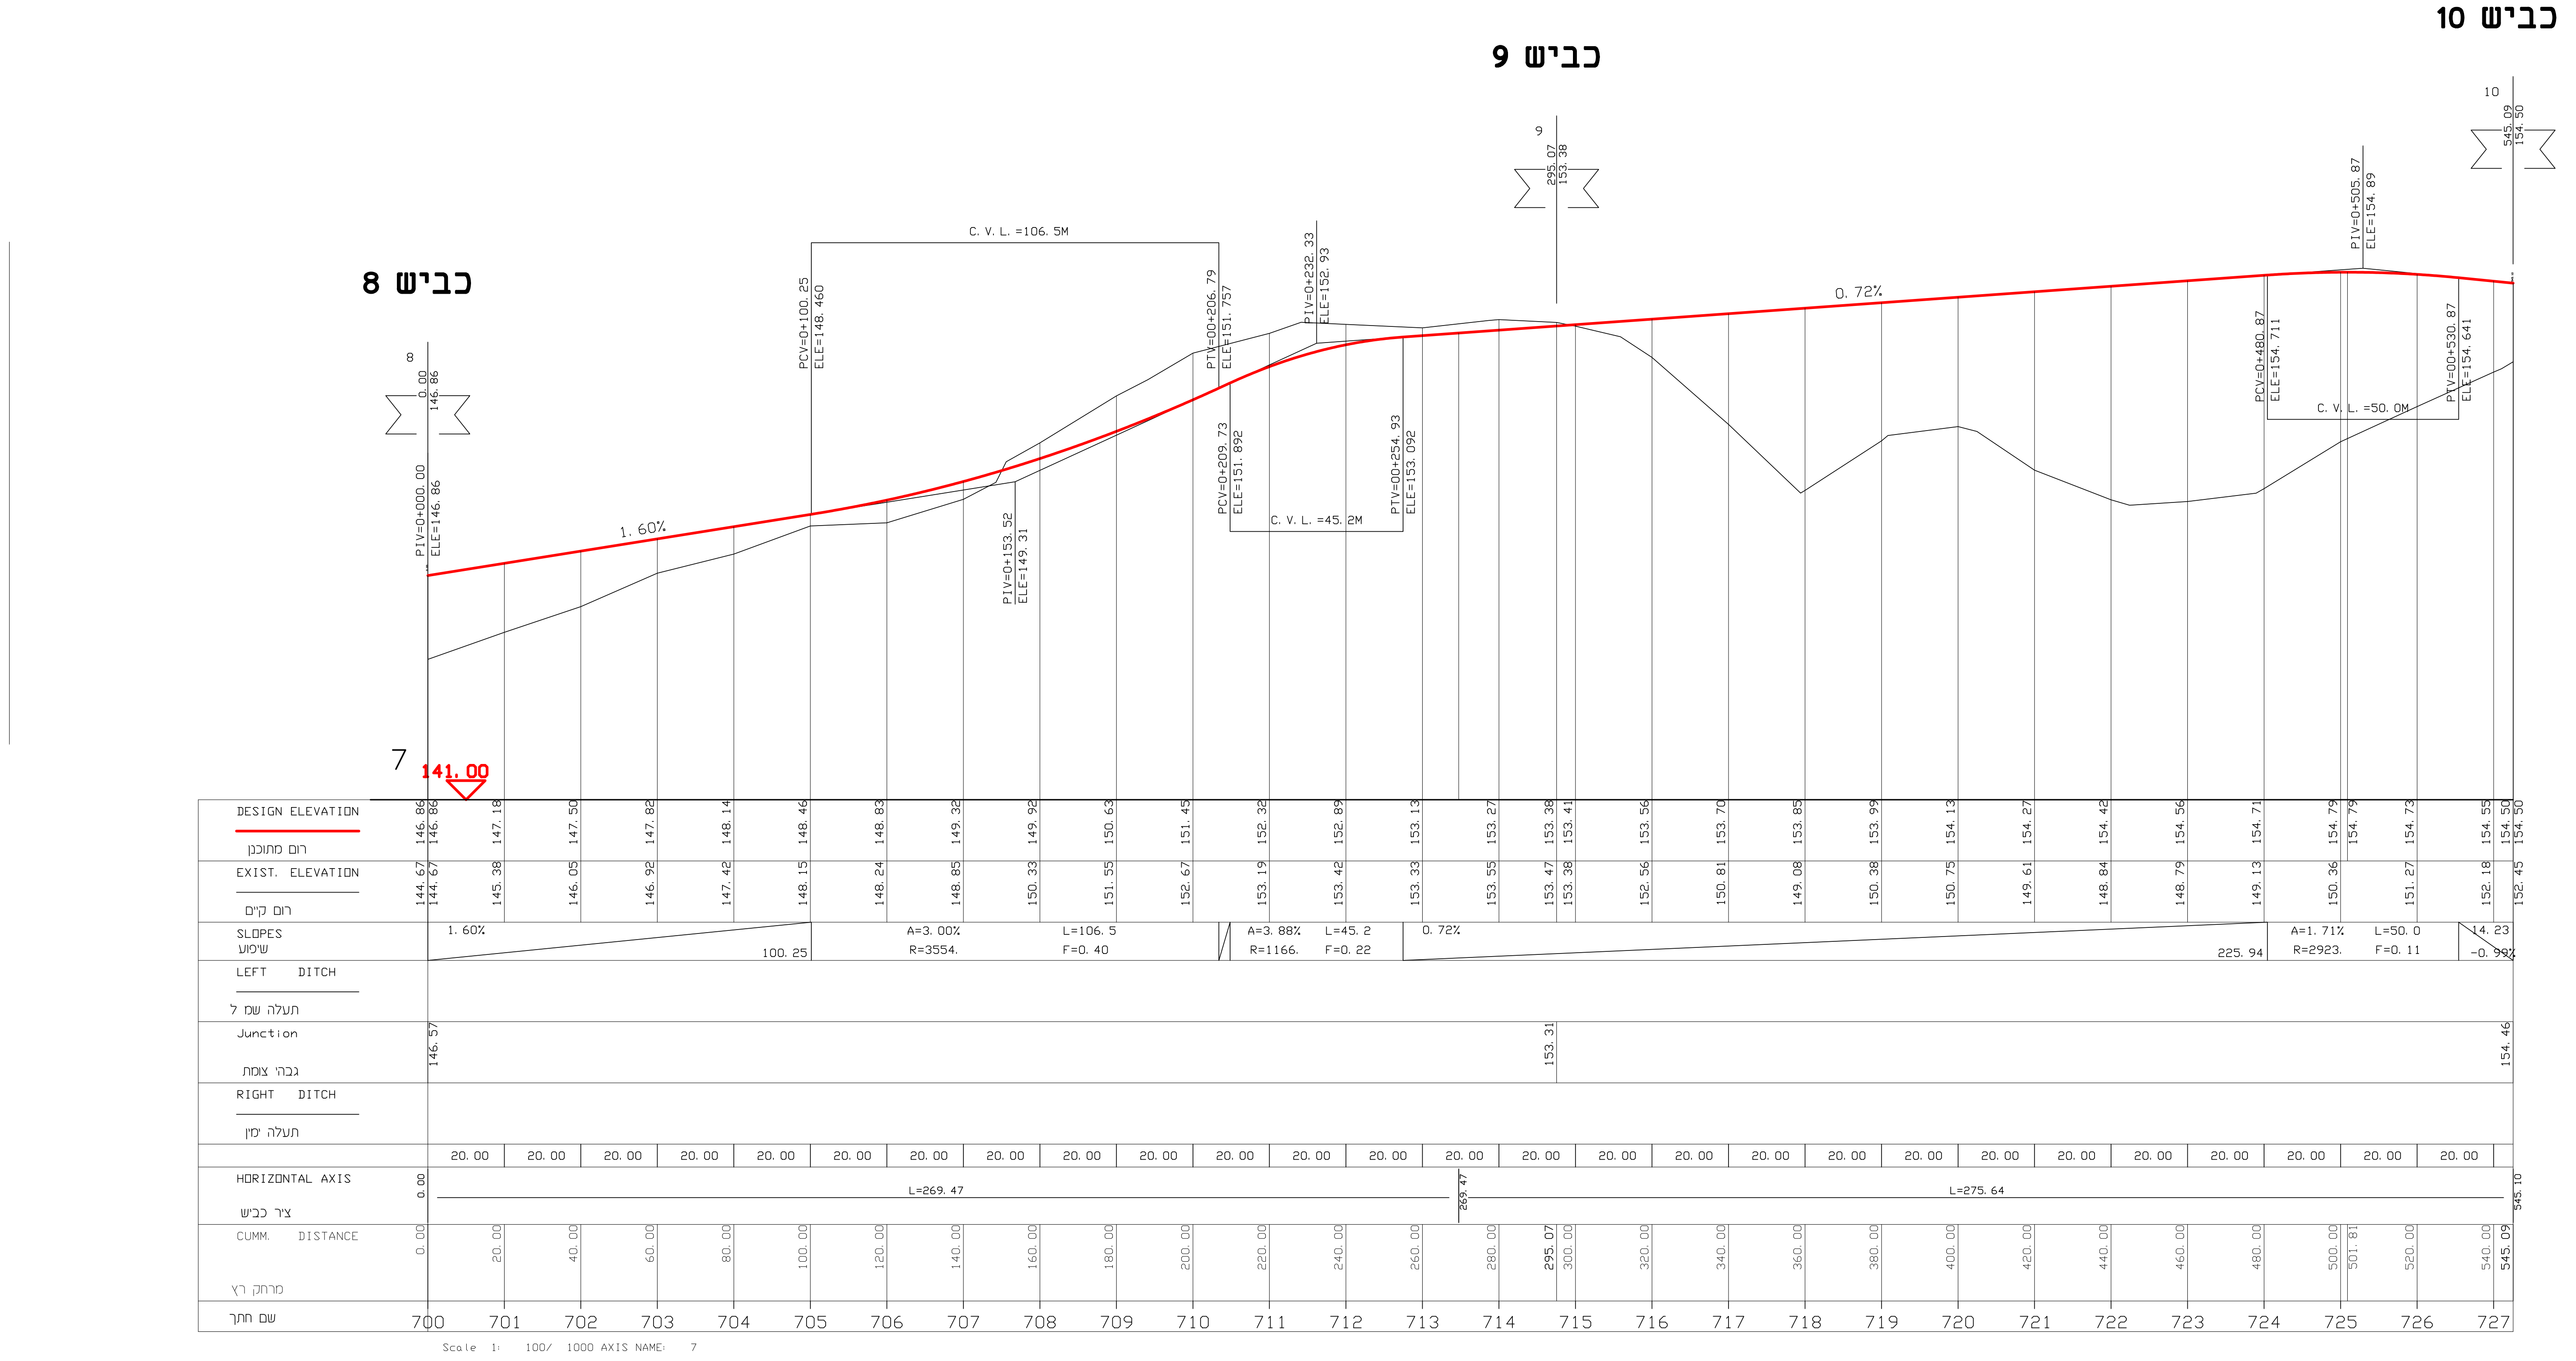
כביש 8
כביש 9
כביש 10
C. V. L. =106. 5M
C. V. L. =45. 2M
C. V. L. =50. 0M
1. 60%
0. 72%
141. 00
DESIGN ELEVATION
רום מתוכנן
EXIST. ELEVATION
רום קיים
SLOPES
שיפוע
LEFT DITCH
תעלה שמ' 7
Junction
גובה צומת
RIGHT DITCH
תעלה ימין
HORIZONTAL AXIS
ציר כביש
CUMM. DISTANCE
מרחק צ'
שם חתך
L=269. 47
L=275. 64
700 701 702 703 704 705 706 707 708 709 710 711 712 713 714 715 716 717 718 719 720 721 722 723 724 725 726 727
Scale 1: 100/ 1000 AXIS NAME: 7

כביש 6 חתכים 600-633

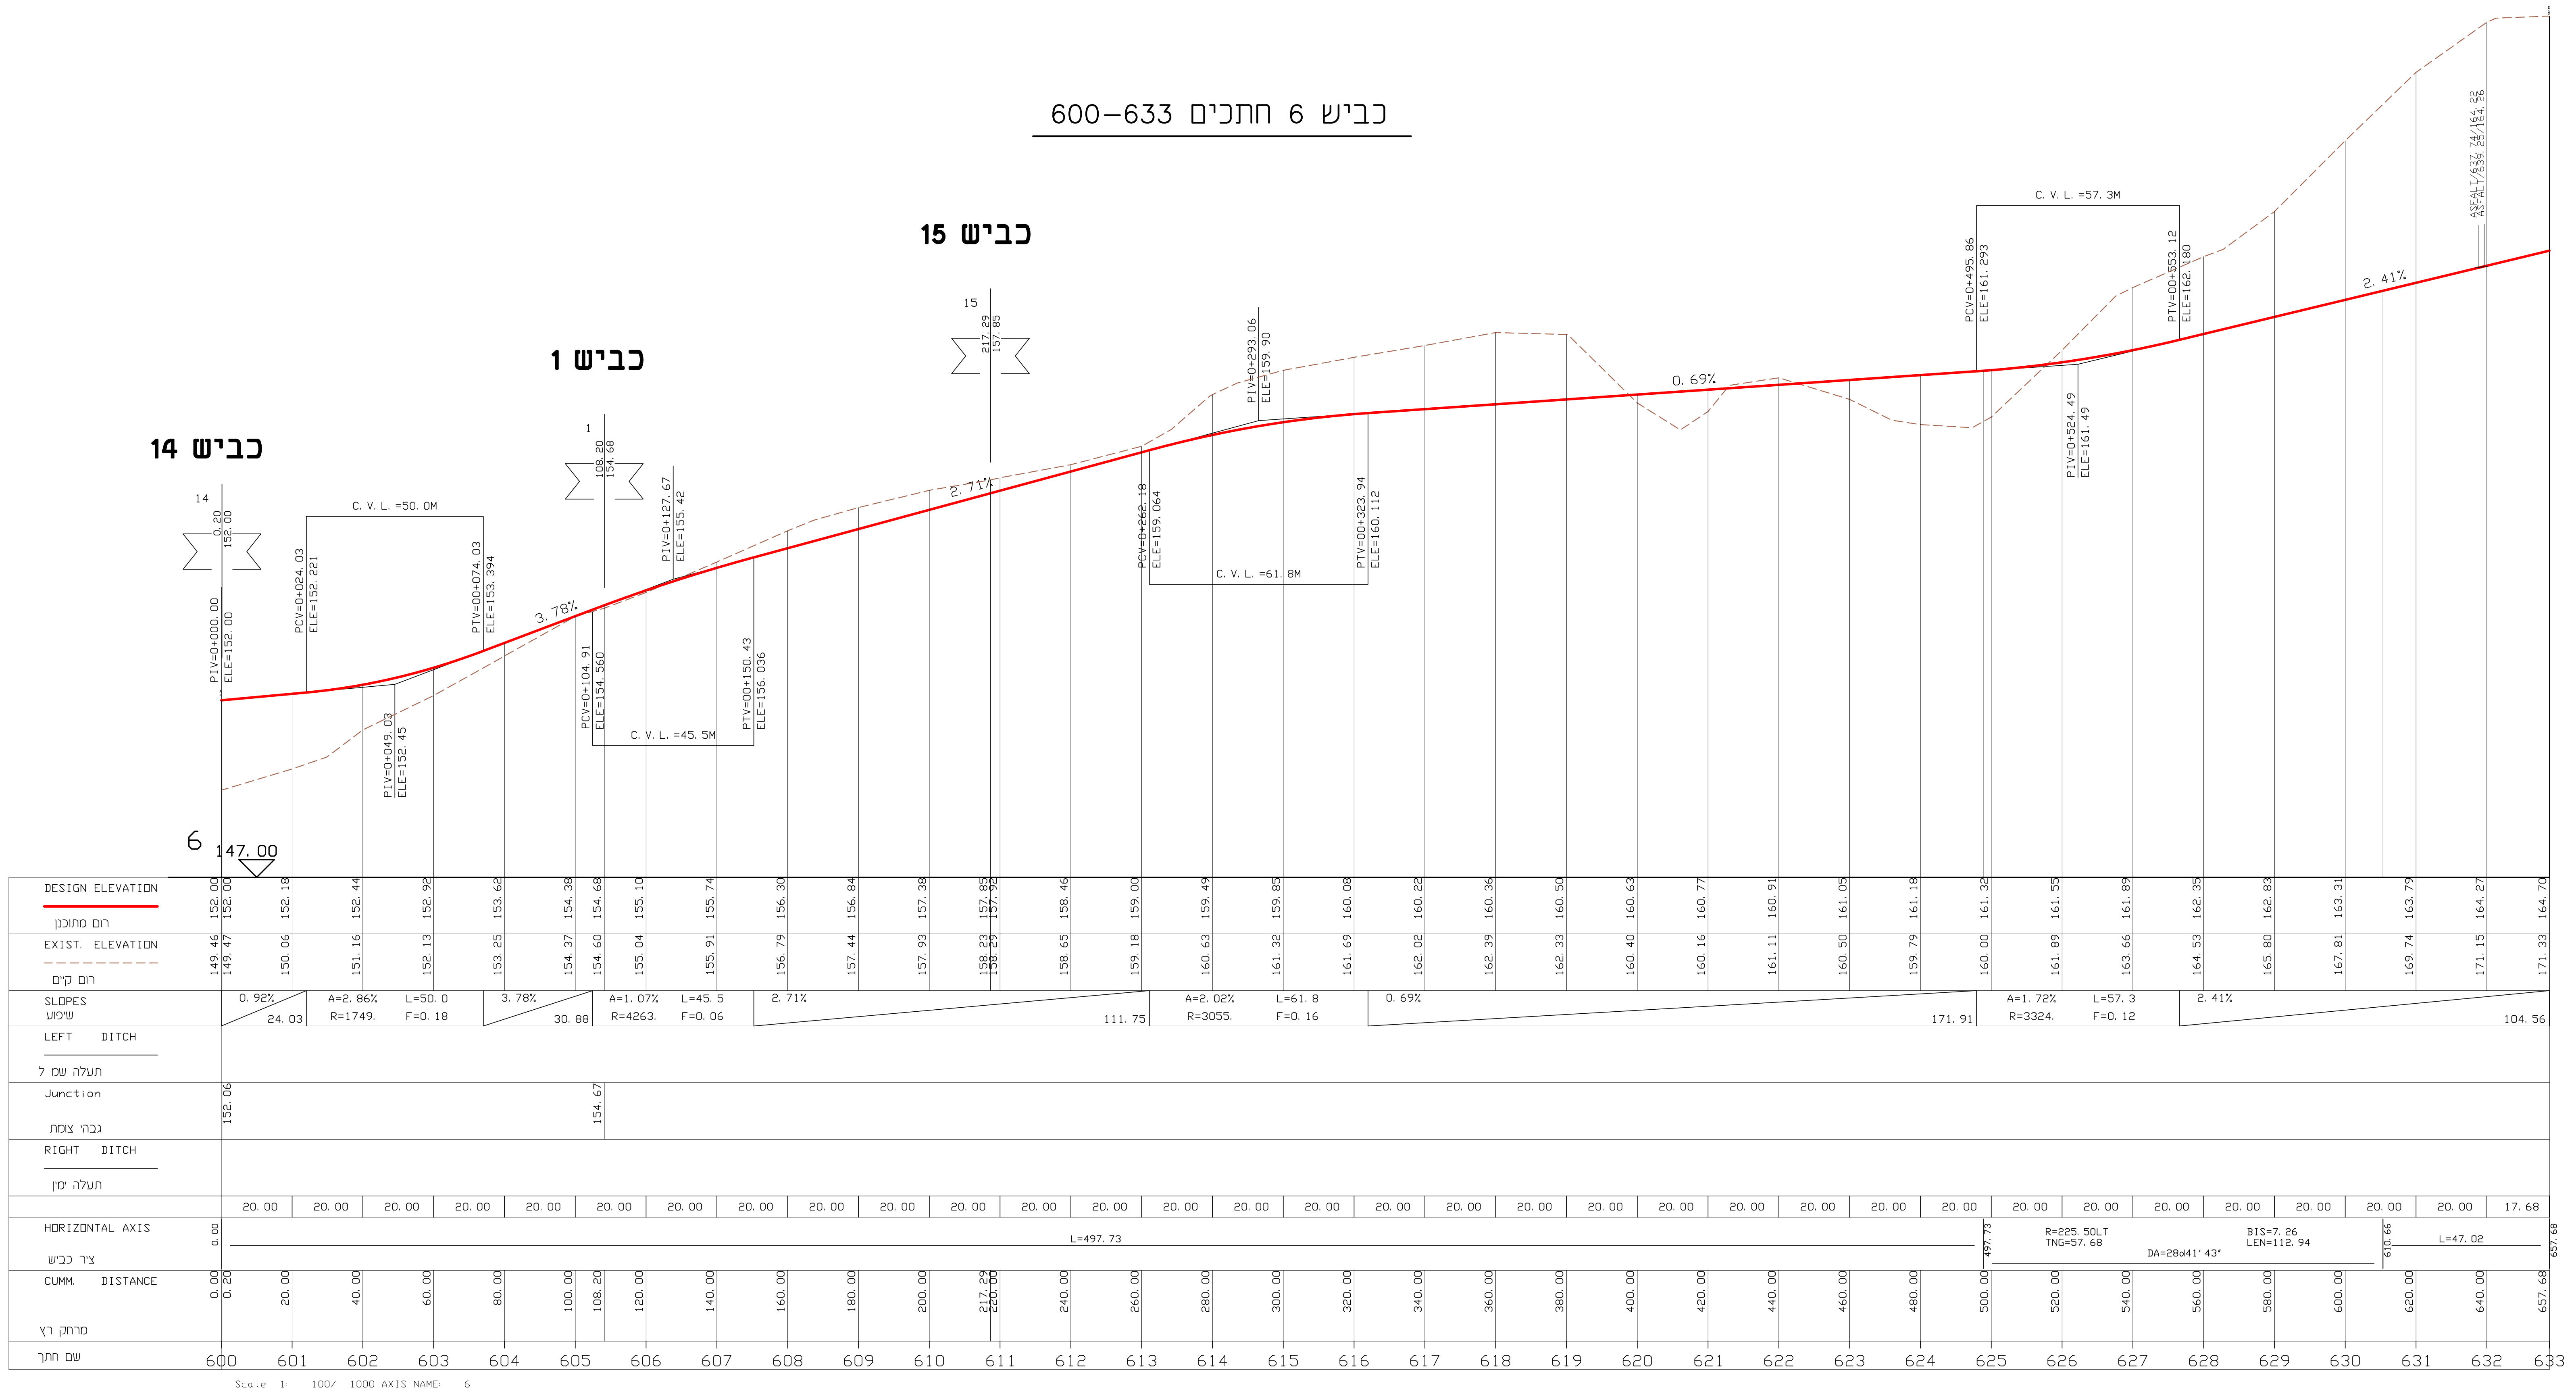
כביש 14
כביש 1
כביש 15
C. V. L. =50. 0M
C. V. L. =45. 5M
C. V. L. =61. 8M
C. V. L. =57. 3M
3. 78%
2. 71%
0. 69%
2. 41%
147. 00
DESIGN ELEVATION
רום מתוכנן
EXIST. ELEVATION
רום קיים
SLOPES
שיפוע
LEFT DITCH
תעלה שמ' 7
Junction
גובה צומת
RIGHT DITCH
תעלה ימין
HORIZONTAL AXIS
ציר כביש
CUMM. DISTANCE
מרחק צ'
שם חתך
L=497. 73
R=225. 50LT
L=47. 02
600 601 602 603 604 605 606 607 608 609 610 611 612 613 614 615 616 617 618 619 620 621 622 623 624 625 626 627 628 629 630 631 632 633
Scale 1: 100/ 1000 AXIS NAME: 6

אישר	יוזם העדכון / אסמכתא / תאור עדכון	תאריך	מהדורה

המבצע אחראי לבדיקת כל המידות לפני הביצוע !
על כל טעות או אי התאמה עליו להודיע מיד למתכנן.

מפתח גיליונות/תרשים סביבה

שם מזמין :
י.ש. גת

פרוייקט:
הרחבת אזור התעשיה
המזרחי קרית גת

שם התכנית:
כבישים
חתך לאורך
כביש 6 600-633, כביש 7 700-727

שלב תכנון	ראשוני (SD) ○	מוקדם (PD) ●	מפורט (DD) ○
מטרה	לעיון (FI) ○	לאישור(FA) ○	למכרז (FT) ●	לביצוע(FC) ○

מהדורה	תאריך	תכנן	שרטט	אישר
00	15/10/2020	ע.א.	ו.ב.	א.פ.

מס' פרוייקט : 180903 קנ"מ: 1:100/1000

שם קובץ :
p:\2018\180903\pd-ft\sheet\fri-hw-180903-pd-300x

מס' גיליון :
FRI-HW-180903-PD-3005-00

פרייברג
מהנדסים (2004) בע"מ
תכנון כבישים ותנועה
FRAIBERG
ENGINEERS (2004) LTD.
ROADS AND TRAFFIC PLANNING
רח' בר כוכבא 23 בני ברק 5126002 טל. 03-7541000 פקס. 03-7516356
23 Bar Kochva St. Bnei Brak 5126002 Tel. 03-7541000 Fax. 03-7516356