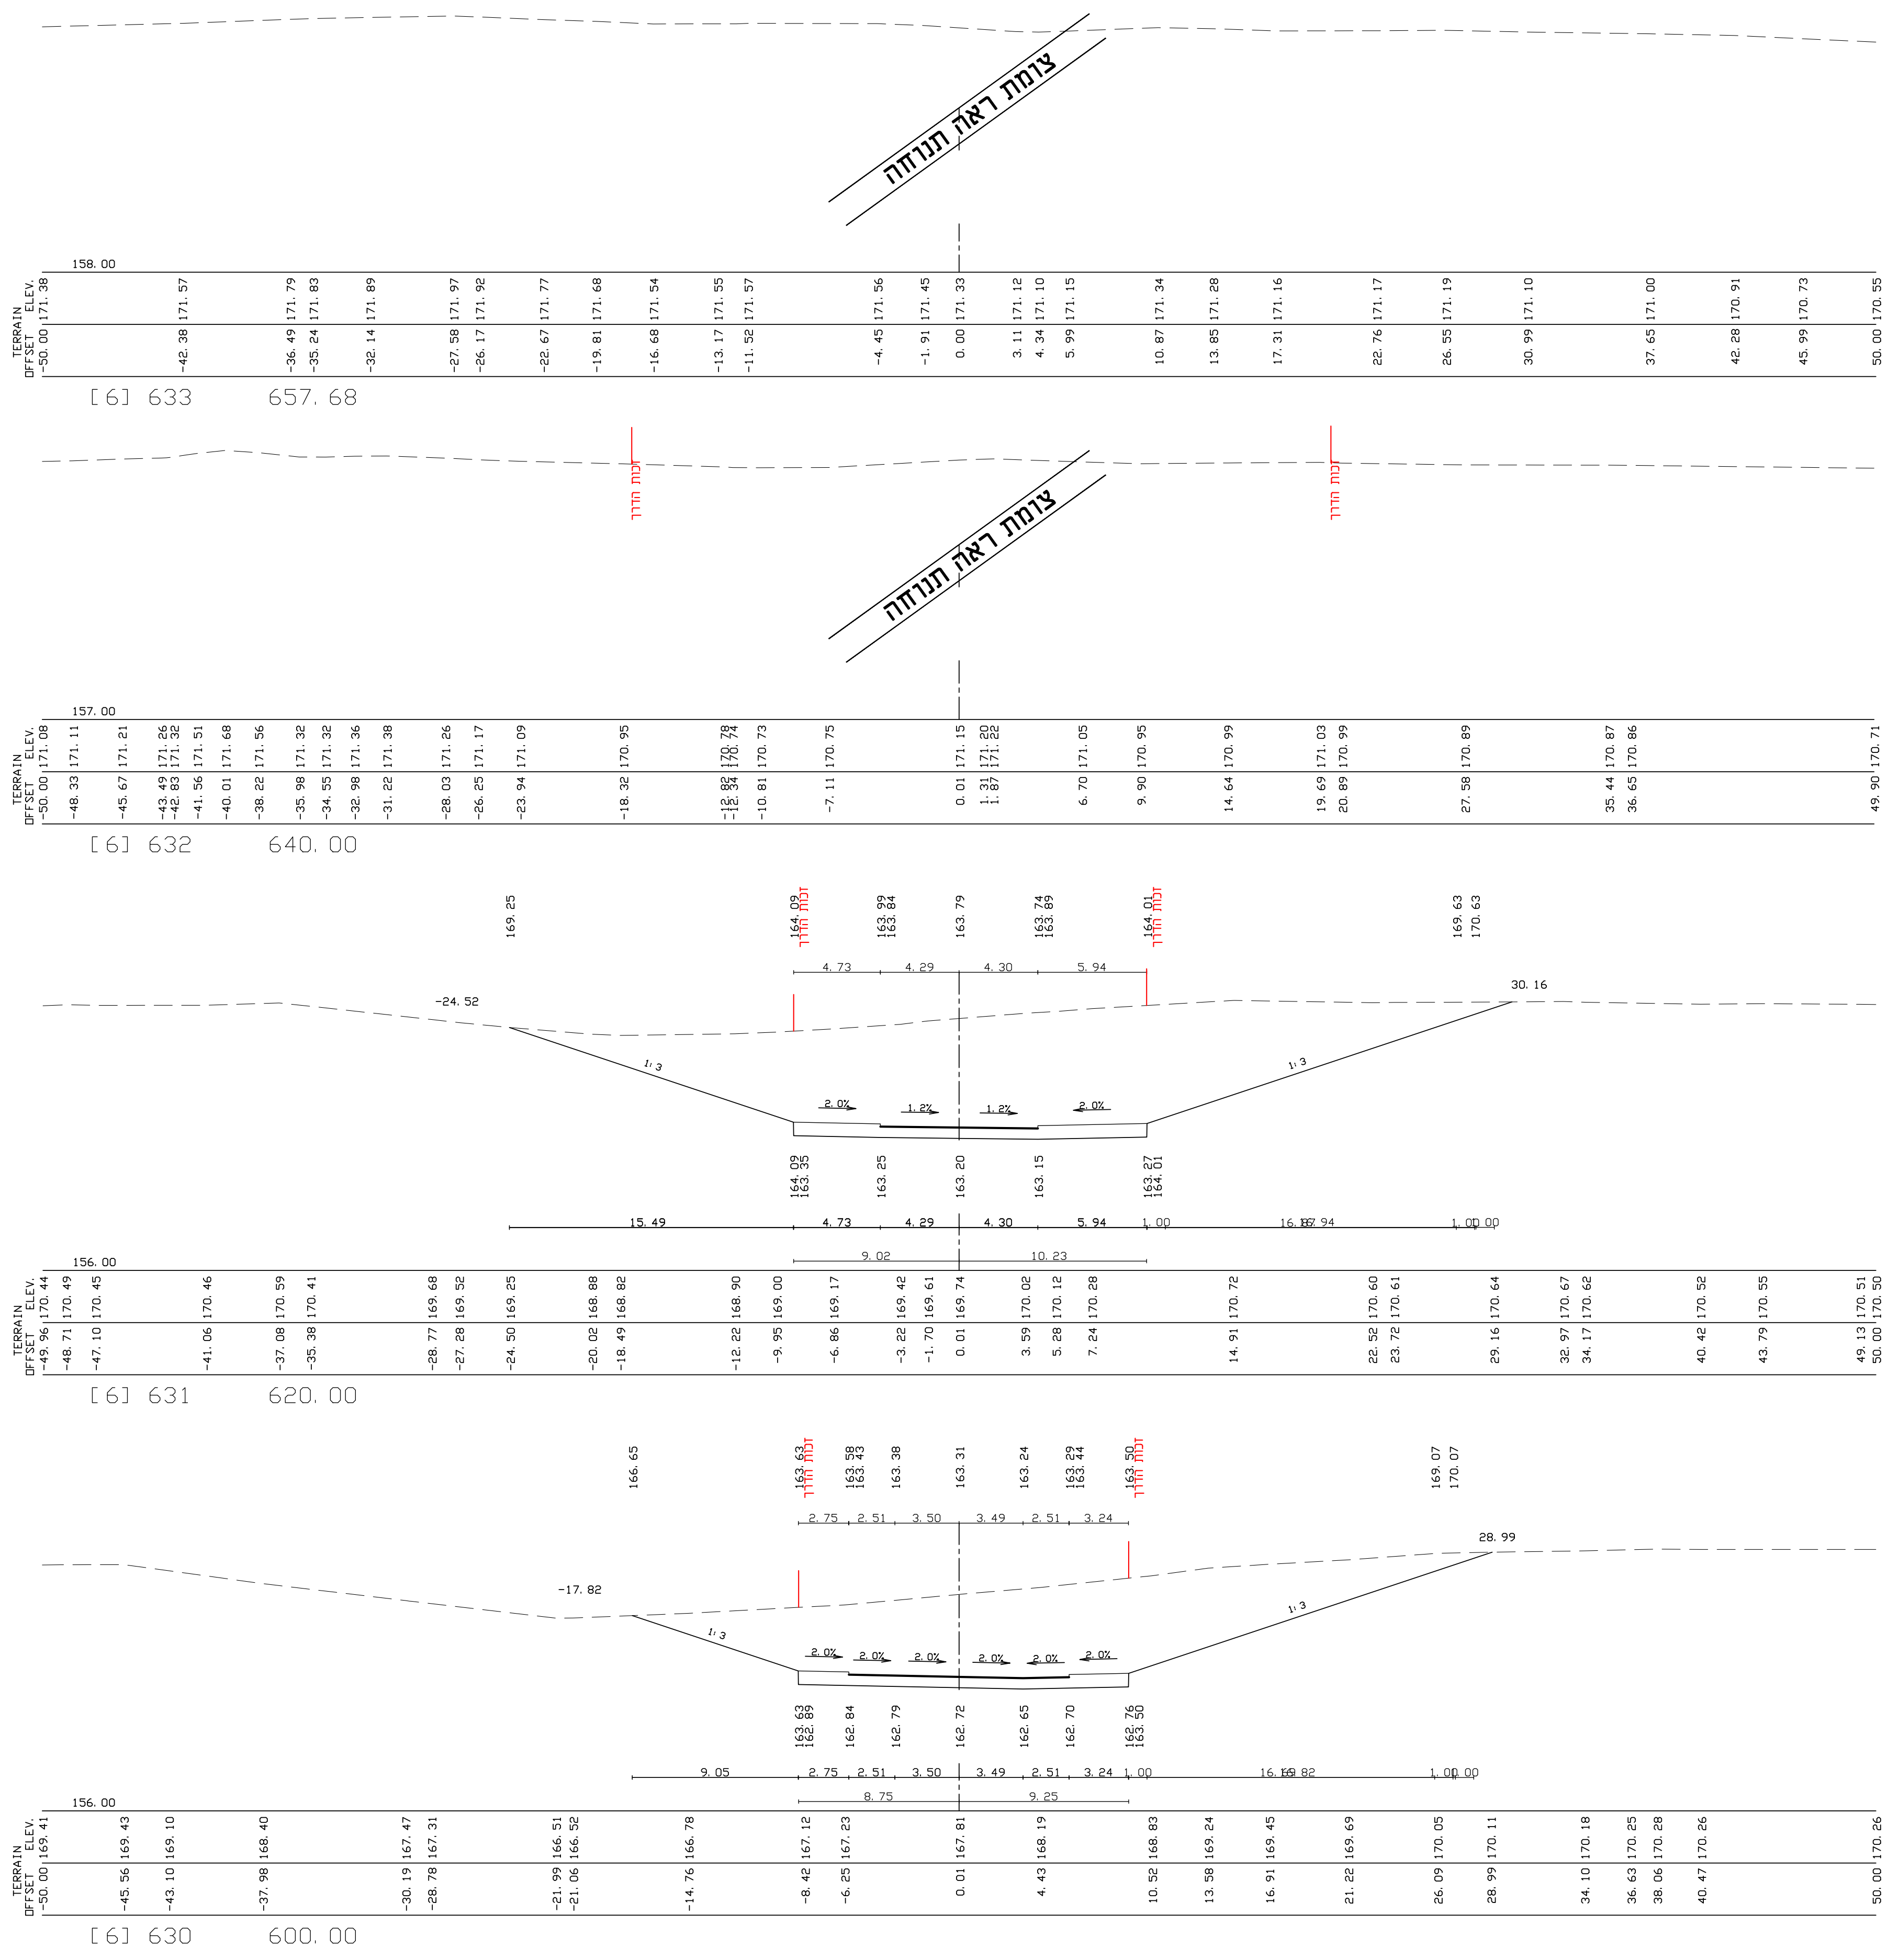
צומת ראה תנוחה
צומת ראה תנוחה
זכות הדרך
TERRAIN ELEV.
OFFSET
158.00
[6] 633 657.68
157.00
[6] 632 640.00
156.00
[6] 631 620.00
156.00
[6] 630 600.00

אישר	תאור עדכון / אסמכתא / יוזם העדכון	תאריך	מהדורה

המבצע אחראי לבדיקת כל המידות לפני הביצוע !
על כל טעות או אי התאמה עליו להודיע מיד למתכנן.

מפתח גיליונות/תרשים סביבה

שם מזמין :

י.ש. גת

פרוייקט:

הרחבת אזור התעשיה
המזרחי קרית גת

שם התכנית:

כבישים
חתכים לרוחב
כביש 6 - חתכים 633 - 630

שלב תכנון	ראשוני (SD) ○	מוקדם (PD) ●	מפורט (DD) ○
מטרה	לעיון (FI) ○	לאישור (FA) ○	למכרז (FT) ●	לביצוע (FC) ○

מהדורה	תאריך	תכנן	שרטט	אישר
00	15/10/2020	ע.א.	ו.ש.	א.פ.

מס' פרוייקט : **180903**
קנ"מ: 1 : 200

שם קובץ :
p:\2018\180903\pd-ft\sheet\fri-hw-180903-pd-400x

מס' גיליון :
FRI-HW-180903-PD-4021-00

FRAIBERG
ENGINEERS (2004) LTD.
ROADS AND TRAFFIC PLANNING
פרייברג
מהנדסים (2004) בע"מ
תכנון כבישים ותנועה
רח' הירקון 67 , בני ברק 51206 טל. 03-7541000 פקס. 03-7516356
67 Hayarkon St. Bnei Brak 51206 Tel. 03-7541000 Fax.03-7516356

P:\2018\180903\PD-FT\SHEET\FRI-HW-180903-PD-400X.dwg, 09/11/20 15:06:15