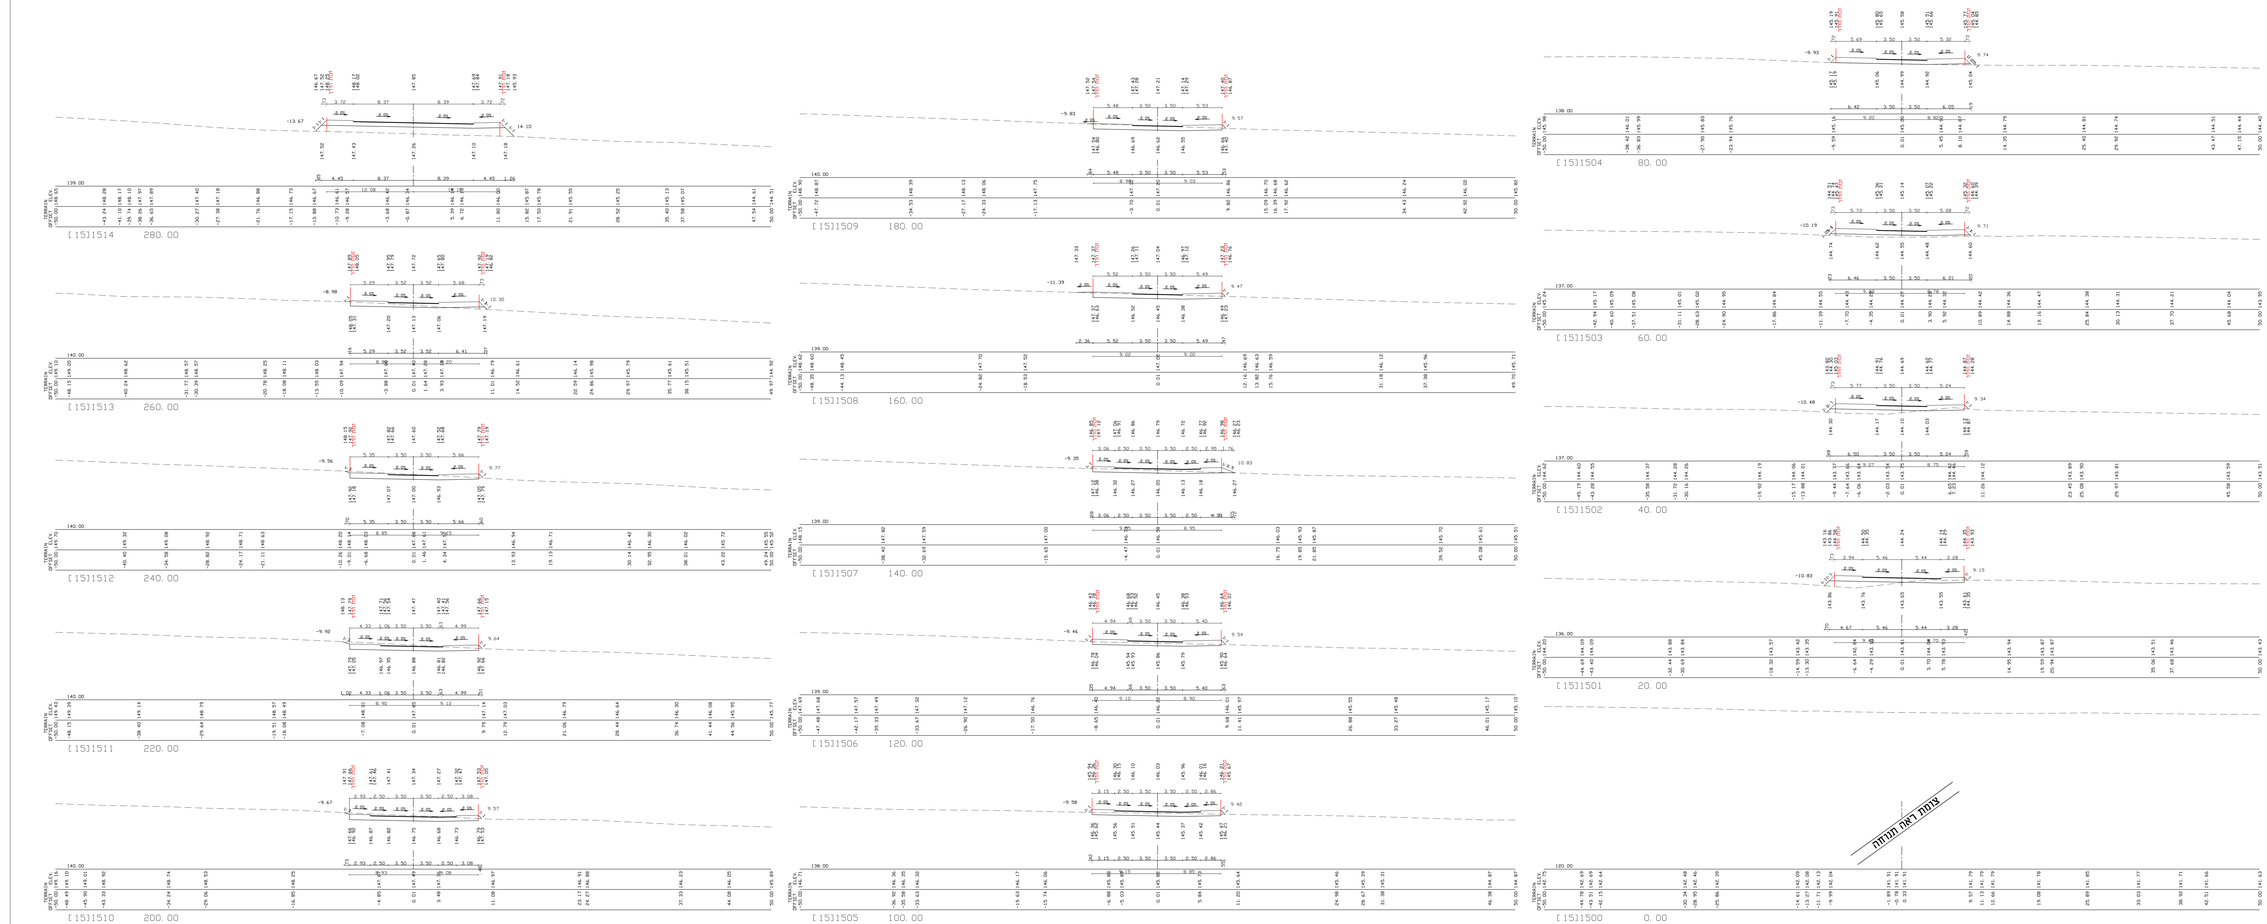

[15]1514 280.00
[15]1513 260.00
[15]1512 240.00
[15]1511 220.00
[15]1510 200.00
[15]1509 180.00
[15]1508 160.00
[15]1507 140.00
[15]1506 120.00
[15]1505 100.00
[15]1504 80.00
[15]1503 60.00
[15]1502 40.00
[15]1501 20.00
[15]1500 0.00
TERRAIN
OFFSET ELEV.
צומת ראה תנוחה

כביש 15

מהדורה	תאריך	תאור עדכון / אסמכתא / יוזם העדכון	אישר

המבצע אחראי לבדיקת כל המידות לפני הביצוע !
על כל טעות או אי התאמה עליו להודיע מיד למתכנן.

מפתח גיליונות/תרשים סביבה

שם מזמין :
י.ש. גת

פרוייקט:
הרחבת אזור התעשיה
המזרחי קרית גת

שם התכנית:
כבישים
חתכים לרוחב
כביש 15 - חתכים 1514 - 1500

שלב תכנון	ראשוני (SD) ○	מוקדם (PD) ●	מפורט (DD) ○
מטרה	לעיון (FI) ○	לאישור (FA) ○	למכרז (FT) ●	לביצוע (FC) ○

מהדורה	תאריך	תכנן	שרטט	אישר
00	15/10/2020	ע.א.	ו.ש.	א.פ.

מס' פרוייקט : **180903** קנ"מ: 1 : 200

שם קובץ :
p:\2018\180903\pd-ft\sheet\fri-hw-180903-pd-400x

מס' גיליון :
FRI-HW-180903-PD-4040-00

FRAIBERG
ENGINEERS (2004) LTD.
ROADS AND TRAFFIC PLANNING
פרייברג
מהנדסים (2004) בע"מ
תכנון כבישים ותנועה
רח' הירקון 67 , בני ברק 51206 טל. 03-7541000 פקס. 03-7516356
67 Hayarkon St. Bnei Brak 51206 Tel. 03-7541000 Fax.03-7516356

P:\2018\180903\PD-FT\SHEET\FRI-HW-180903-PD-400X.dwg, 09/11/20 15:19:28